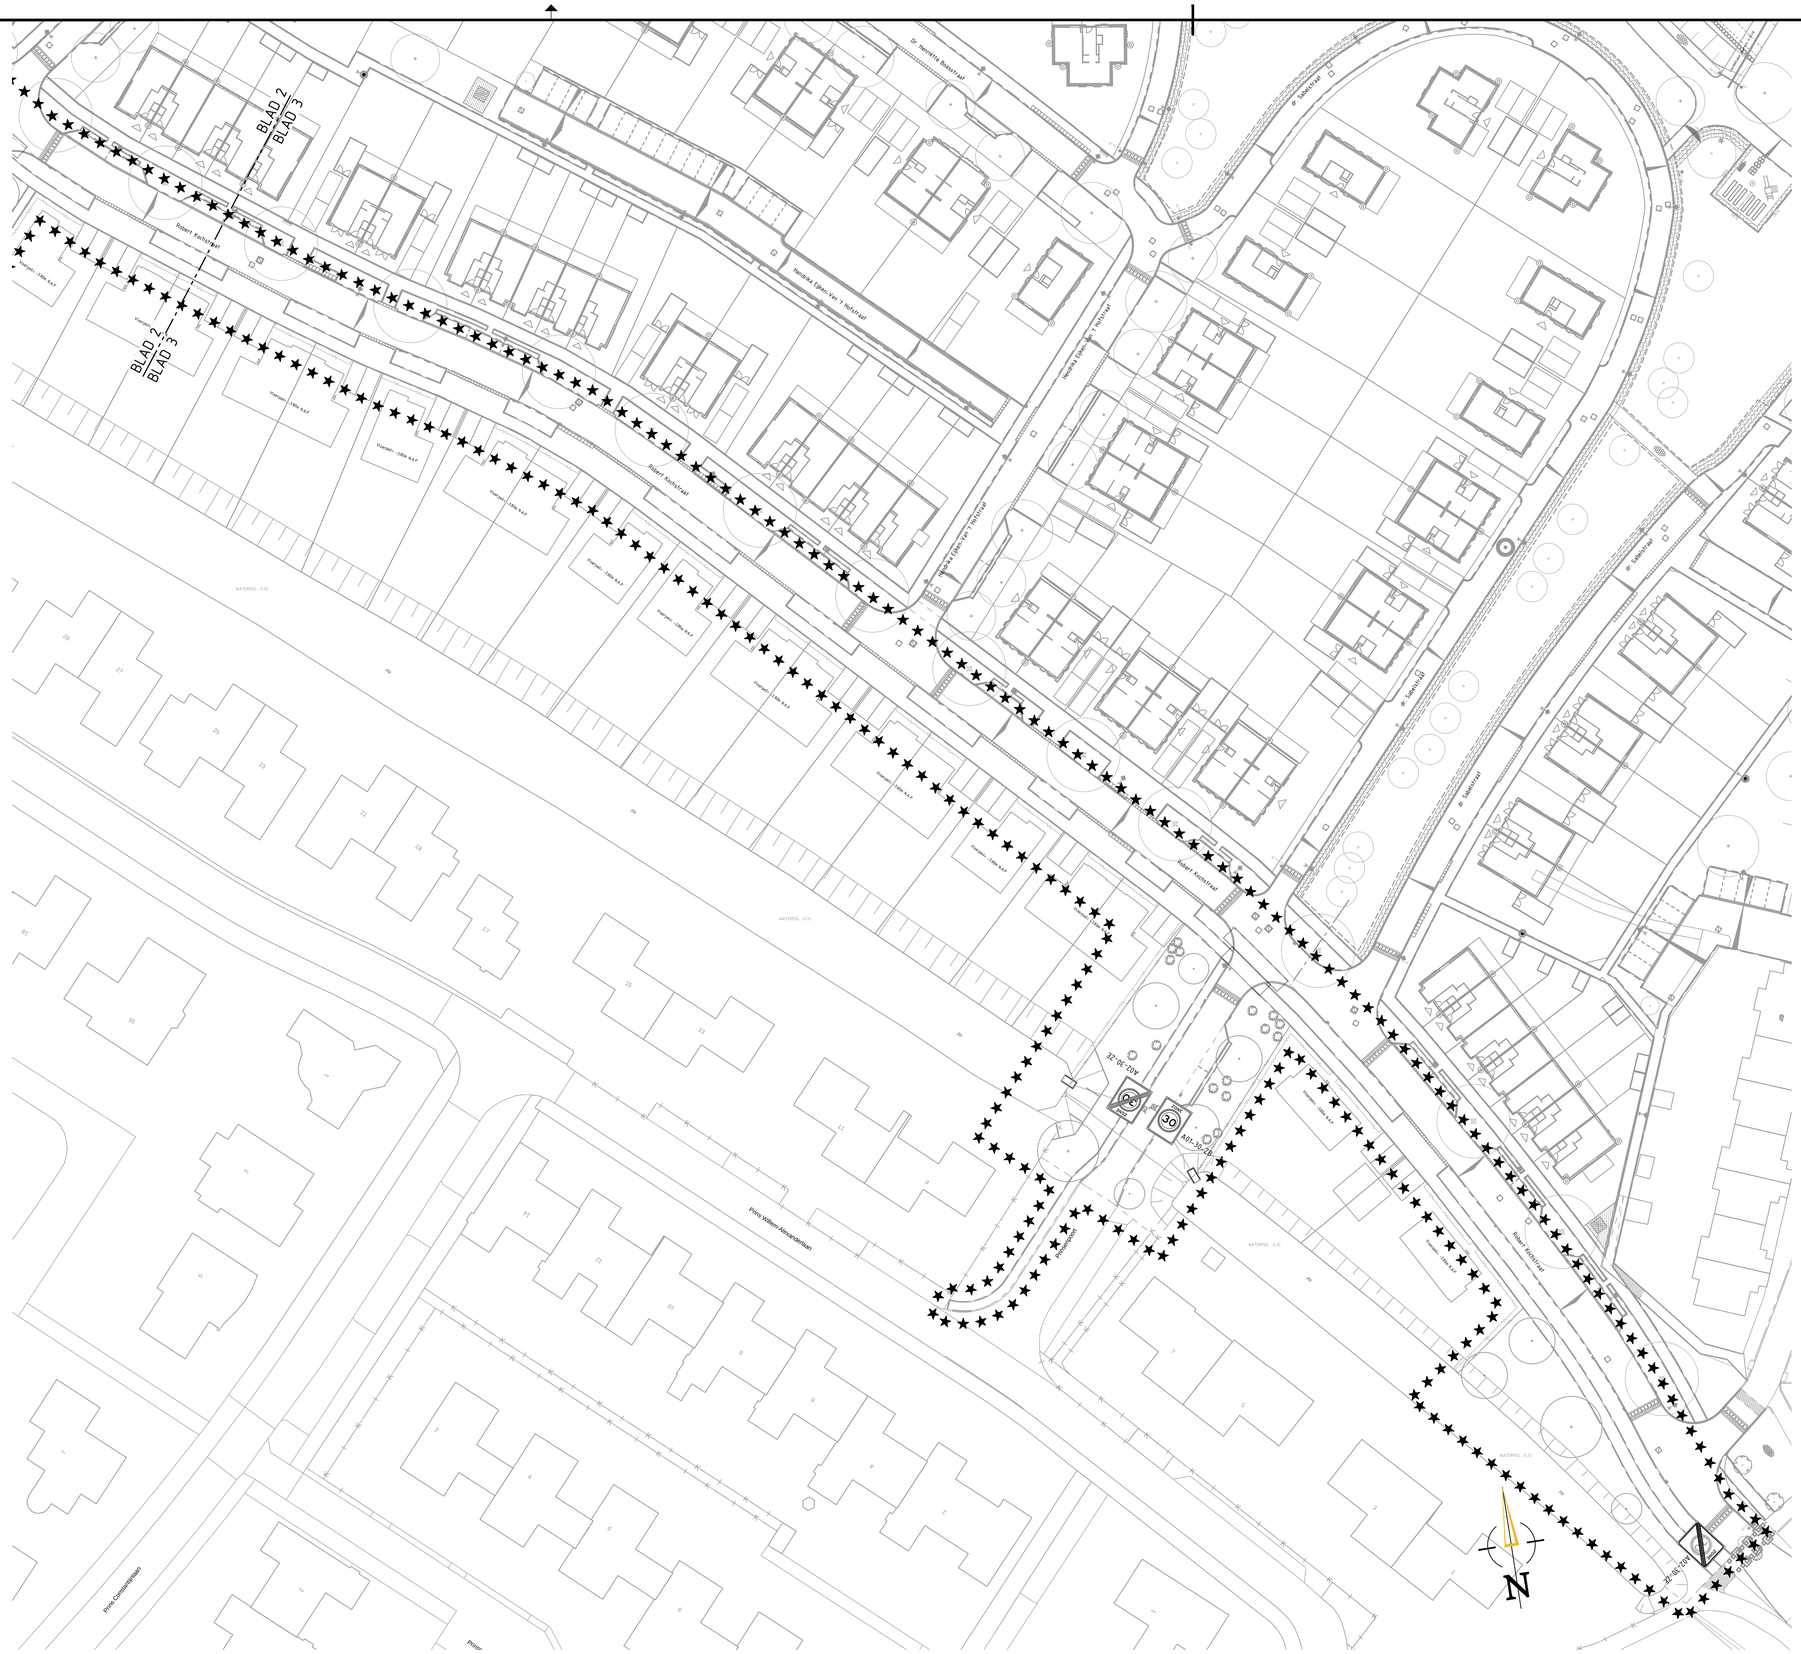


NIEUWE SITUATIE BLAD 3

SCHAAL 1:200

## SITUATIE

## VERKLARING

### LEGENDA

- WERKGRENS
- BESTAANDE SITUATIE

BESTAANDE BEBORDING

| | | |
|---|---|---|
| ZONE 30 | A01-30-ZB | Bord met code conform RVV (1990) |
| ZONE 30 | A02-30-ZE | Bord met code conform RVV (1990) |

NIEUWE BEBORDING

| | | |
|---|---|---|
| ZONE 30 | A01-30-ZB | Bord met code conform RVV (1990) |
| ZONE | A02-30-ZE | Bord met code conform RVV (1990) |
| | L08 | Bord met code conform RVV (1990) |
| | G05 | Bord met code conform RVV (1990) |
| | G11 | Bord met code conform RVV (1990) |

## OPMERKINGEN

- Maten in meters, tenzij anders vermeld
- Peilmaten in meters t.o.v. N.A.P., tenzij anders vermeld
- Afmetingen en diameters in millimeters, tenzij anders vermeld
- Besteketekening QB B als ondergrond
- DO tekening QB D als ondergrond
- Revisie Groene Singel als ondergrond
- Oleanderlaan als ondergrond

0 2 4 6 8m

| Versie | Datum | Tekeningstatus | Getekend | Geautoriseerd |
|---|---|---|---|---|
| 01 | 24-09-2021 | Concept | EU | TVH |
| 02 | 24-02-2022 | Definitief | EU | TVH |
| 03 | 30-03-2022 | Definitief | AL | TvH |
| 04 | 04-11-2022 | Definitief | EU | TvH |
| 05 | 05-12-2022 | Definitief | EU | TvH |

Project

QUATREBRAS - DEELPLAN C

Opdrachtgever

Gemeente Haarlemmermeer

Onderdeel

Definitief ontwerp
Nieuwe situatie Bebording

| Besteknummer | Tekeningnummer | Versie |
|---|---|---|
| | 17117245-DO-BB-01 | 05 |
| **Blad van bladen** | **Formaat** | **Schaal** |
| 3 van 3 | A1 (594x841) | 1:200 |
| **Getekend door** | **Gecontroleerd door** | **Geautoriseerd door** |
| E. Ulbrych | R. Geerts | T. van Housselt |

OmniformGroup | ESG
Kelvinring 23
2952 BG Alblasserdam
Postbus 31
2950 AA Alblasserdam
t +31 (0)85 - 044 6000
e info@omniformgroup.com