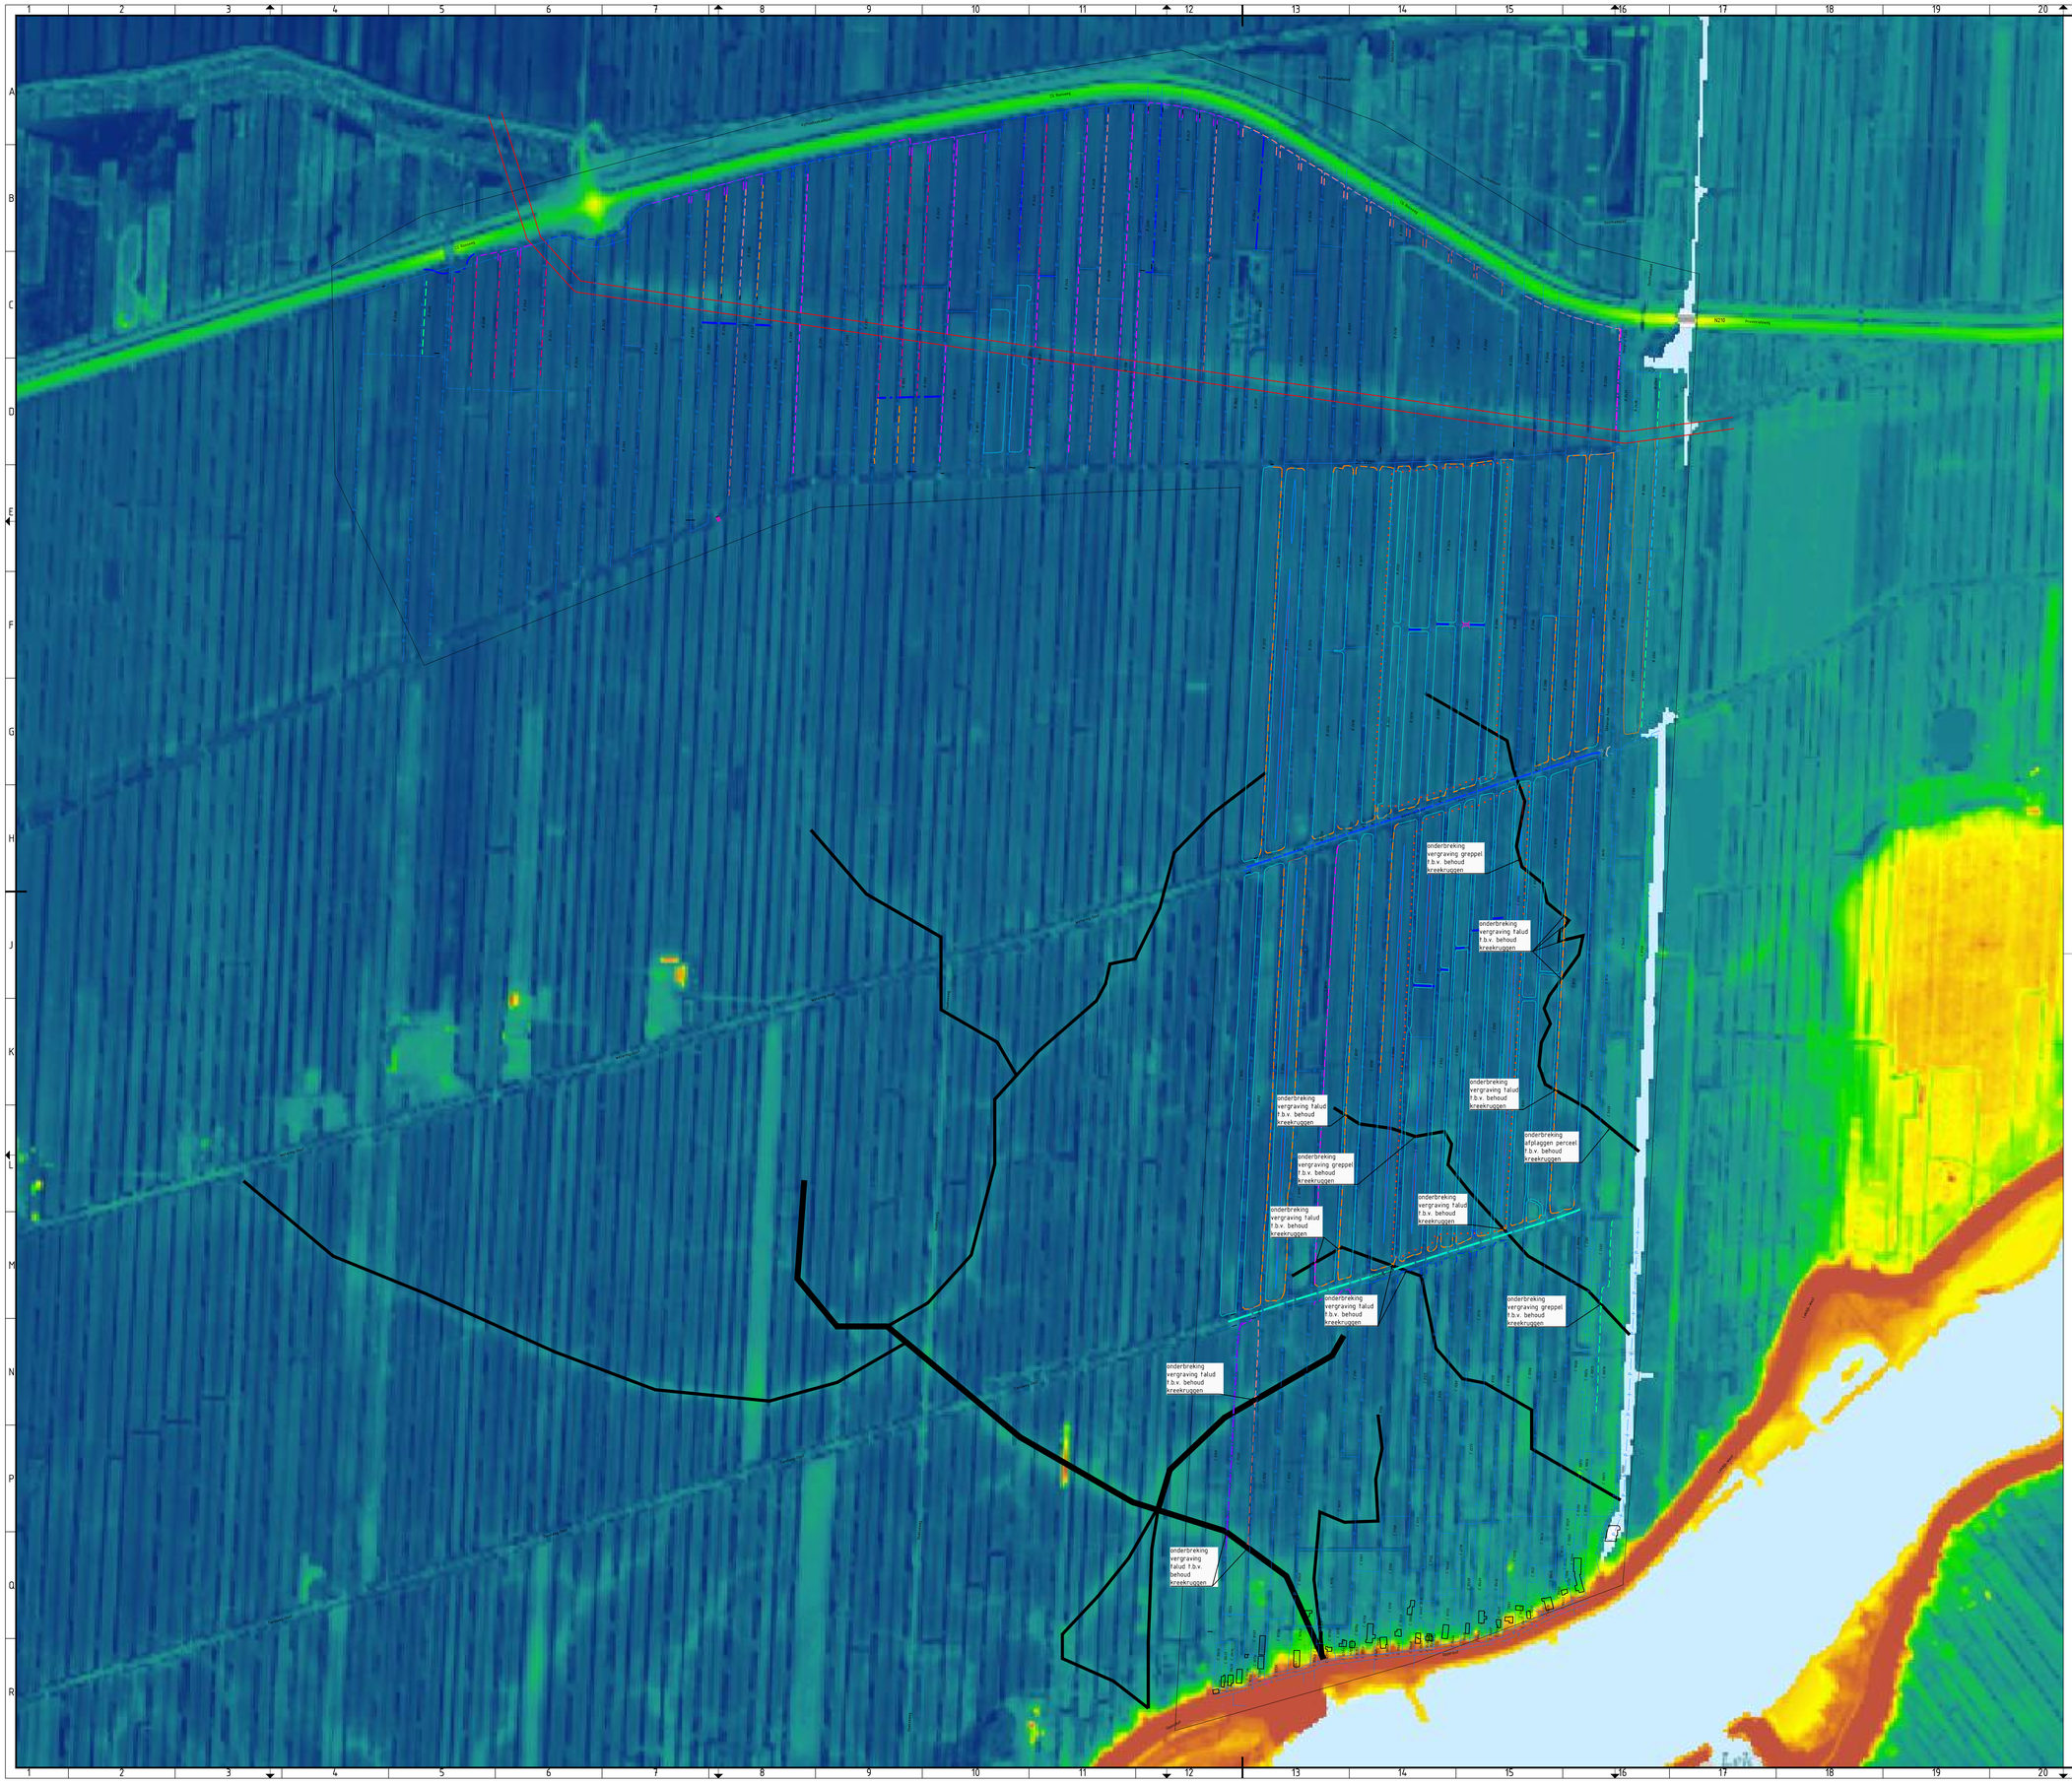

Legenda

algemeen

- bestaande situatie
- B 2073 — kadastraal perceelsnummer
- kadastrale grens

ontgravingen

- aanpassen oever:
  - flauw talud oever moeras
- aanpassen oever:
  - oever met plasberm, totale breedte 3,00 m, bij aanleg 4,00 m
  - riet-, en hoge helofyten - rietaanplant
- aanpassen oever:
  - oever met plasberm, totale breedte 3,00 m, bij aanleg 4,00 m
  - riet-, en hoge helofyten - lisdodde
- aanpassen oever:
  - oever met plasberm, totale breedte 3,00 m
  - riet-, en hoge helofyten - rietaanplant
- aanpassen oever:
  - oever met plasberm, totale breedte 3,00 m
  - riet-, en hoge helofyten - lisdodde
- aanpassen oever:
  - oever met plasberm, totale breedte 5,00 m
  - riet-, en hoge helofyten - rietaanplant
- aanpassen oever:
  - oever met plasberm, totale breedte 5,00 m
  - riet- en hoge helofyten - lisdodde
- aanpassen oever:
  - flauw taludoever, totale breedte 3,00 m
  - overig en lage helofyten
- aanpassen oever:
  - flauw taludoever, totale breedte 5,00 m
  - overig en lage helofyten
- aanleggen greppel
  - diepte max. 0,25m-mv
- graven watergang
- verbreden watergang
- graven watervoerend profiel bij drijfbladplanten
- kreekruggen

Opmerking:
maatvoering in meters, tenzij anders vermeld
peilmaten in meters NAP tenzij anders vermeld

Versie	Omschrijving			
	Datum:	Get.:	Con.:	Vrij.:
Versie 1	Omschrijving: Bestek			
	Datum: 19-08-2022	Get.: [redacted]	Con.: [redacted]	Vrij.: [redacted]

Opdrachtgever — Contact

Provincie Zuid-Holland

Advies- en Ingenieursorganisatie — Architect

ARCADIS

Project — Contact [redacted]

Aanleg natuurgebied Krimpenerw

Projectnummer : 30079325
Fase : Bestek

Security Category: ASI - Internal

Onderwerp : Inrichtingstekening
deelgebied Den Hoek
Kreekruggen in combinatie met ontwerp

Schaal : nvt.		Bladformaat : A0	Status : Definitief
Contractnummer : ARC-2021-079		Bladnummer : 1 van 1	
Tekeningnummer: 30079325-601			Versie: 1

Date: 19/08/2022 16: