



situatie stuw 2, schaal 1:500

legenda



- bestaand maaiveld
- toekomstig maaiveld
- peil t.o.v. NAP
- ontgraven en aanvullen
- aanvullen

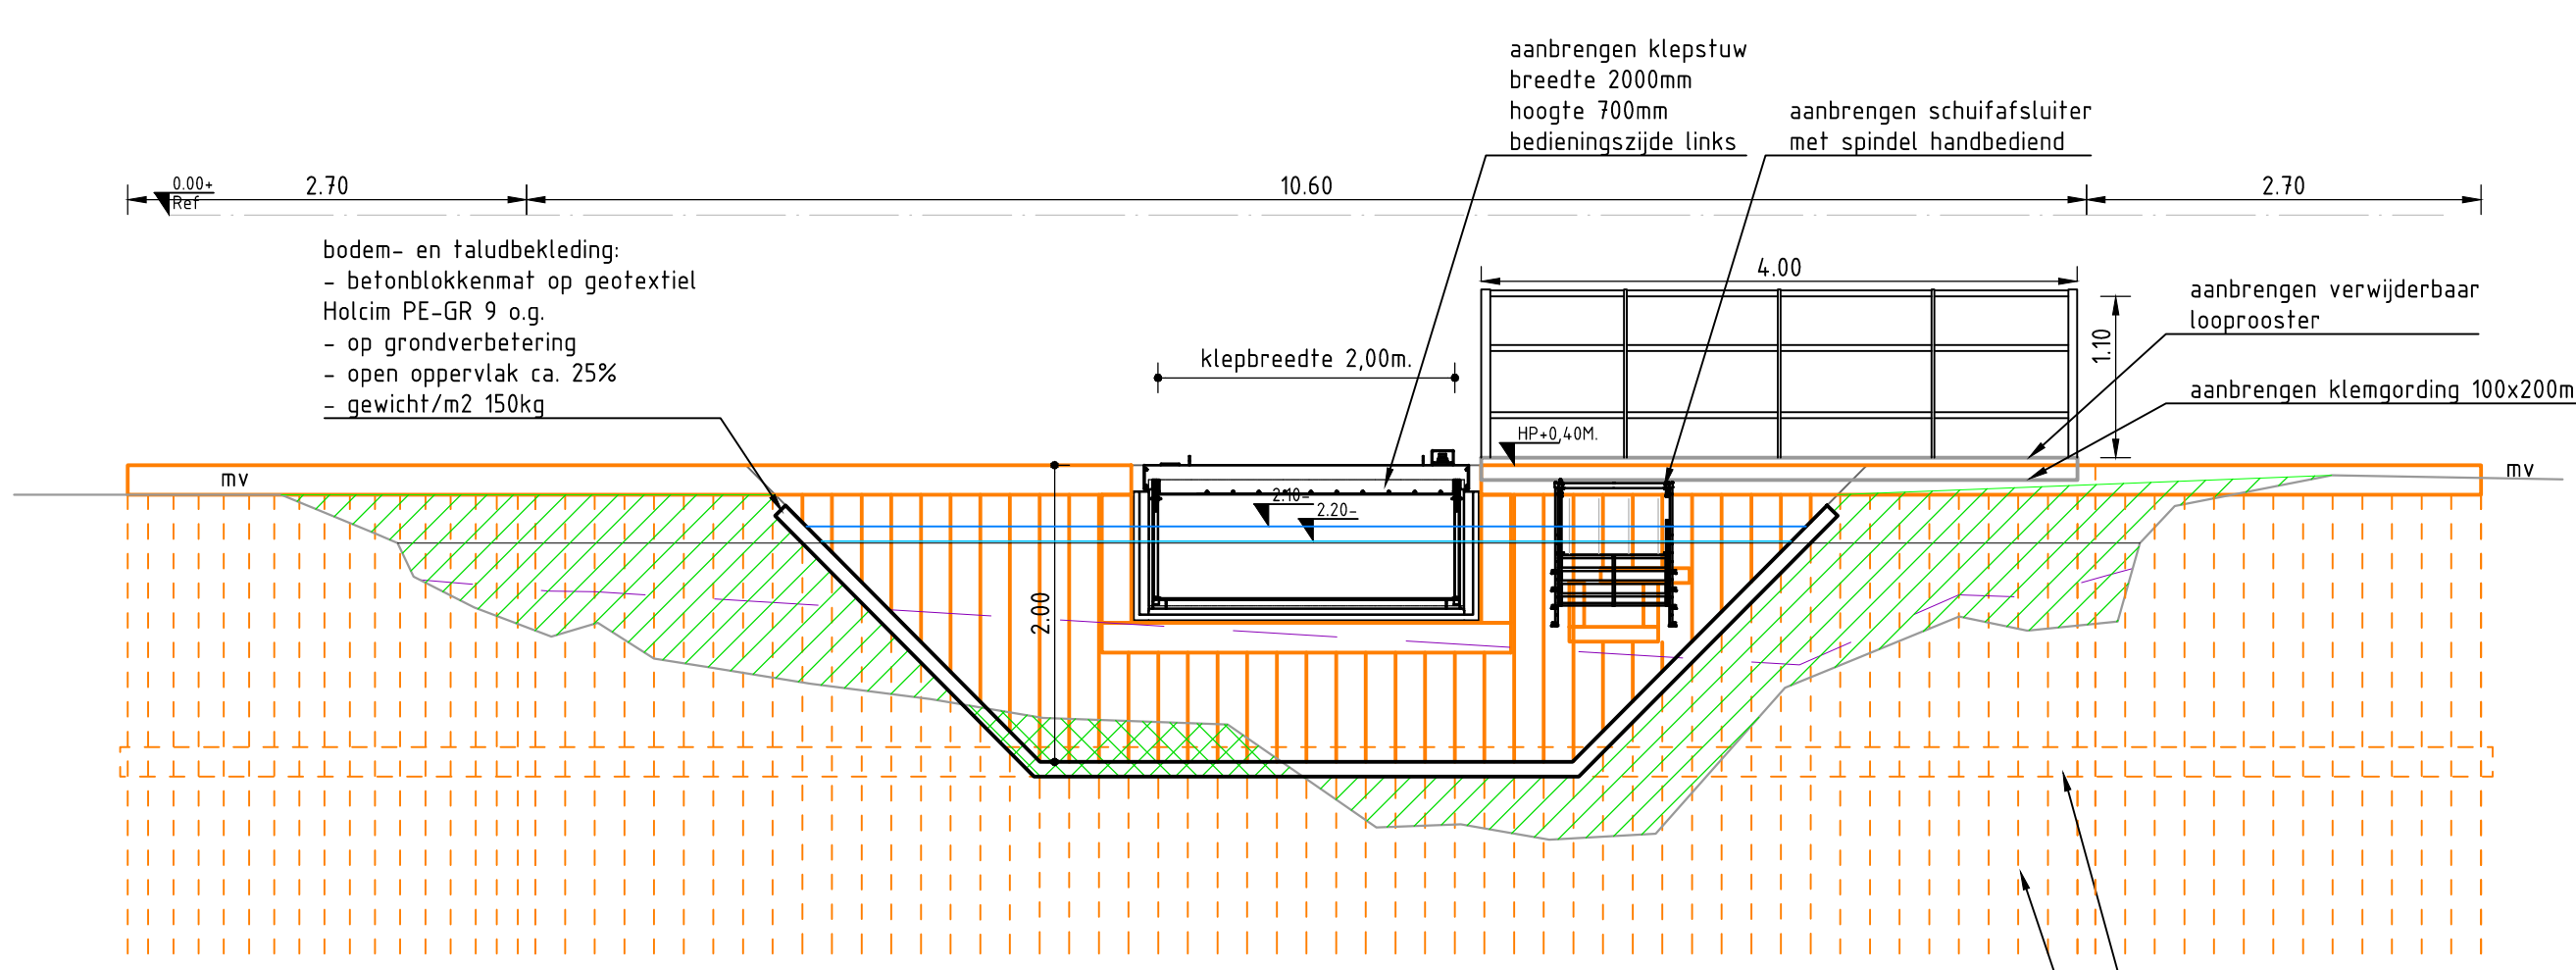

Stuw 2: principe vooraanzicht kantelstuw met vispassage
schaal 1:50

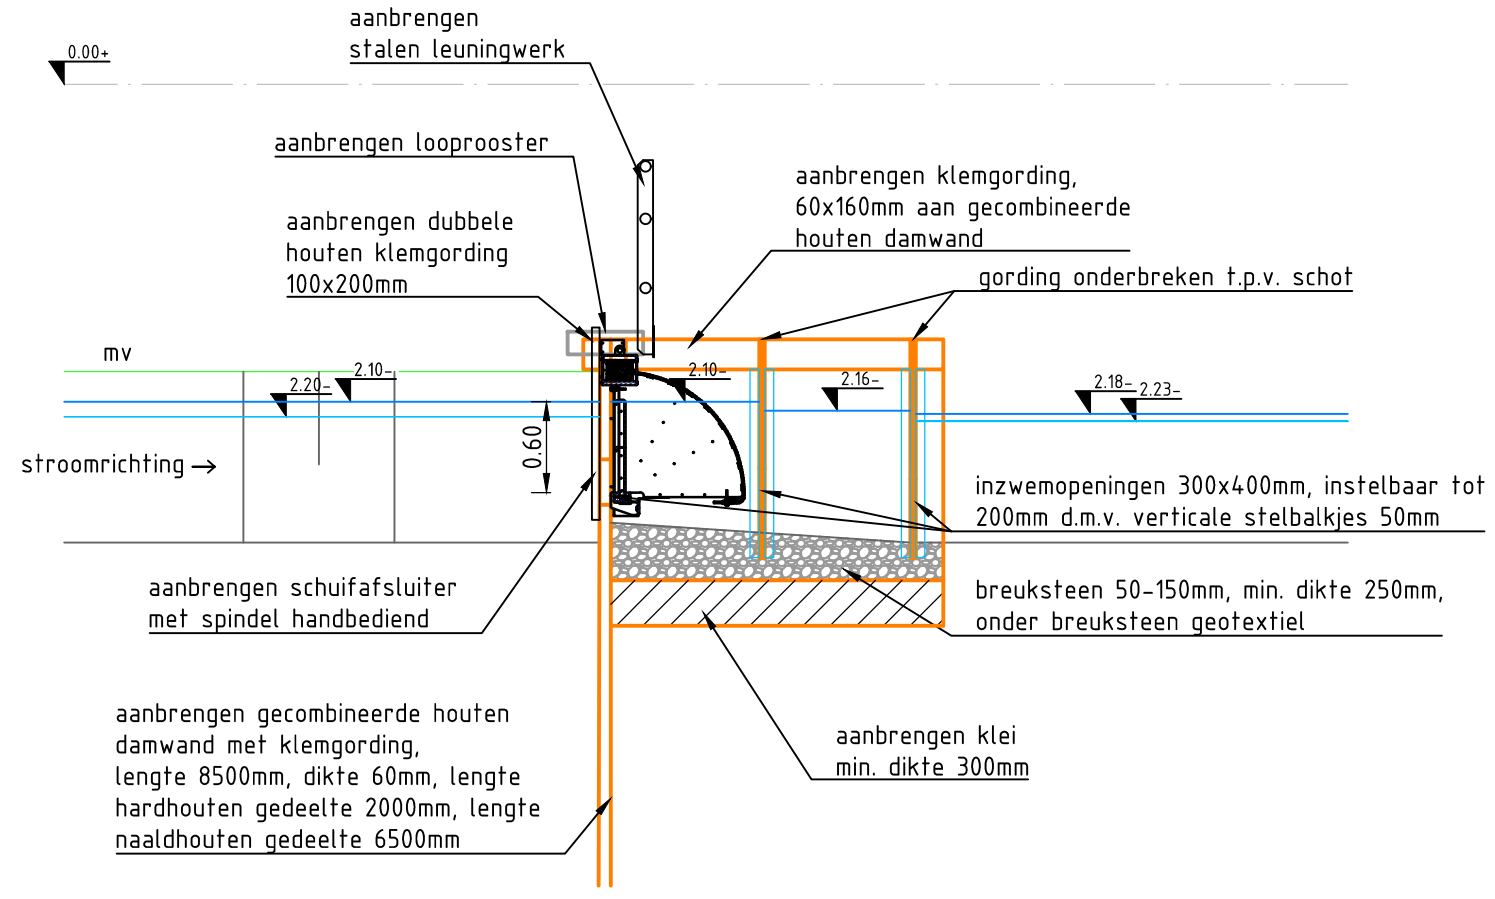

Stuw 2: principe doorsnede kantelstuw met vispassage
schaal 1:50

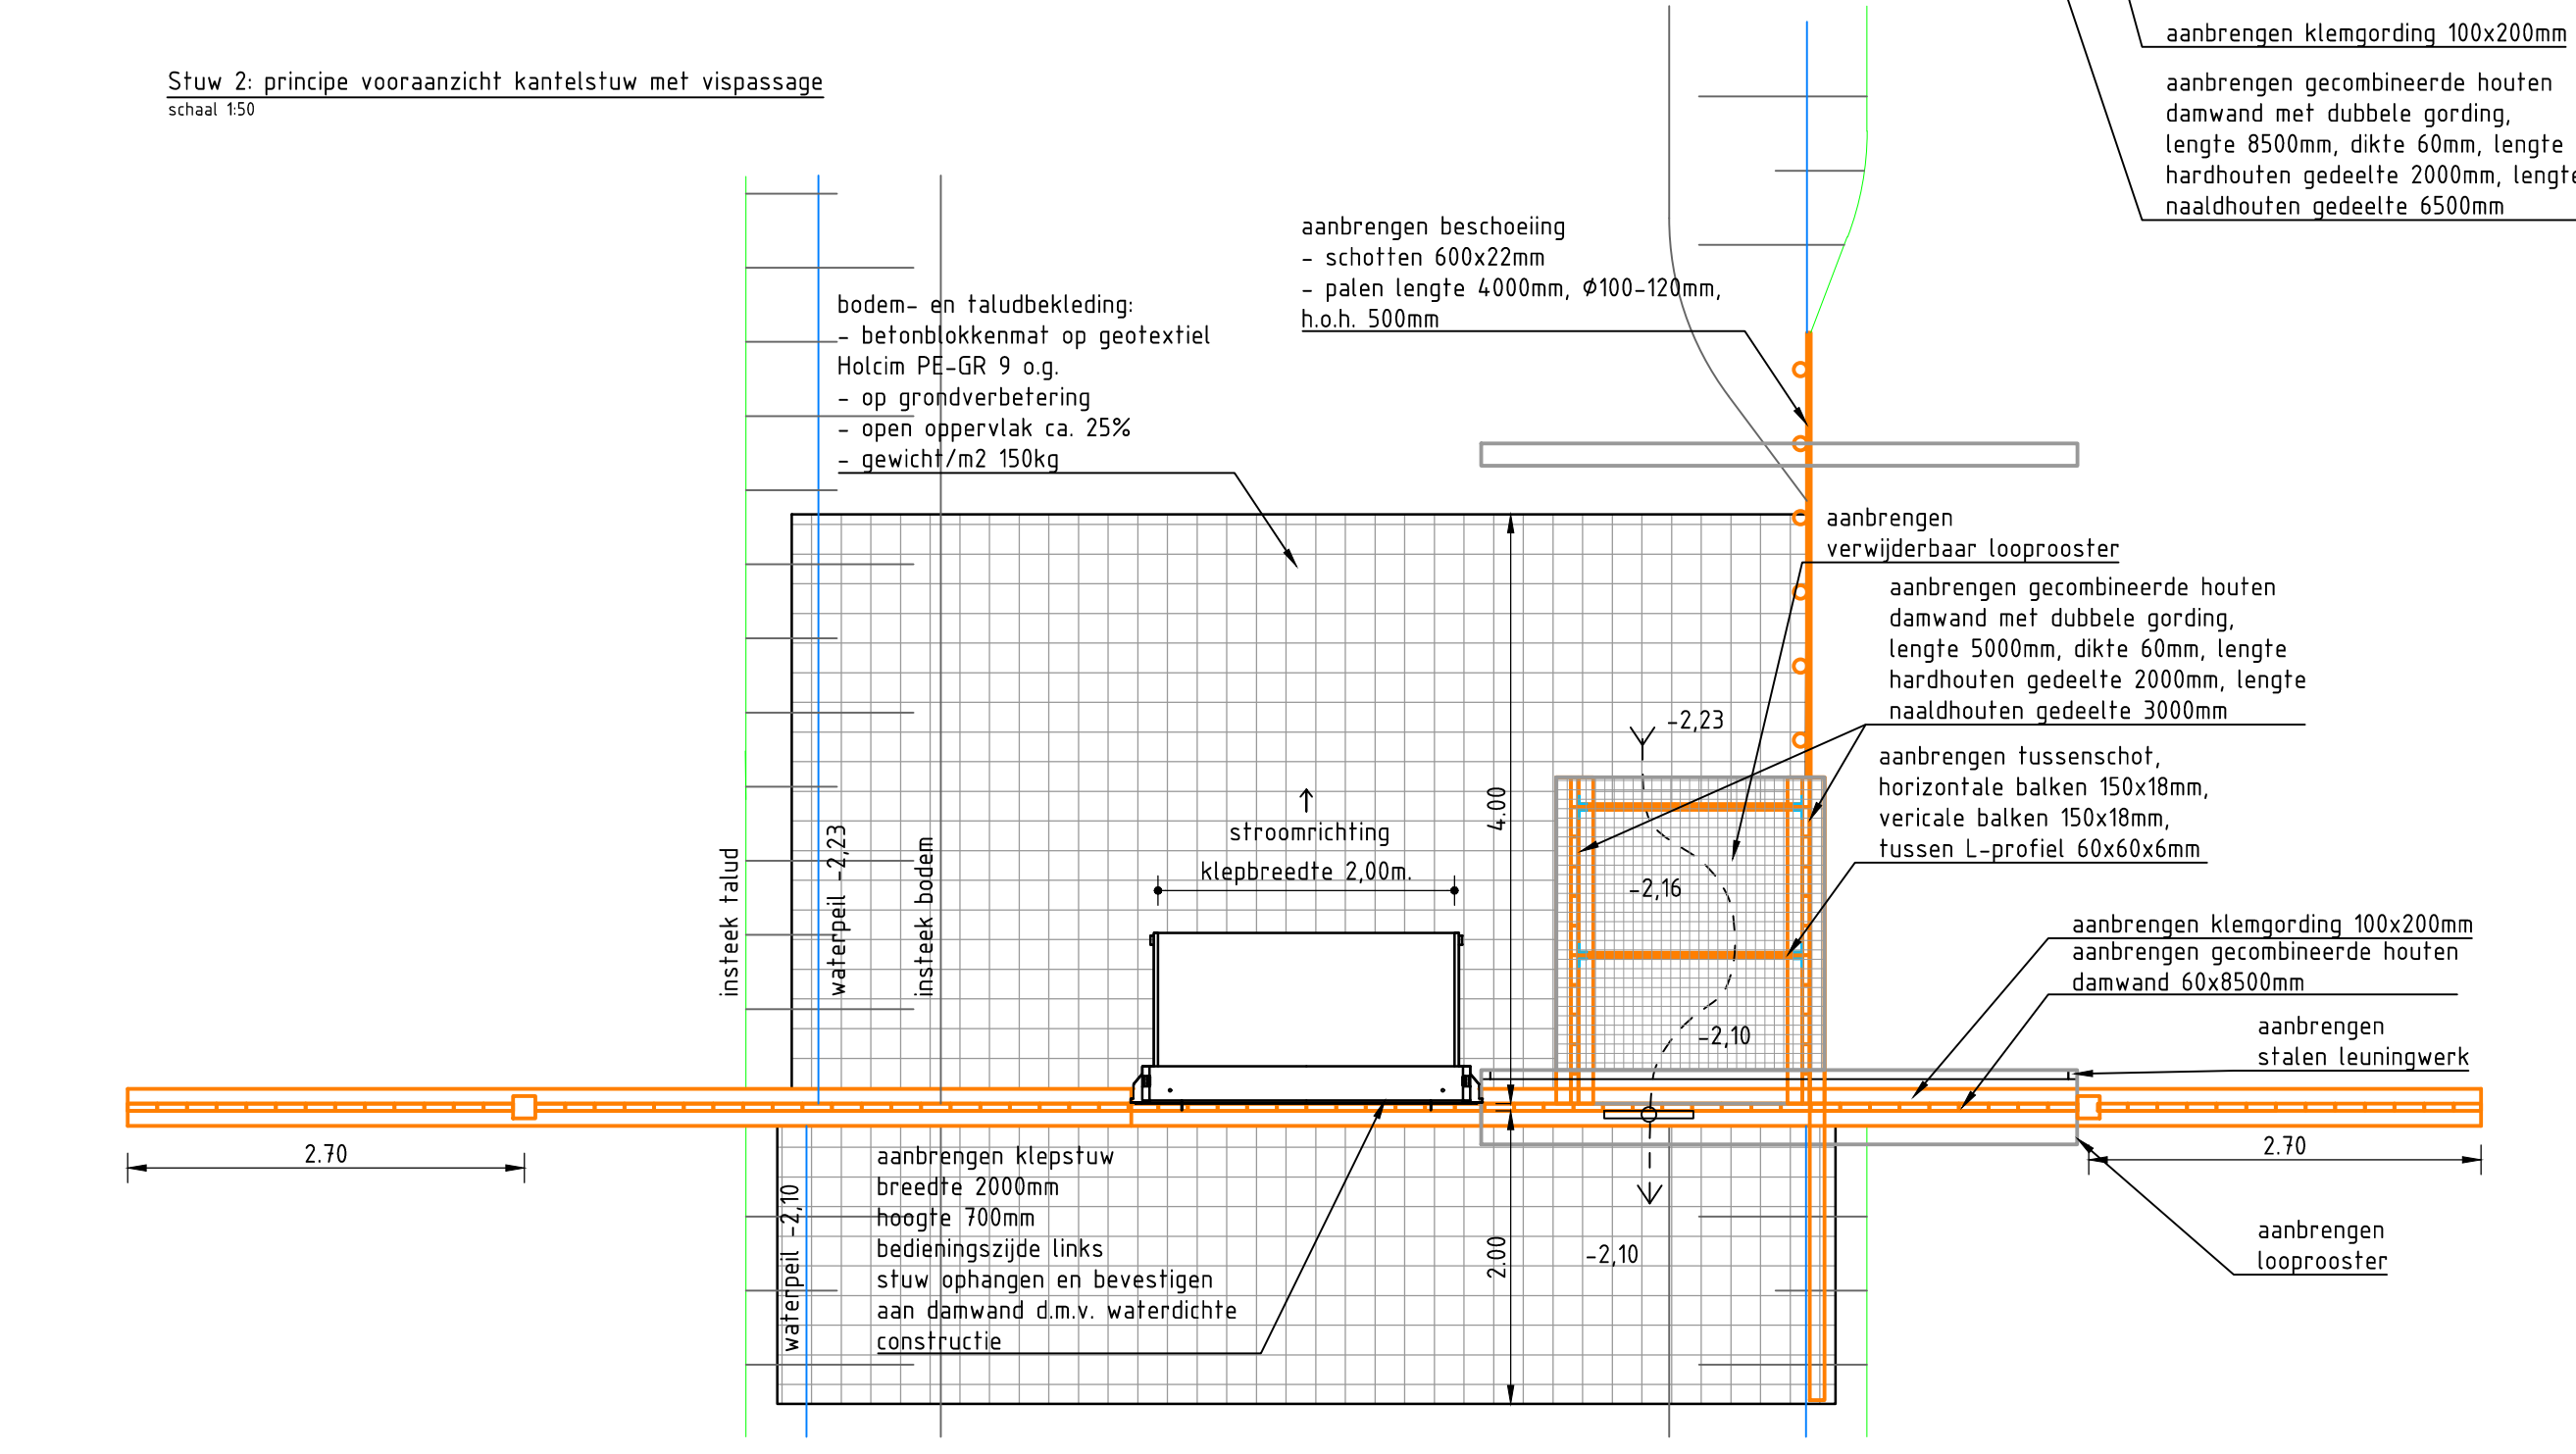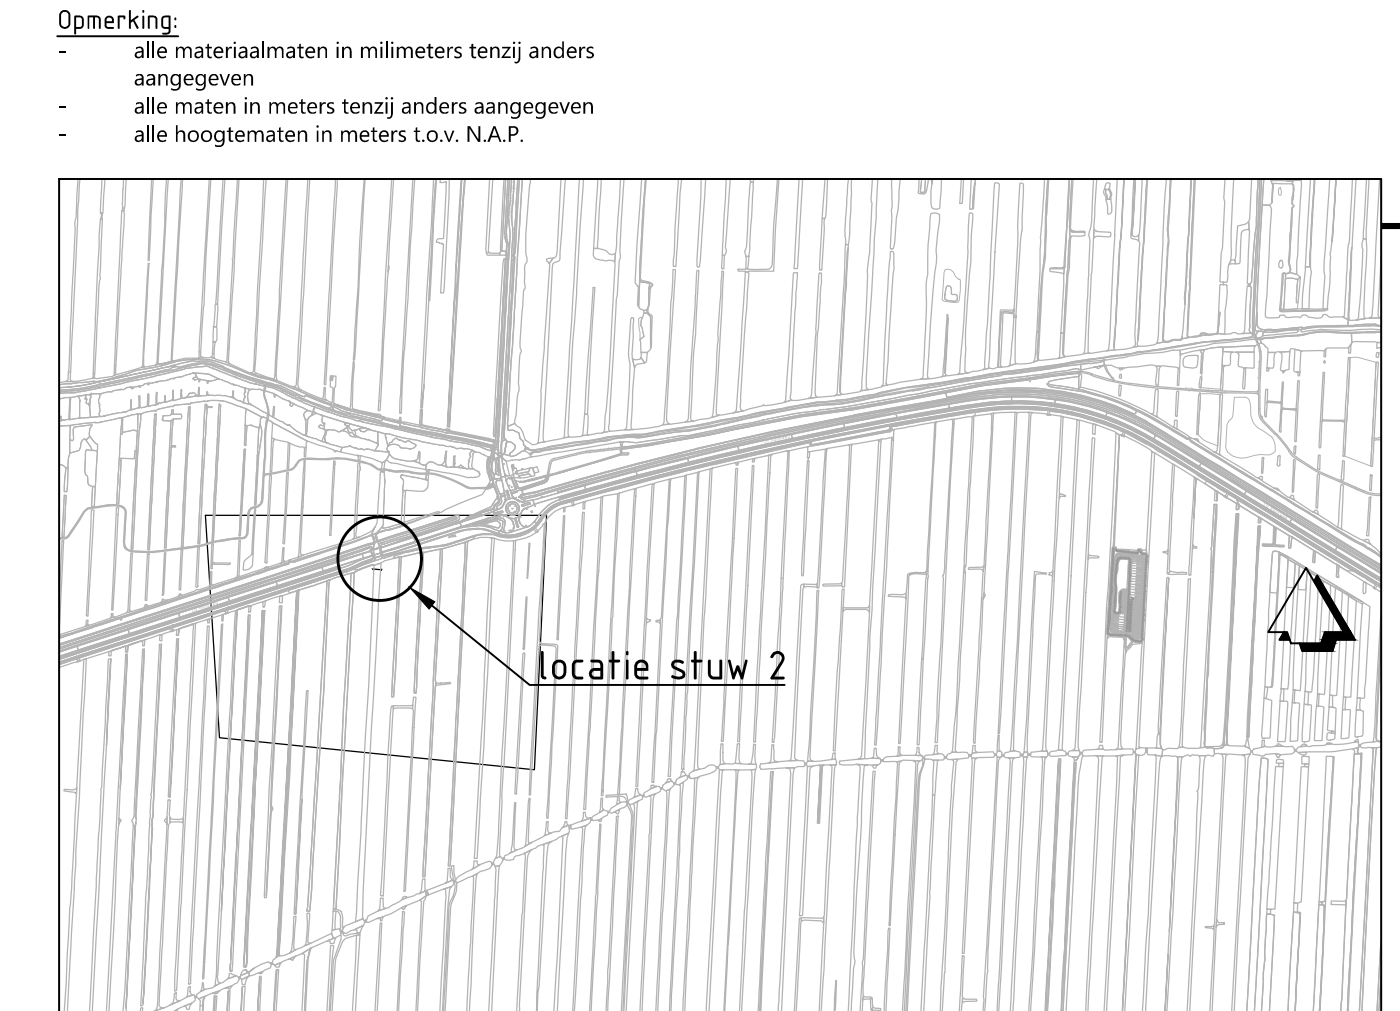

Stuw 2: principe bovenaanzicht kantelstuw met vispassage
schaal 1:50

1	Omschrijving: DO 90%	Datum: 20-05-2022	Get: []	Con: []	Vrij: []
2	Omschrijving: Bestek	Datum: 19-08-2022	Get: []	Con: []	Vrij: []

Opdrachtgever Contact

Provincie Zuid-Holland

Advies- en Ingenieursorganisatie Architect

ARCADIS

Project Contact

Aanleg natuurgebied Krimpenerwaard

Projectnummer : 30079325
Fase : Bestek

Onderwerp : Principedetail stuw 2

Schaal : 1:50
Contractnummer: ARC-2021-079
Tekeningsnummer: 30079325-306

Bladformaat: A1
Bladnummer: 1 van 1

Status : Definitief

Versie: 2