



BOVENAANZICHT
Schaal 1:20

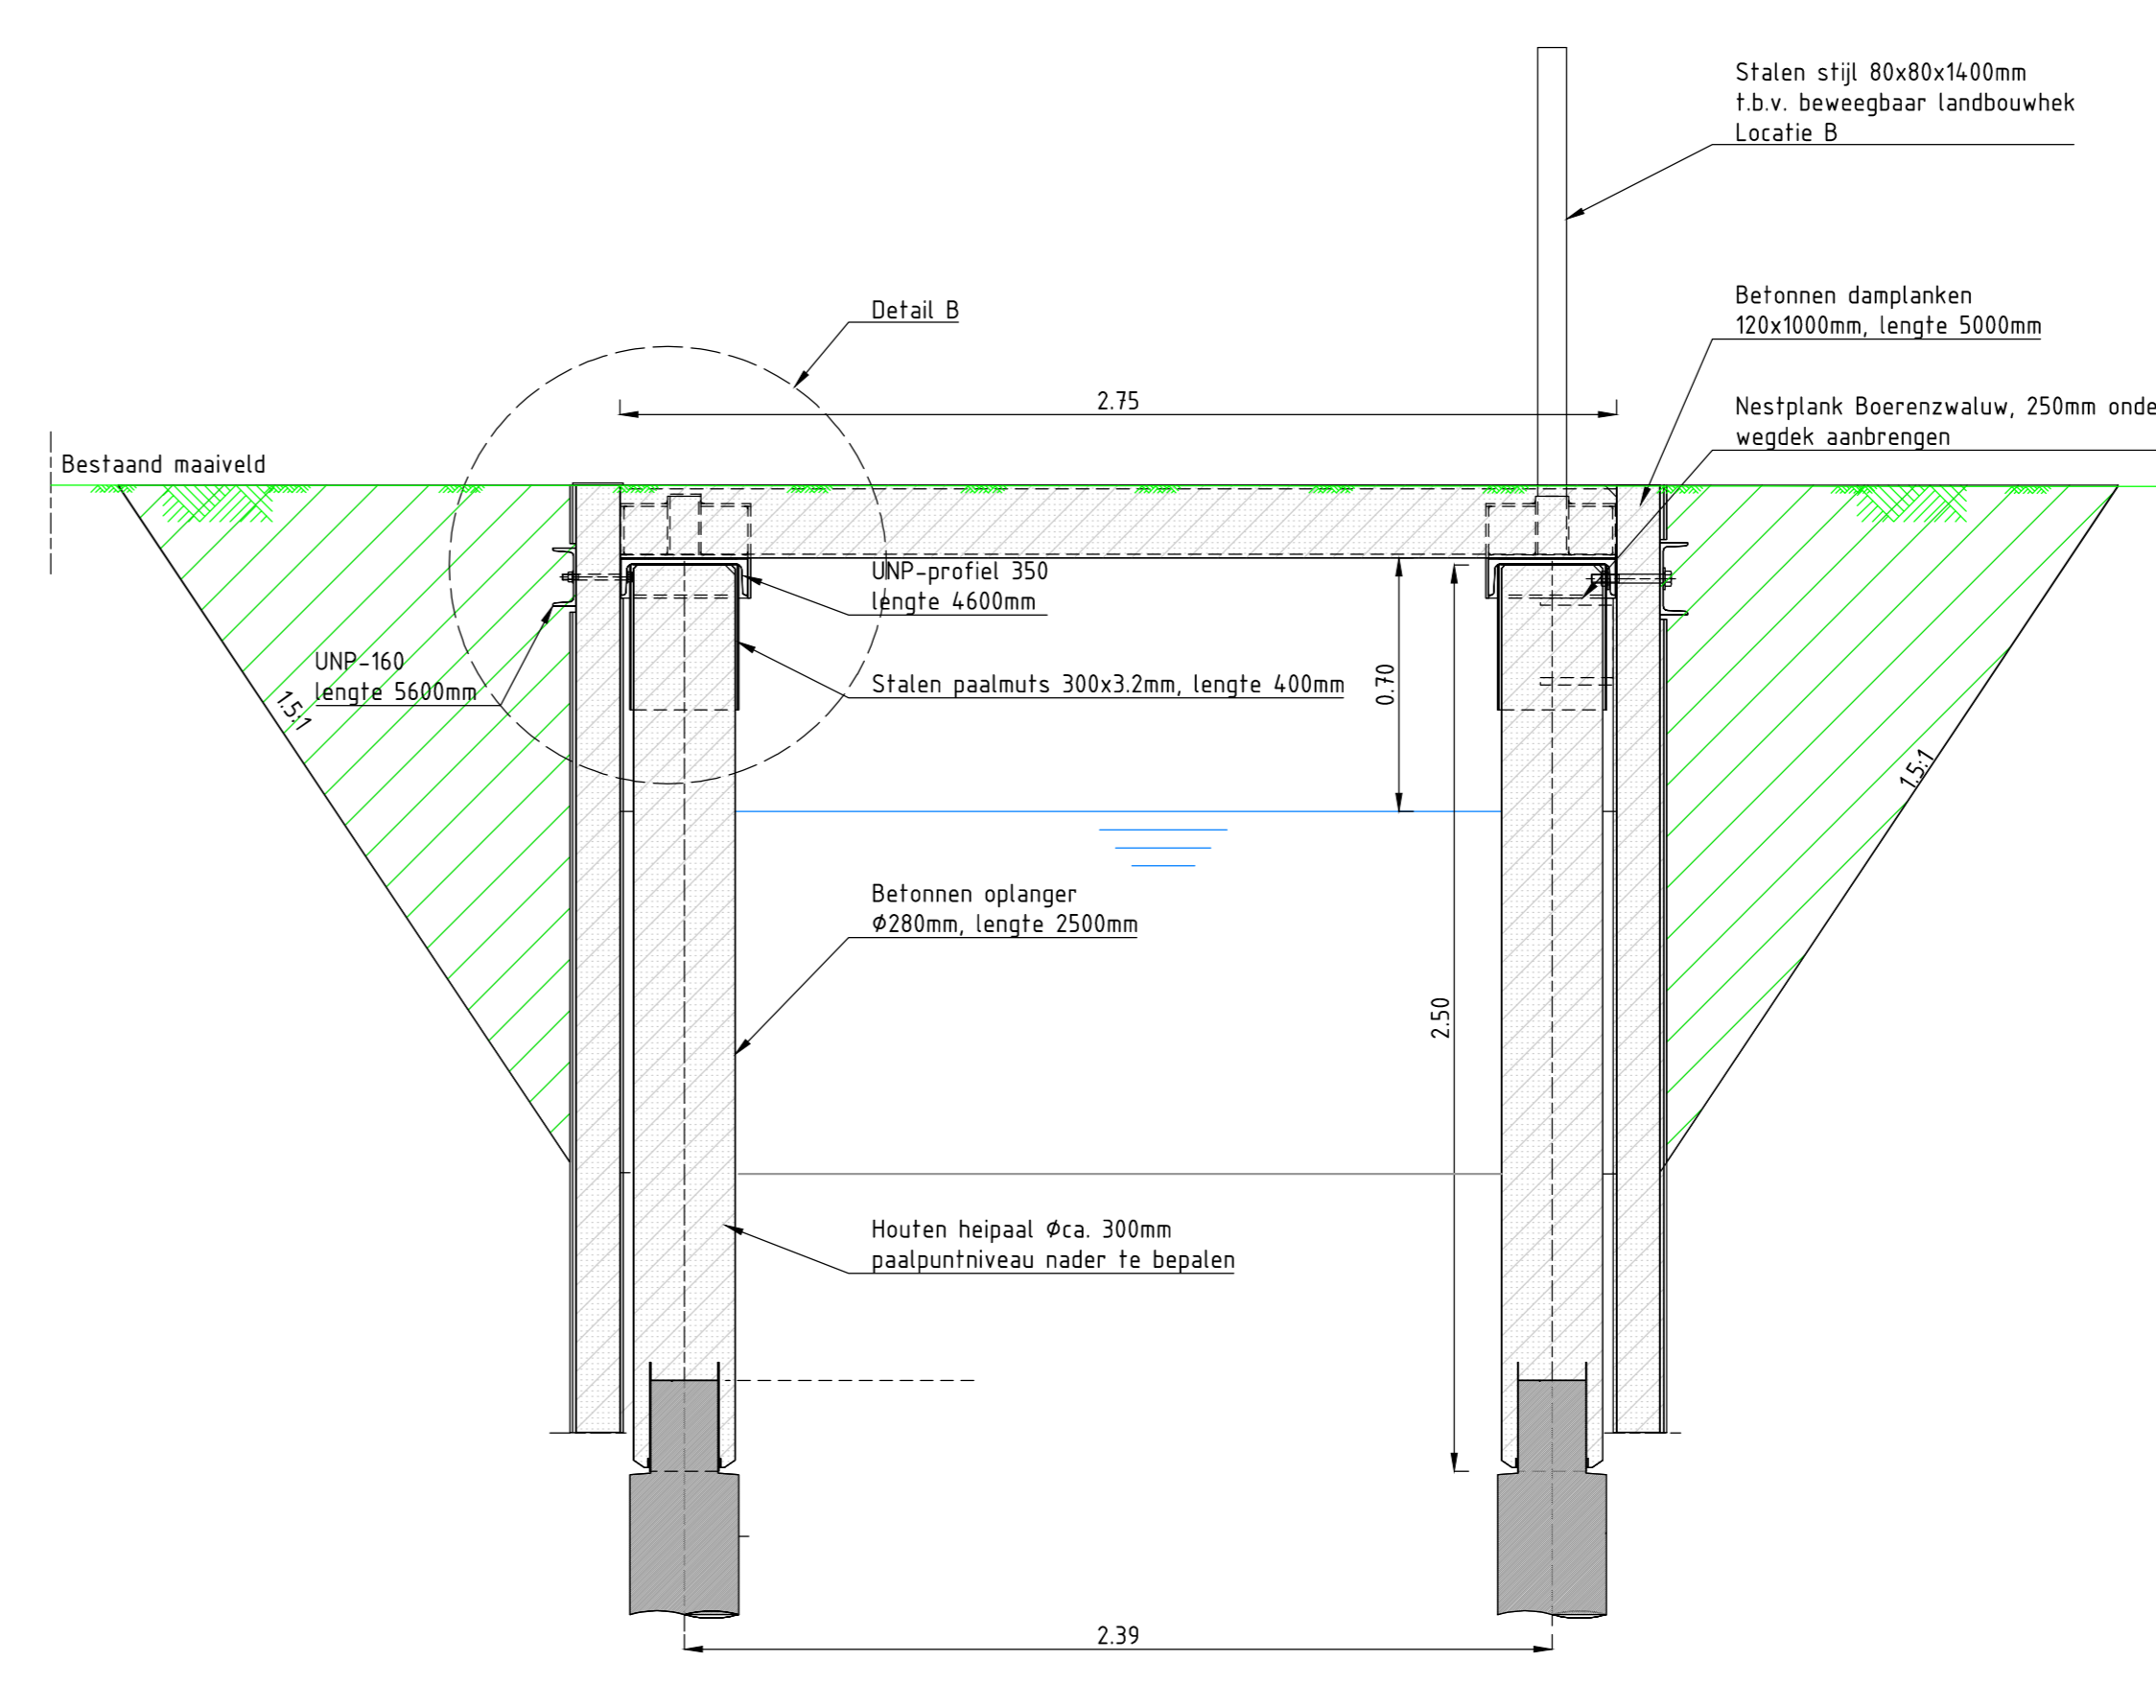


DOORSNED E B-B
Schaal 1:20

Legenda

- Water
- Maaiweld
- Aanvullen
- Gewapend beton prefab
- Hout
- Staal
- Paal onderkant rond

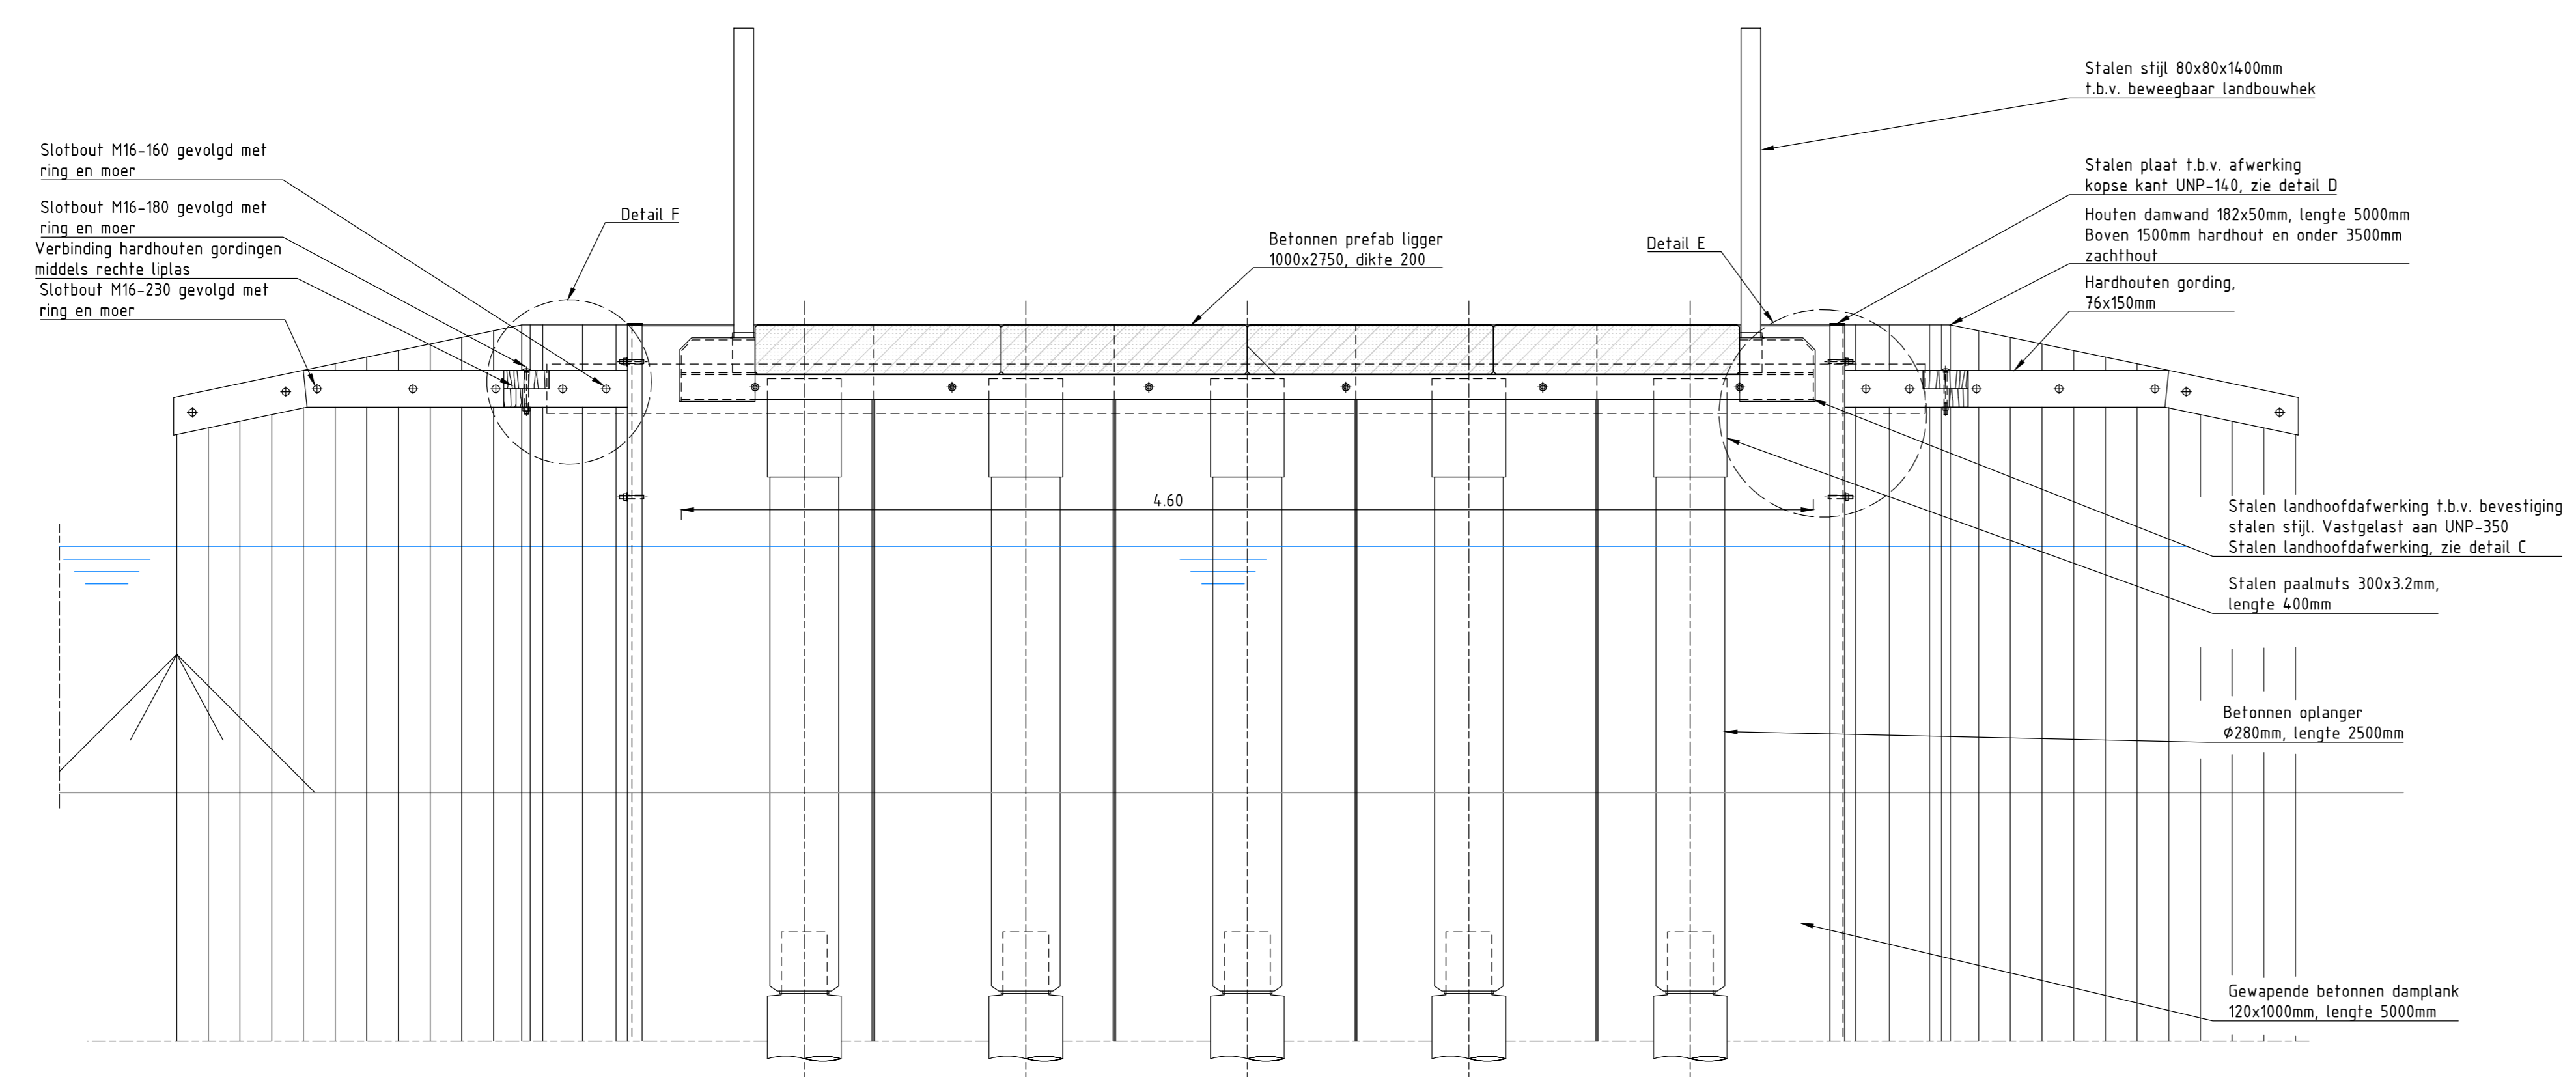

DOORSNED E A-A'
Schaal 1:20

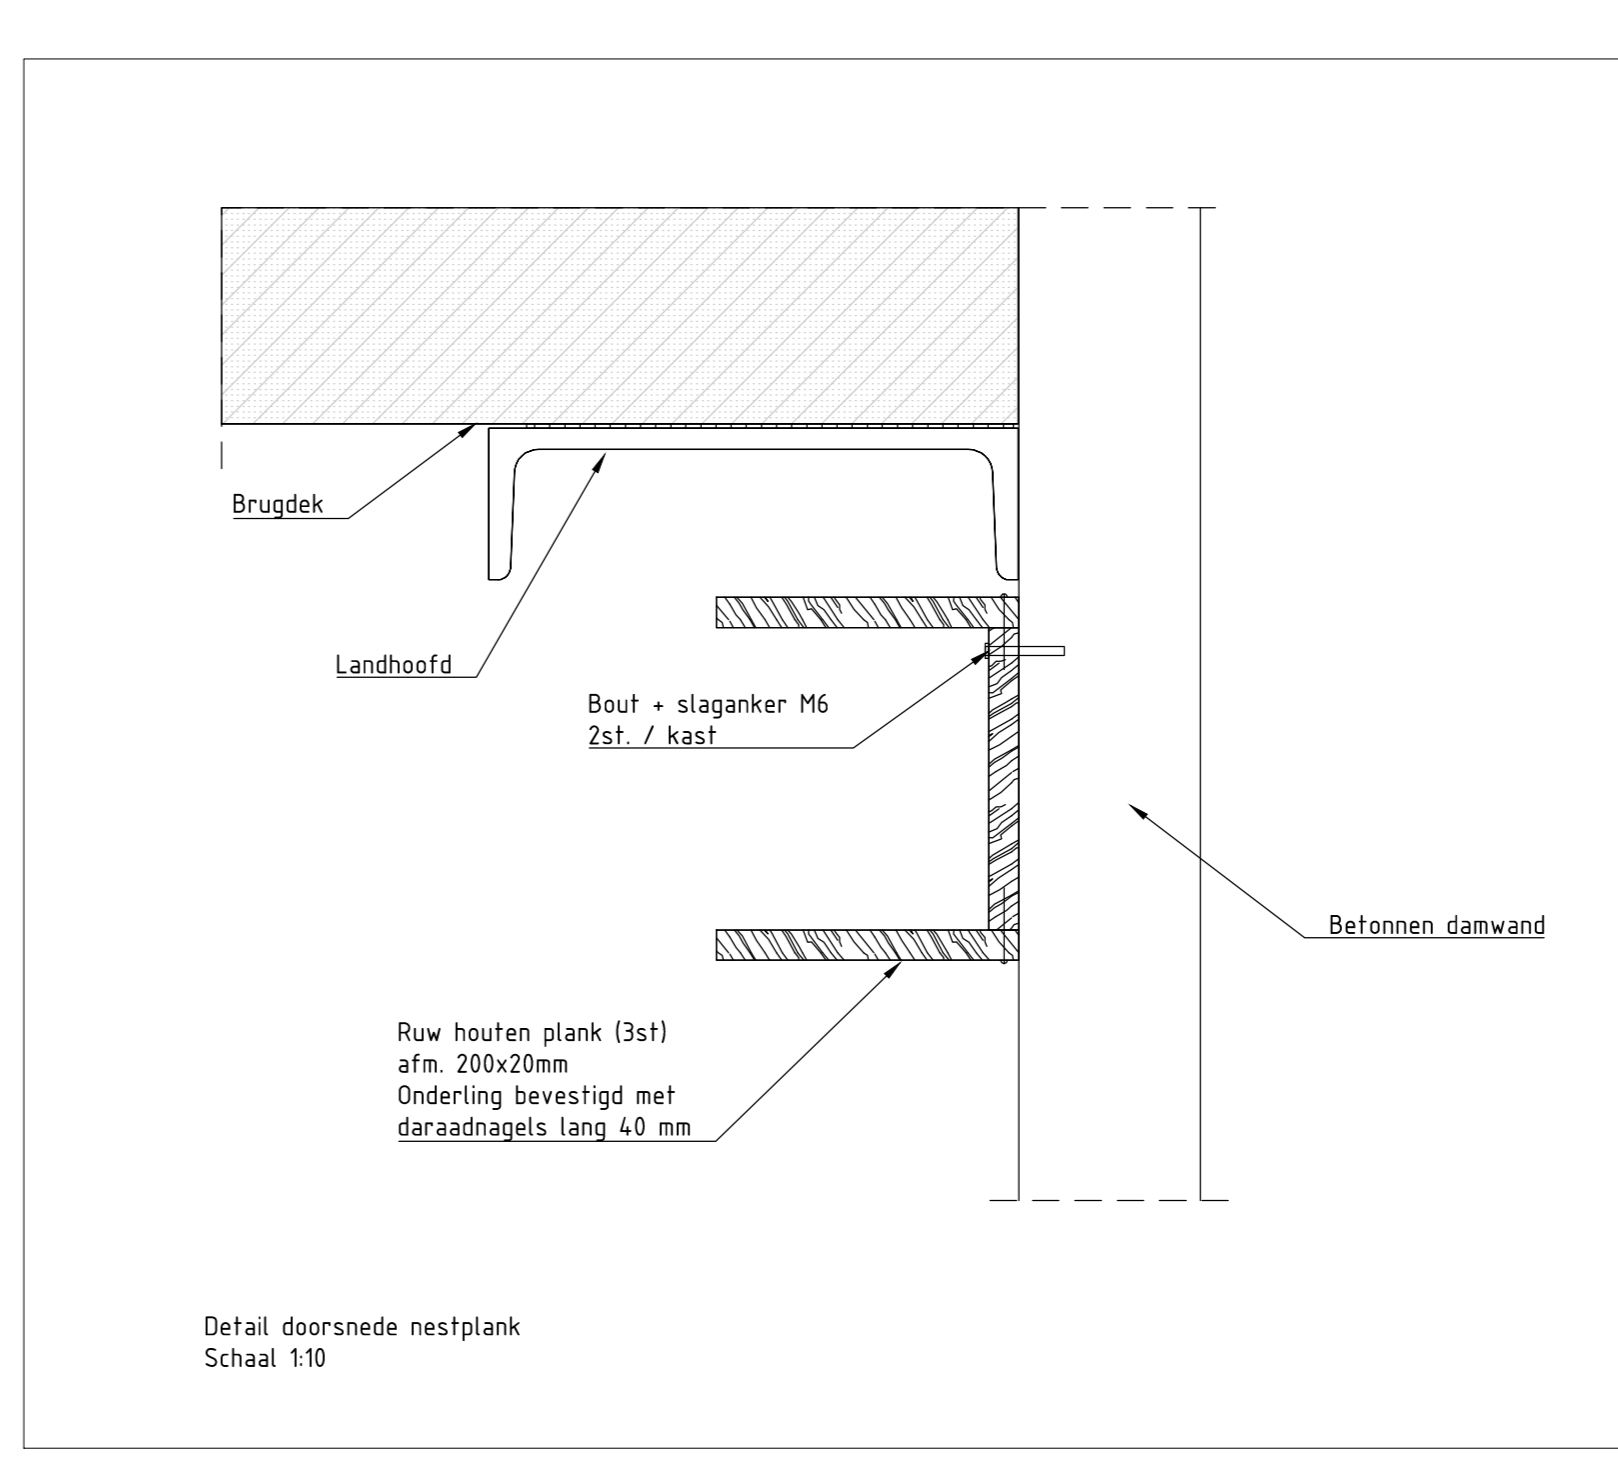

Detail doorsnede nestplank
Schaal 1:10

Opmerking:
maatvoering in meters, tenzij anders vermeld
peilmaten in meters NAP tenzij anders vermeld
details opgenomen in tekening 30079325-308-2

Versie	1	Omschrijving	00 90%	Datum	21-5-2022	Get.		Con.		Vrij	
Versie	11	Omschrijving	Bevink	Datum	25-8-2022	Get.		Con.		Vrij	

Opdrachtgever Provincie Zuid-Holland

Advies- en Ingenieursorganisatie Architect **ARCADIS**

Project Aanleg natuurgebied Krimpenerw
Projectnummer: 30079325
Fase: Bestek

Onderwerp Principe perceelbrug

Schaal: Zie tekenblad Bladformaat: A0 Contractnummer: ARC-2021-079 Bladnummer: 1 van 1 Status: Definitief
Tekeningnummer: 30079325-308-1 Versie: 2