


**legenda**

	bestaand maaiveld		hoogste waterpeil
	aanleghoogte		laagste waterpeil
	toekomstig maaiveld		N.A.P.
	ontgraven		
	ophogen		

**Opmerking:**

- alle materiaalmaten in millimeters tenzij anders aangegeven
- alle maten in meters tenzij anders aangegeven
- alle hoogtematen in meters t.o.v. N.A.P.

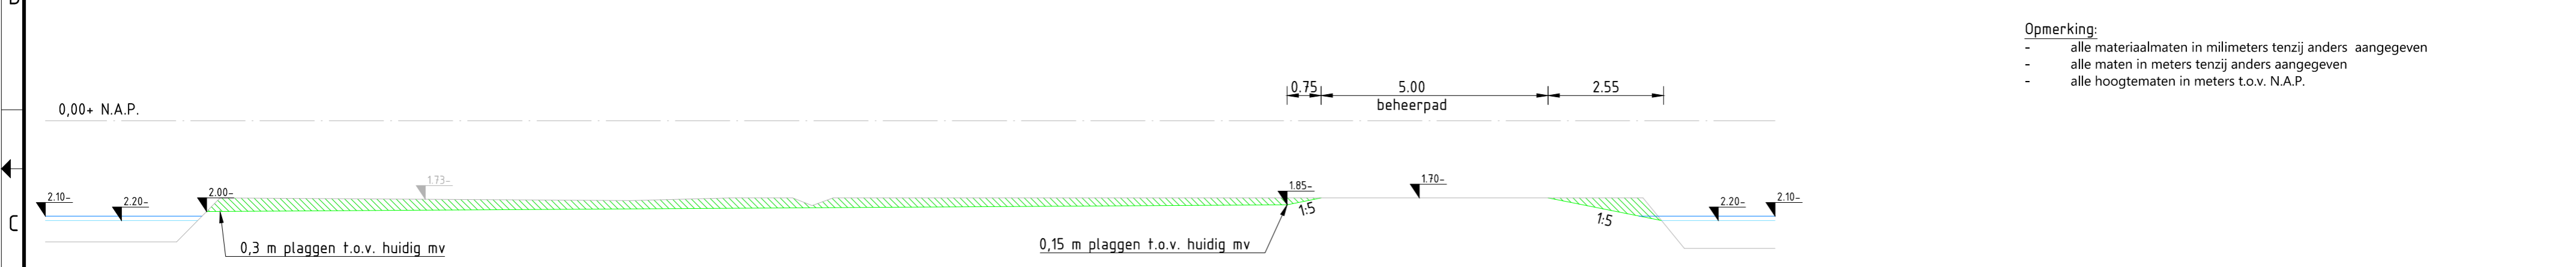

Versie	Omschrijving: DO 90%			
1	Datum: 20-05-2022	Get.: [redacted]	Con.: [redacted]	Vrij.: [redacted]
Versie	Omschrijving: Bestek			
2	Datum: 19-08-2022	Get.: [redacted]	Con.: [redacted]	Vrij.: [redacted]

**Opdrachtgever** Contact

Provincie Zuid-Holland

**Advies- en Ingenieursorganisatie** Architect

**Project** Contact

Aanleg natuurgebied Krimpenerwaard

Projectnummer : 30079325  
Fase : Bestek Security Category: AS2 - Internal

Onderwerp : **Dwarsprofielen plaggen percelen**

Schaal : 1:100 Bladformaat: A1

Contractnummer: ARC-2021-079 Bladnummer : 1 van 1

Tekeningnummer: **30079325-206** Status : Definitief

Versie: **2**