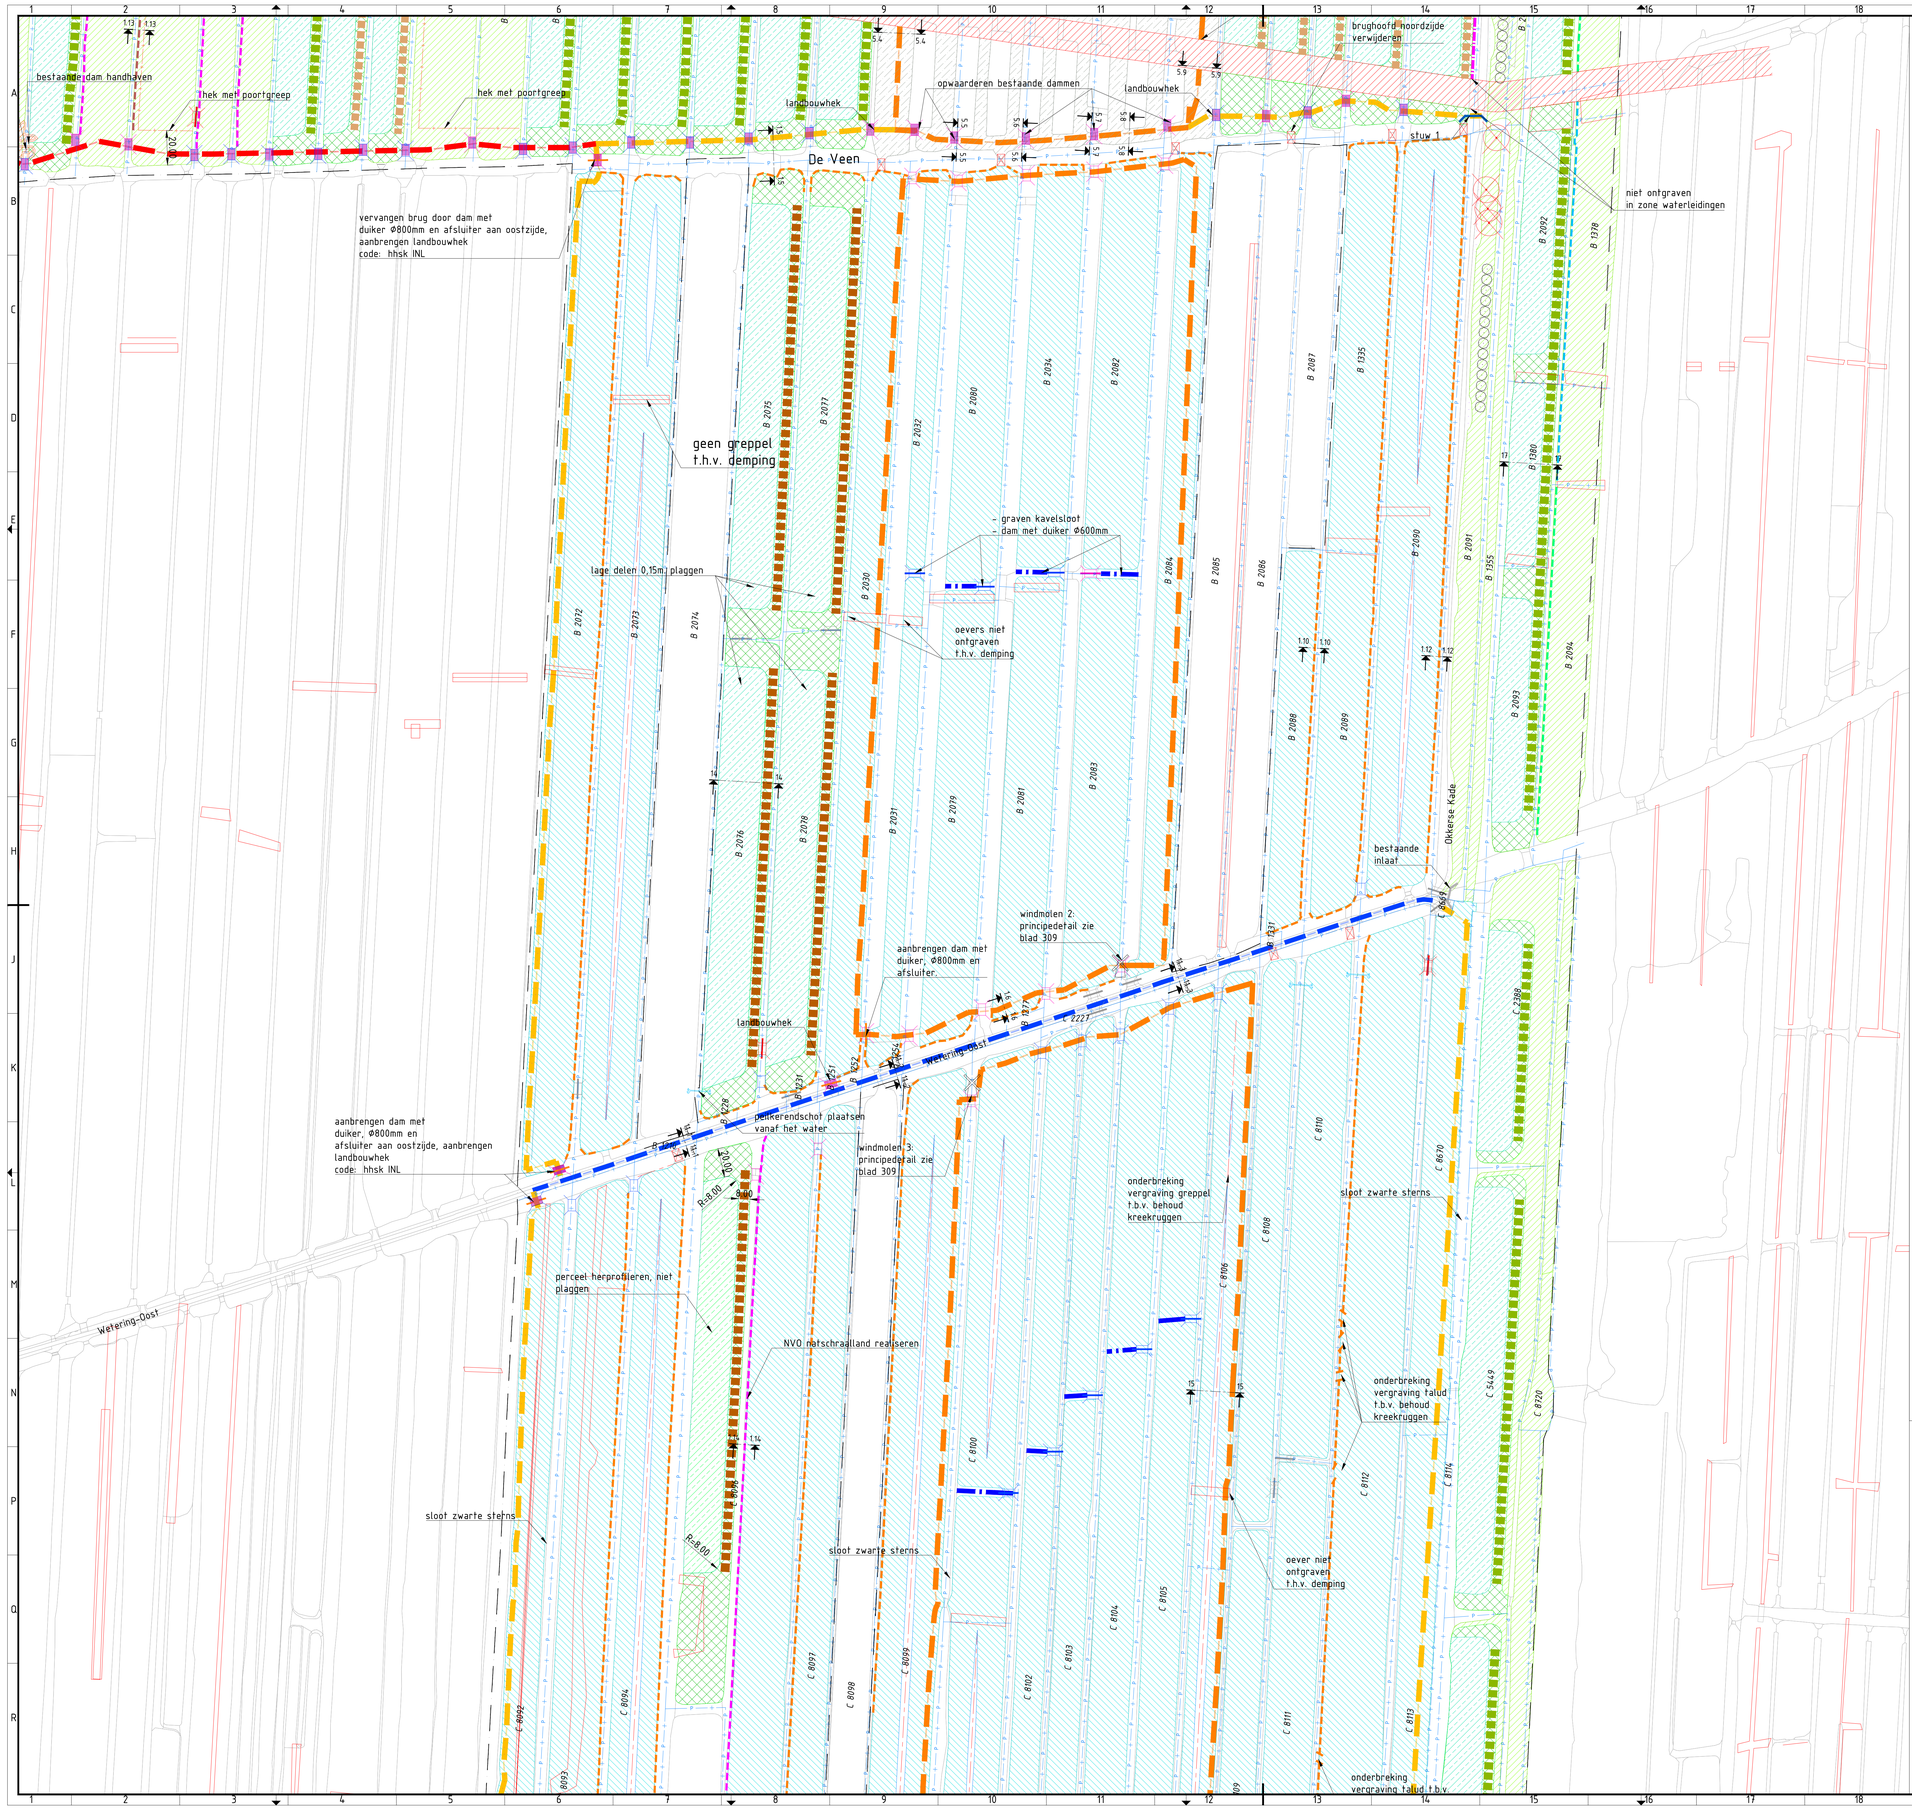

Legenda

algemeen

- bestaande situatie
- B 2073 — kadastraal perceelsnummer
- kadastrale grens
- bestaande (sloot)demping
- beschermingszone kabels en leidingen
- peilgebied A - NAP-2,10/-2,20m.
- peilgebied B - NAP-1,90/-2,05m.
- peilgebied C - NAP-2,17/-2,12m.
- peilgebied D - flexibel peil - NAP-2,20/-1,80m.
- peilgebied E - flexibel peil - NAP-1,95/-1,80m.
- tijdelijke peilscheiding - NAP-1,90/-2,05m.
- werkgrens

ontgravingen

- moeras/EVZ:
  - plaggen laagdikte 0,20m.
- nat schraalland / vochtig hooiland:
  - plaggen laagdikte 0,20m.-mv
- nat schraalland / vochtig hooiland:
  - plaggen laagdikte 0,25m.-mv
- nat schraalland / vochtig hooiland:
  - plaggen laagdikte 0,30m.-mv
- nat schraalland / vochtig hooiland:
  - herprofileren
- aanpassen oever:
  - flauw talud oever moeras
- aanpassen oever:
  - oever met plasberm, totale breedte 3,00 m, bij aanleg 4,00 m
  - riet-, en hoge helofyten - rietaanplant
- aanpassen oever:
  - oever met plasberm, totale breedte 3,00 m, bij aanleg 4,00 m
  - riet-, en hoge helofyten - lisdodde
- aanpassen oever:
  - oever met plasberm, totale breedte 3,00 m
  - riet-, en hoge helofyten - rietaanplant
- aanpassen oever:
  - oever met plasberm, totale breedte 3,00 m
  - riet-, en hoge helofyten - lisdodde
- aanpassen oever:
  - oever met plasberm, totale breedte 5,00 m
  - riet-, en hoge helofyten - rietaanplant
- aanpassen oever:
  - oever met plasberm, totale breedte 5,00 m
  - riet- en hoge helofyten - lisdodde
- aanpassen oever:
  - flauw taludoever, totale breedte 3,00 m
  - overig en lage helofyten
- aanpassen oever:
  - flauw taludoever, totale breedte 5,00 m
  - overig en lage helofyten
- aanleggen greppel
  - diepte max. 0,25m-mv
- graven watergang
- verbreden watergang
- graven watervoerend profiel bij drijfbladplanten

aanvullingen

- beheerroute in peilvak A:
  - kruinbreedte ca. 6,00 m., taluds 1:5
  - minimaal eindpeil beheerroute NAP-1,70m.
  - aanleghoogte NAP-1,40m.
- beheerroute in peilvak B, zie profiel 06 op blad 201:
  - kruinbreedte ca. 6,00 m., taluds 1:5
  - minimaal eindpeil beheerroute NAP-1,50m.
  - aanleghoogte NAP-1,20
- beheerroute in peilvak A,
  - kruinbreedte ca. 5,00 m., taluds 1:5
  - minimaal eindpeil beheerroute NAP-1,50m.
  - aanleghoogte NAP-1,20
- peilscheiding op land t.b.v. peilvak A:
  - ter hoogte van gasleidingen
  - aanleghoogte NAP-1,30
- peilscheiding op land t.b.v. peilvak A:
  - kruinbreedte afhankelijk van functie (beheerpad ca. 6,00 m, perceelskop ca. 20,00 m.)
  - minimaal eindpeil peilscheiding -NAP-1,70m.
  - aanleghoogte NAP-1,40
- peilscheiding op land t.b.v. peilvak B:
  - kruinbreedte afhankelijk van functie (beheerpad ca. 6,00 m, perceelskop ca. 20,00 m.)
  - minimaal eindpeil peilscheiding NAP-1,50m.
  - aanleghoogte NAP-1,20
- peilscheiding op land t.b.v. flexibelpeilgebieden:
  - kruinbreedte afhankelijk van functie (beheerpad ca. 6,00 m, perceelskop ca. 20,00 m.)
  - minimaal eindpeil peilscheiding NAP-1,40m.
  - aanleghoogte NAP-1,10
- peilscheiding op Wetering Oost, zie profielen 11-1 t/m 11-3 op blad 30079325-310
- peilscheiding op Tiendweg Oost, zie profielen 12-1 t/m 12-3 op blad 30079325-310
- ophogen percelen (beheerpaden en perceelskoppen)

natuurbouw

- kruiden- en faunarijk grasland
- vochtig weidevogelgrasland
- aanbrengen landbouwhek, zie blad 30079325-307
- aanbrengen rasterhekwerk/ puntdraad, zie blad 30079325-307
- aanbrengen houtenhekwerk, zie blad 30079325-307
- aanplanten knotwilg
- te kappen boom

waterbouw / kunstwerken

- bestaande dam, handhaven
- bestaande dam met duiker, handhaven
- bestaande dam, opwaarderen, zie blad 30079325-307:
  - dam ontgraven
  - duiker verwijderen
  - dam aanbrengen, met beschoeiing
- bestaande dam opwaarderen naar dam met duiker, zie blad 30079325-307:
  - dam ontgraven
  - bestaande duiker verwijderen
  - nieuwe duiker Ø600mm aanbrengen
  - dam aanbrengen, met beschoeiing
- bestaande dam opwaarderen naar dam met duiker, zie blad 30079325-307:
  - dam ontgraven
  - bestaande duiker of brug verwijderen
  - nieuwe duiker Ø800mm aanbrengen
  - dam aanbrengen, met beschoeiing
- bestaande brug opwaarderen naar dam met duiker, zie blad 30079325-307:
  - brug verwijderen
  - nieuwe duiker Ø600mm aanbrengen
  - dam aanbrengen, met beschoeiing
- bestaande brug opwaarderen naar dam met duiker, zie blad 30079325- 307:
  - brug verwijderen
  - nieuwe duiker Ø800mm aanbrengen
  - dam aanbrengen, met beschoeiing
- aanbrengen nieuwe dam, zie blad 30079325-307:
  - afwerken met menggranulaat en beschoeiing
- aanbrengen nieuwe dam met duiker, zie blad 30079325- 307:
  - aanbrengen duiker Ø600mm
  - afwerken met beschoeiing
- aanbrengen nieuwe dam met duiker, zie blad 30079325-307:
  - aanbrengen duiker Ø800mm
  - afwerken met beschoeiing
- menggranulaat
- verwijderen bestaande dam met duiker
- verwijderen bestaande duiker
- bestaande duiker
- verwijderen brug
- bestaande brug vervangen voor nieuwe brug, zie blad 30079325-308-1 en 308-2:
  - brug verwijderen
  - nieuwe brug aanbrengen conform blad 308-1 en 308-2
- nieuw aanbrengen brug incl. herstel landhoofd, zie blad 30079325-308-1 en 308-2
- bestaande peilregulering (inlaat/stuw)
- aanbrengen stuw, zie stuw 1 op blad 30079325-305 en stuw 2 op blad 30079325-306
- plaatsen windmolen, zie blad 30079325-309
- plaatsen peilkerend schot, zie blad 30079325-307

Opmerking:
- alle materiaalmaten in milimeters tenzij anders aangegeven
- alle maten in meters tenzij anders aangegeven
- alle hoogtematen in meters t.o.v. N.A.P.

Versie	Omschrijving: DO 90%			
1	Datum: 20-05-2022	Gef: [redacted]	Con: [redacted]	Vrij: [redacted]
Versie	Omschrijving: DO 100%			
2	Datum: 19-08-2022	Gef: [redacted]	Con: [redacted]	Vrij: [redacted]

Opdrachtgever — Contact

Provincie Zuid-Holland

Advies- en Ingenieursorganisatie — Architect

ARCADIS

Project — Contact [redacted]

Aanleg natuurgebied Krimpenerwaard

Projectnummer : 30079325
Fase : Bestek

Security Category: A52 - Internal

Onderwerp : Inrichtingstekening deelgebied Den Hoek

Schaal : 1:1500
Contractnummer: ARC-2021-079
Bladformaat : A0
Bladnummer : 3 van 4
Status : Definitief

Tekeningnummer: 30079325-103
Versie: 2

Date: 2022/08/19 A0