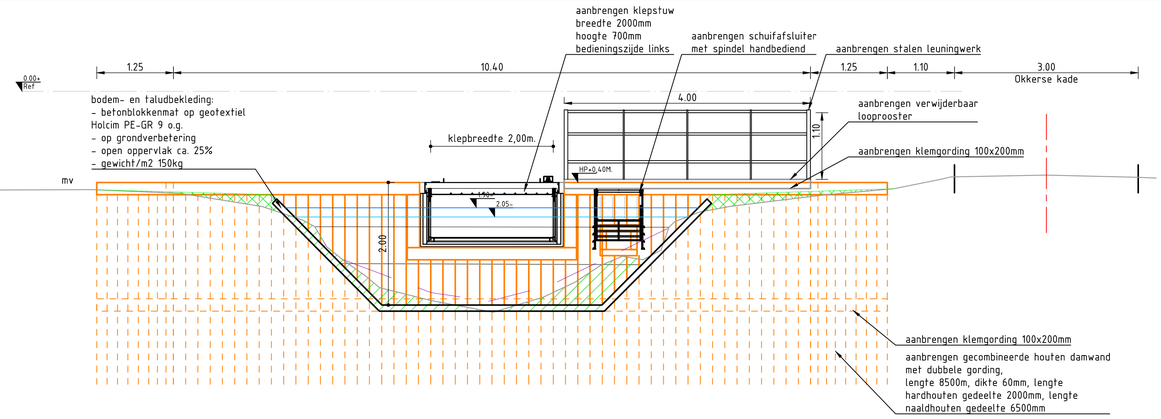

Stuw 1: principe vooraanzicht kantelstuw met vispassage
schaal 1:50

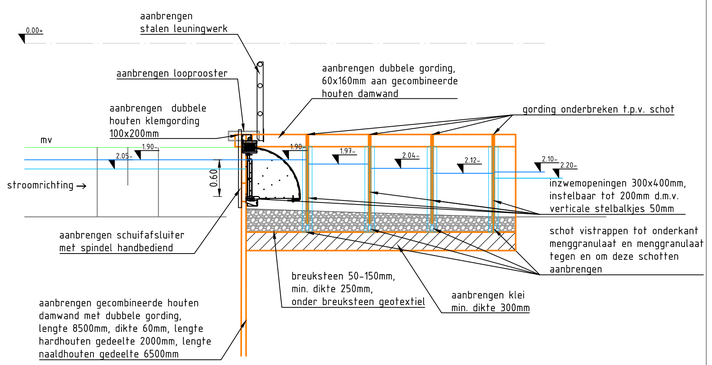

Stuw 1: principe doorsnede kantelstuw met vispassage
schaal 1:50

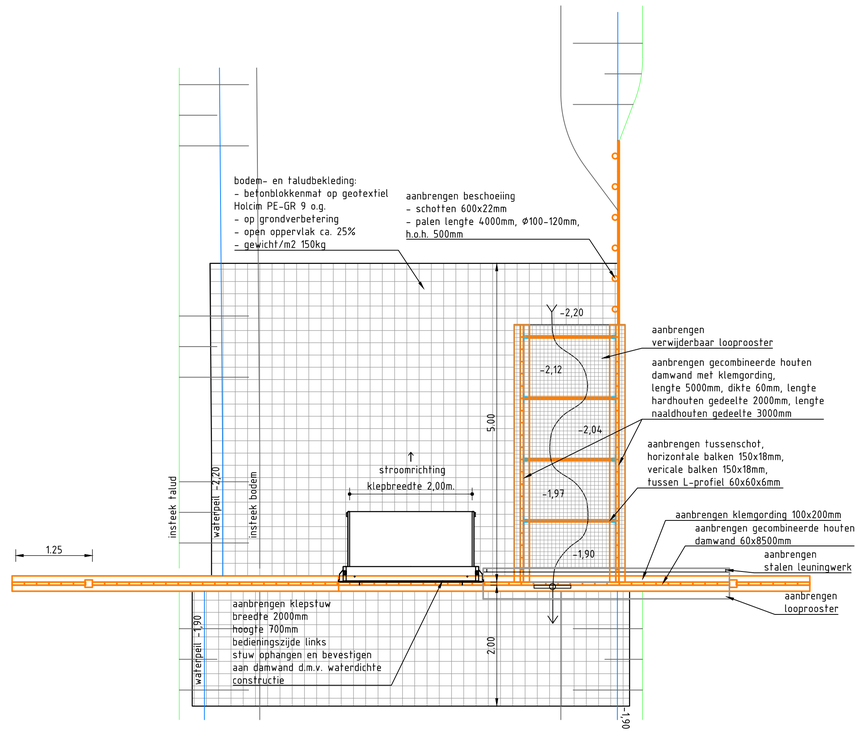

Stuw 1: principe bovenaanzicht kantelstuw met vispassage
schaal 1:50

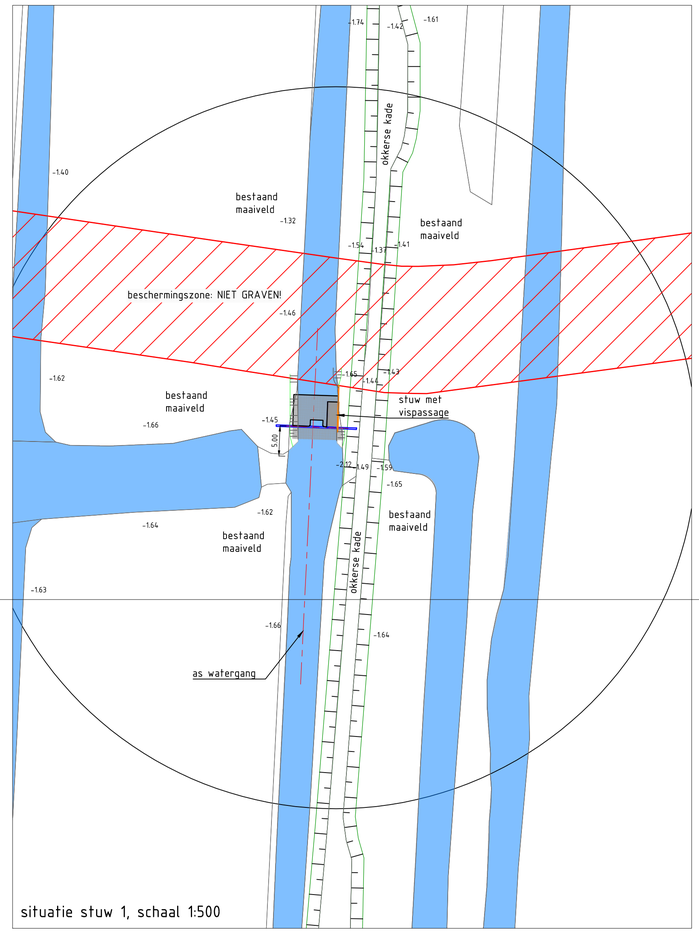

situatie stuw 1, schaal 1:500

legenda

- bestaand maaiveld
- toekomstig maaiveld
- 0.00- peil t.o.v. NAP
- ontgraven en aanvullen
- aanvullen

Opmerking:
- alle materiaalmaten in milimeters tenzij anders aangegeven
- alle maten in meters tenzij anders aangegeven
- alle hoogtematen in meters t.o.v. N.A.P.

Versie					
1	Omschrijving: DO 90%				
	Datum: 20-05-2022	Get.: [redacted]		Con.: [redacted]	Vrij.: [redacted]
Versie	Omschrijving: Bestek				
2	Datum: 19-08-2022	Get.: [redacted]		Con.: [redacted]	Vrij.: [redacted]

Opdrachtgever — Contact

Provincie Zuid-Holland

Advies- en Ingenieursorganisatie — Architect

ARCADIS

Project — Contact [redacted]

Aanleg natuurgebied Krimpenerwaard

Projectnummer : 30079325
Fase : Bestek

Security Category: AS2 - Internal

Onderwerp : Principeprofiel stuw 1

Schaal : 1:50
Contractnummer: ARC-2021-079
Bladformaat : A1
Bladnummer : 1 van 1

Status : Definitief

Tekeningnummer: 30079325-305

Versie: 2

Docid: 30025632.118