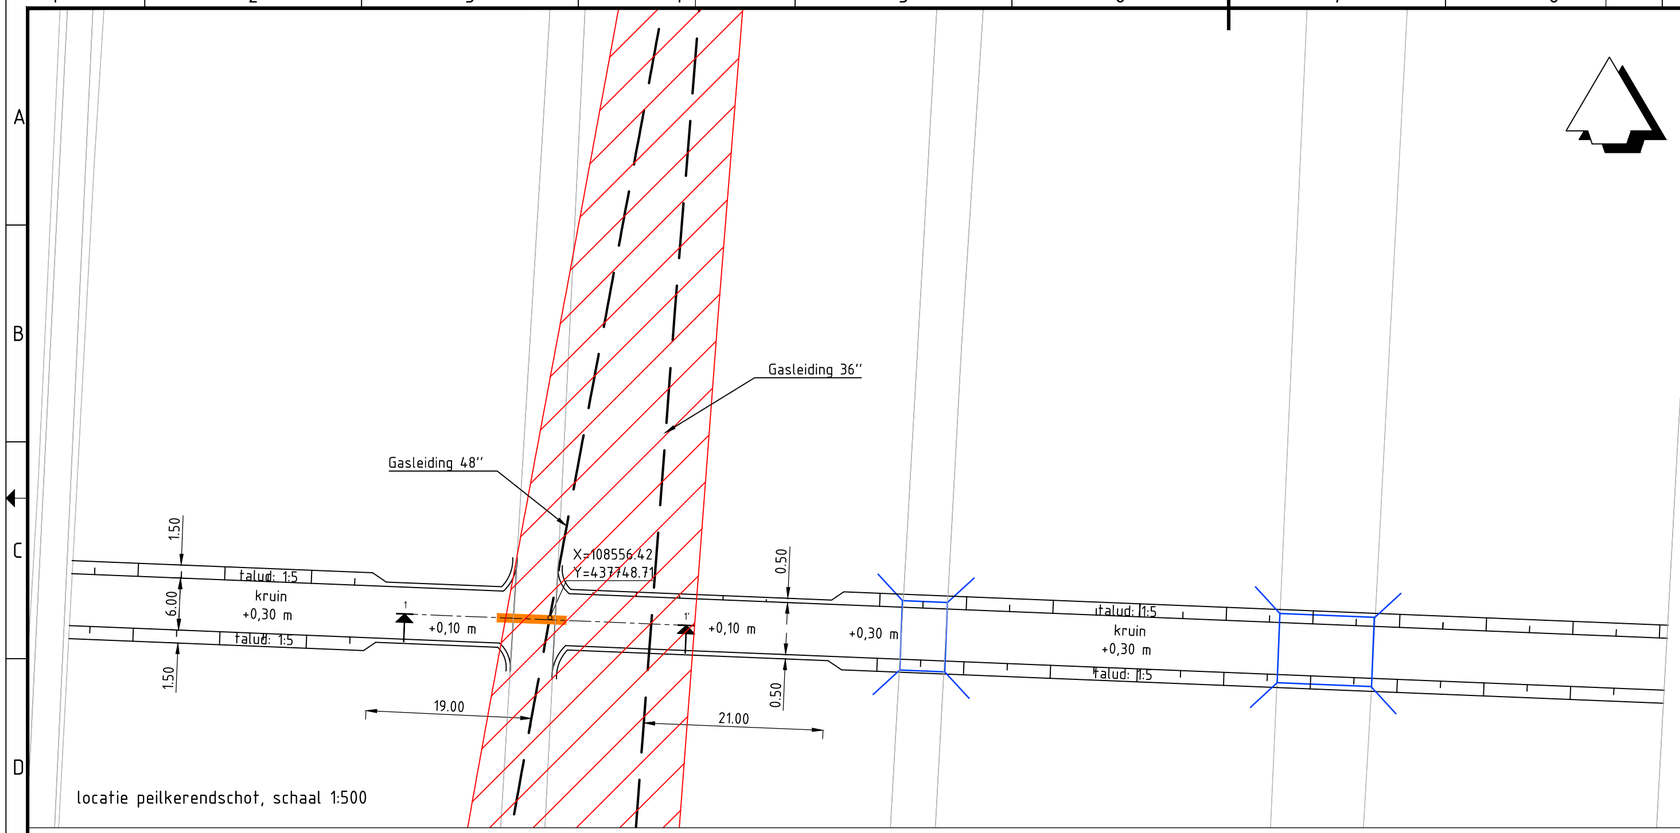

locatie peilkerendschot, schaal 1:500

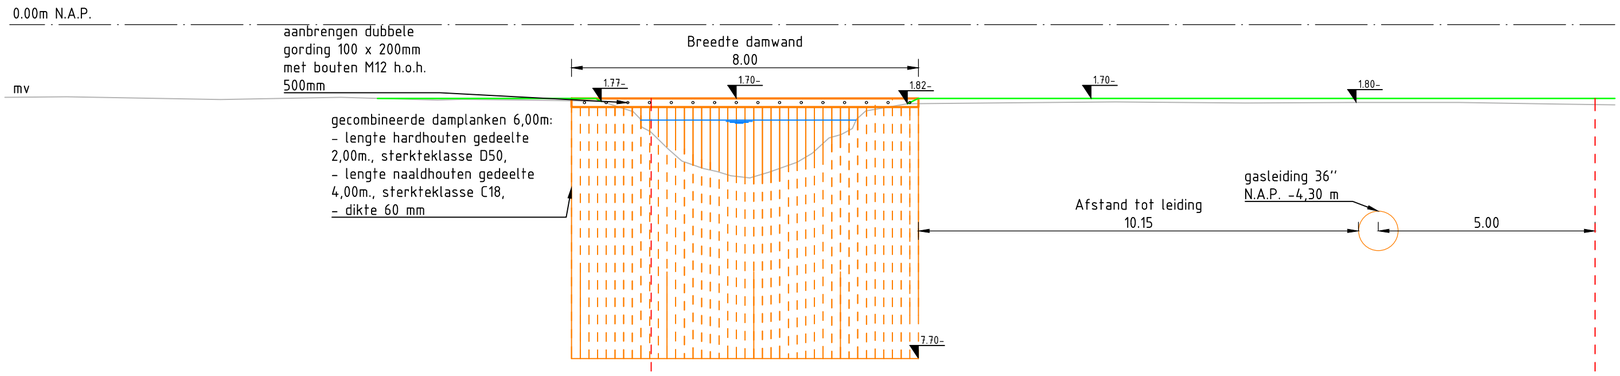

Dwarsprofiel peilkerend schot
schaal 1:100

Legenda
overzicht

- bestaande situatie
- peilscheiding
- talud
- gasleiding
- beschermingszone 5,00 m aan weerszijden vanaf hart leidingen
- +0,10 m — ophoging in meters t.o.v. maaiveld
- peilkerendschot
- gronddam

Opmerking:
- alle materiaalmaten in milimeters tenzij anders aangegeven
- alle maten in meters tenzij anders aangegeven
- alle hoogtematen in meters t.o.v. N.A.P.

Legenda
profielen

- bestaand maaiveld
- toekomstig maaiveld
- 1.00- — peil t.o.v. NAP
- waterlijn
- belemmeringszone conform Revb

overzicht, schaal N.V.T.

Versie	Omschrijving:			
	Datum:	Get.:	Con.:	Vrij.:
Versie 1	Omschrijving: Bestek			
	Datum: 19-8-2022	Get.: [redacted]	Con.: [redacted]	Vrij.: [redacted]

Opdrachtgever
Contact

Provincie Zuid-Holland

Advies- en Ingenieursorganisatie
Architect

ARCADIS

Project
Contact [redacted]

Aanleg natuurgebied Krimpenerw

Projectnummer : 30079325
Fase : Bestek

Security Category:
AS2 - Internal

Onderwerp : NNN Krimpenerwaard
deelgebied Den Hoek
Peilkerendschot Gasunieleiding

Schaal : Zie kaders	Bladformaat : A2	Status :
Contractnummer:	Bladnummer : 1 van 1	Definitief

Tekeningnummer: 30079325 - 311
Versie: 1

Docld: M0002563-179