


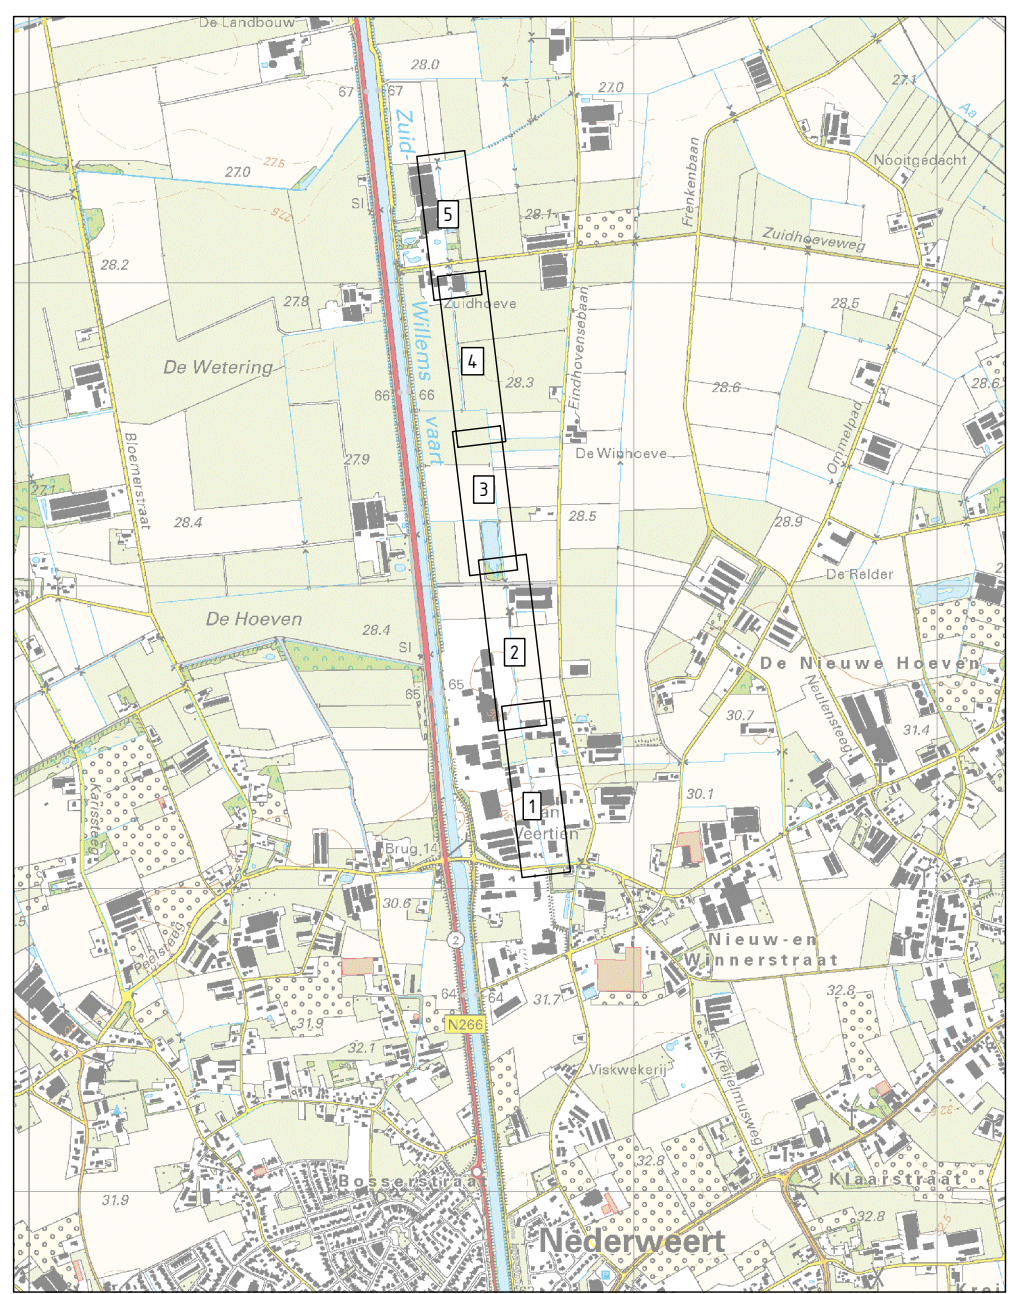

Kaartbladindeling
SCHAAL 1: 25000

VERKLARING KLIK

Geometrie	Omschrijving	Omschrijving
	Buisleiding gevaarlijke inhoud	Waterleiding
	Datatransport	Drukriolering
	Laagspanning	Rolering vrijverval
	Middenspanning	Eis Voorzorgsmaatregel
	Gas hoge druk	Eis Voorzorgsmaatregel
	Gas lage druk	

Verklaring

	Werkgrens
	Bestaande perceelsgrens
	Aankoopsgrens
	DP 01
	Locatie dwarsprofiel met nummer
	Watergang herprofiëren (met vrijgekomen grond) Zand en slib verwijderen Taluds aanvullen/afgraven
	Aanbrengen taludbescherming van Beton met krimpwapeningnet (boven en onder de waterlijn)
	Watergang maaien en op diepte brengen
	Schouwpad

	Overlaaddrempel van betonverharding inclusief talud
--	--

Maatvoering in meters, tenzij anders vermeld
Materialen in mm, tenzij anders vermeld
Hoogtematen in meters t.o.v. NAP, tenzij anders vermeld
Schaal 1:5000

Waterschap Limburg
WB21: Winnerstraatlissing
Situatie te maken werk blad 1

Projectnummer	Tekeningnummer	Revisie	Datum van uitgave	Omschrijving	Contractnummer
369252	369252-T001-BO-D3	D3	22-12-2022	Bestek	Sweco349253-1
Blad	Van	Schaal	Formaat	Kontor	Gek. Gek. Afs.
L01	2	1:500	A0	EINDHOVEN	

WWW.SWECO.NL
© Sweco Nederland B.V. Alle rechten voorbehouden

DEFINITIEF

SWECO