


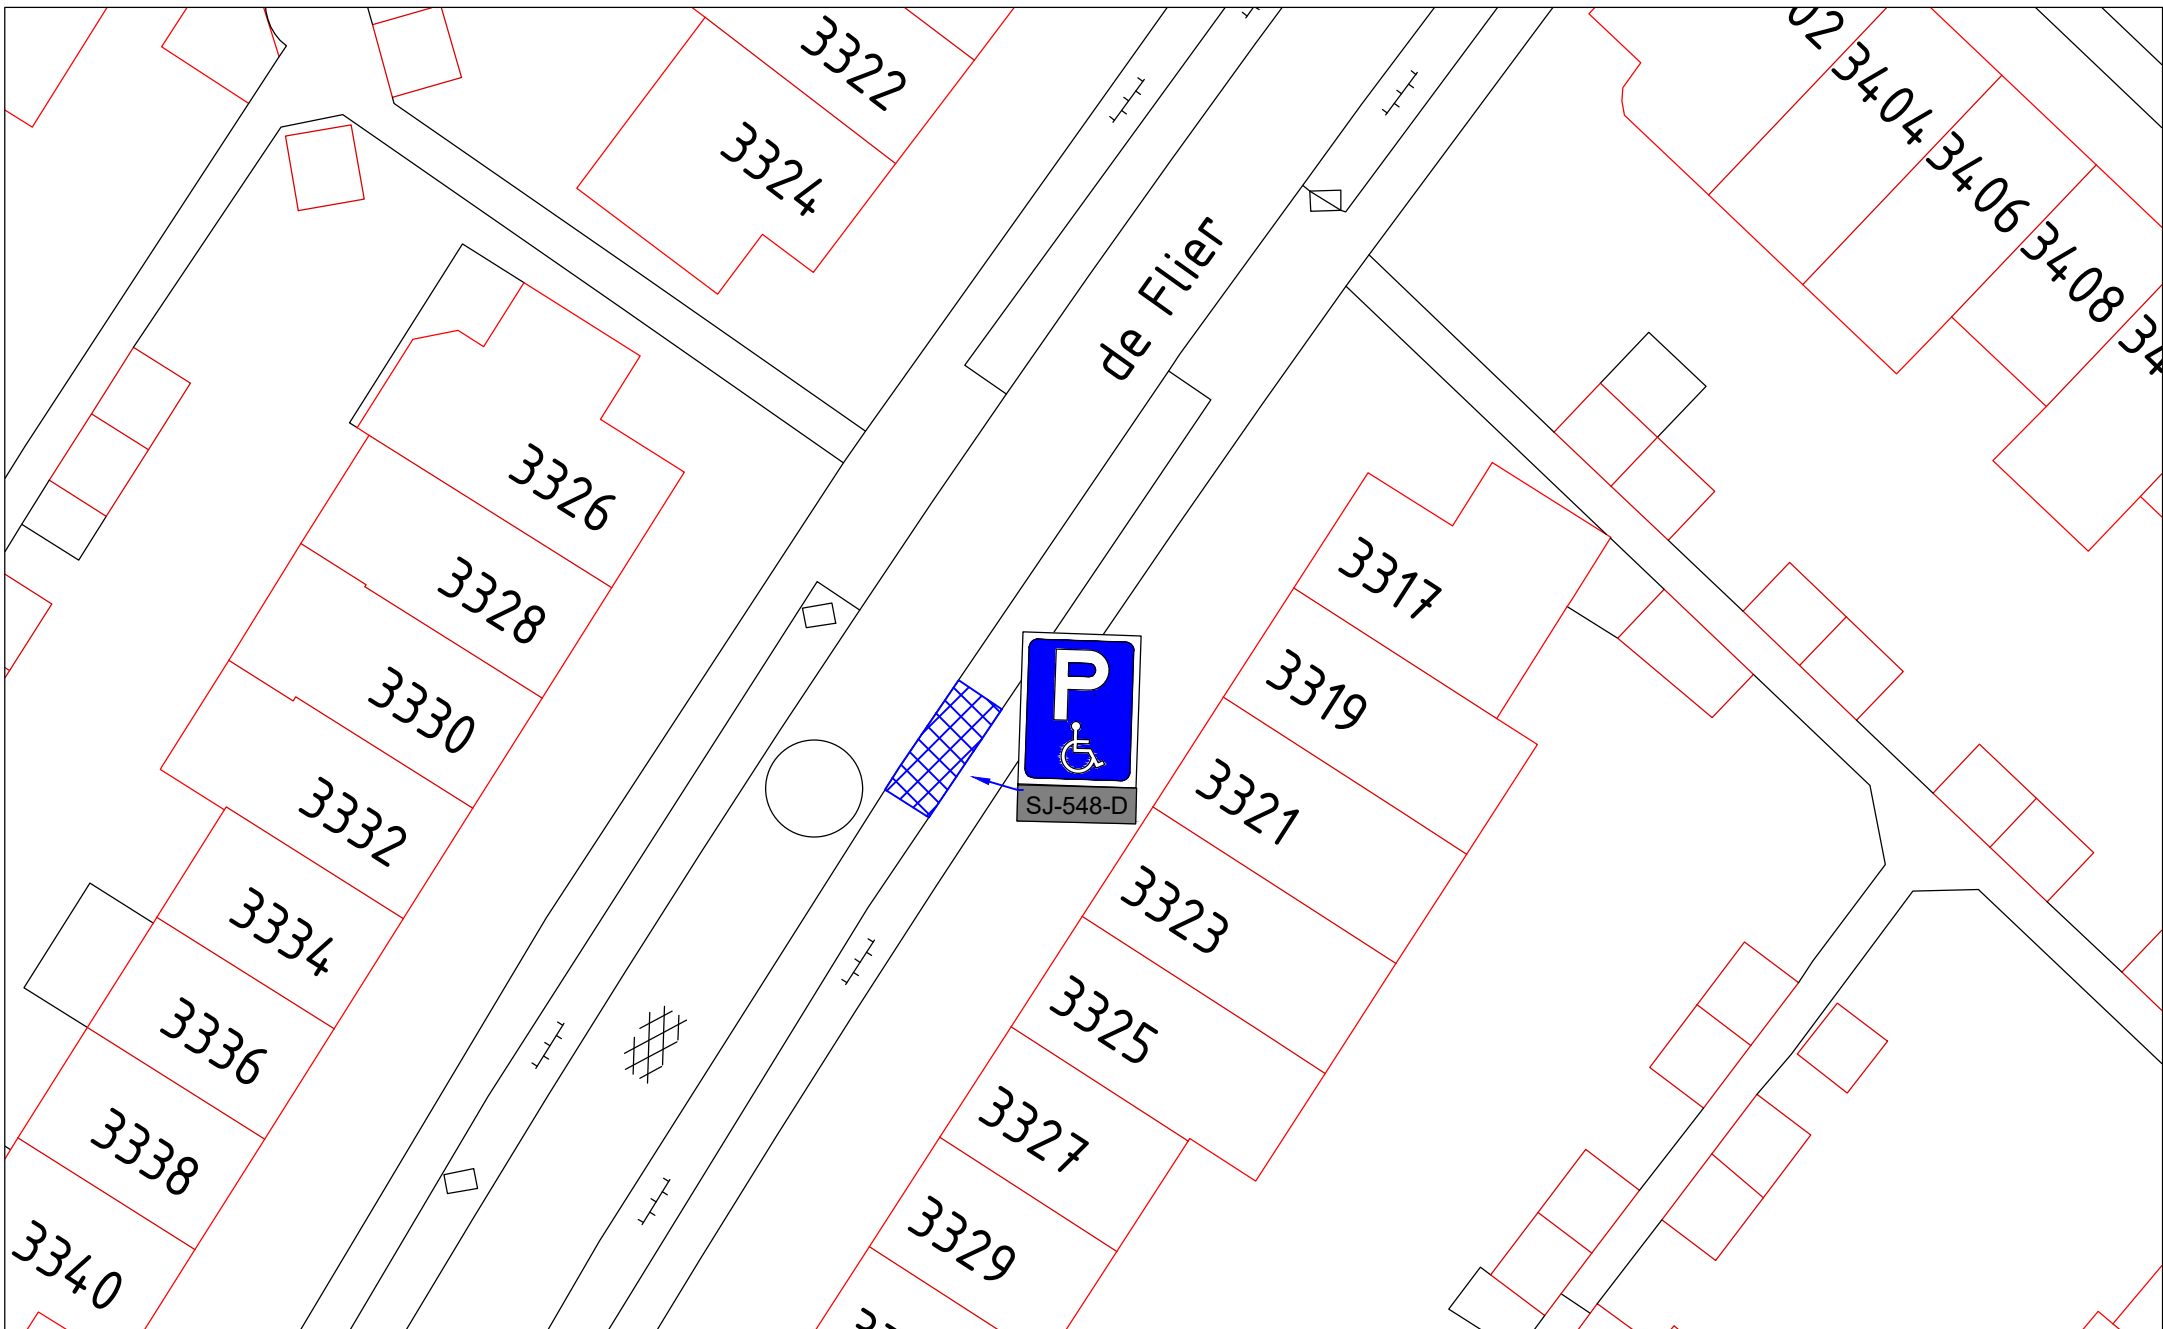

 WERKORGANISATIE Druten Wijchen Domein Fysieke leefomgeving Team Geo-informatie	<i>Bijlage bij verkeersbesluit</i>					Get. RK		<i>Parkeerplaats t.h.v. de Flier 3323, Wijchen</i> <i>Gehandicaptenparkeerplaats</i>
						Gew.		
						Gew.		
						Groep	Tek. nr.	
	Datum	Formaat	Schaal	Domein	Rubriek	Groep	Tek. nr.	
	280223	A4	nvt	Fysiek	LV	19	032	

Aan deze afbeelding kunnen geen rechten worden ontleend