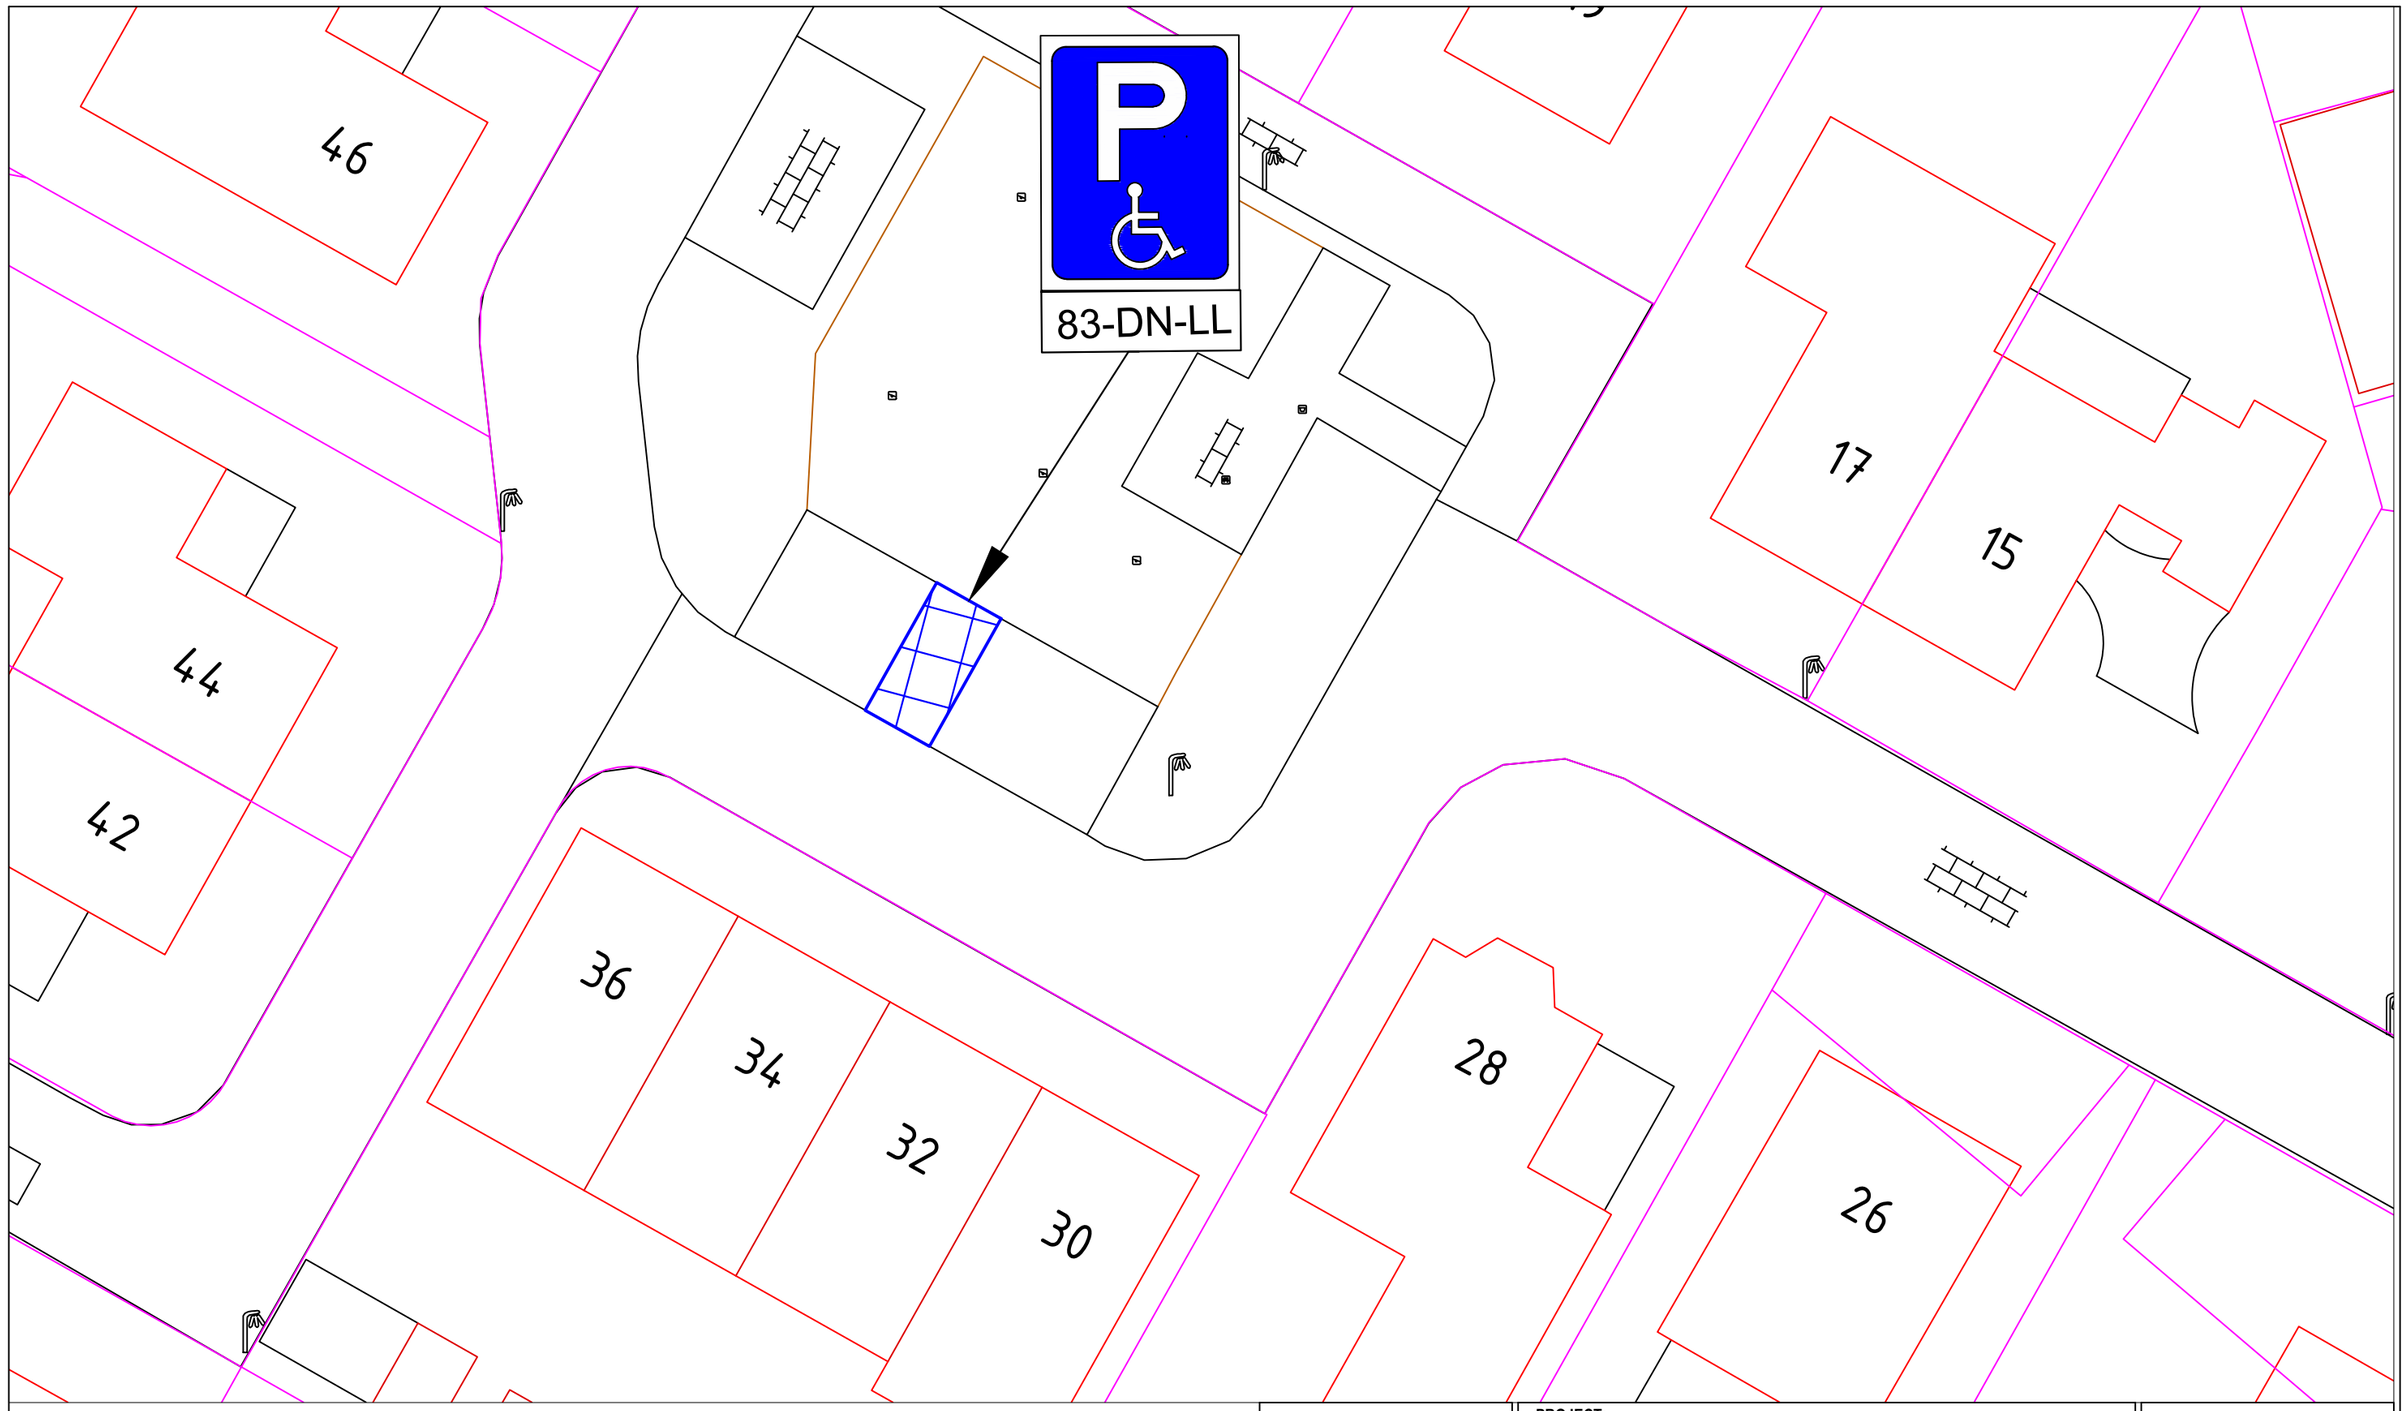


Legenda.

E6. Gehandicaptenparkeerplaats

Locatie parkeerplaatsen: De Polenkamp 34 Horssen

Gemeente Druten

Heuvel 1, 6651 DA Druten
Postbus 1, 6650 AA Druten
Tel: 088 - 432 70 00
Email: info@druten.nl
www.druten.nl

PROJECT: Gehandicaptenparkeerplaats

PLAN:

ONDERWERP: Verkeersbesluit

Getekend door: A.R	**Datum:** 23-3-2023
Gewijzigd door:	**Wijzigingsdatum:**
Xref/raster::	**Bestandsnaam:** 001617- Verkeersbesluit gehandicaptenparkeerplaats De Polenkamp 34 Horssen

N

Schaal: 1:500 **Formaat:** A3