


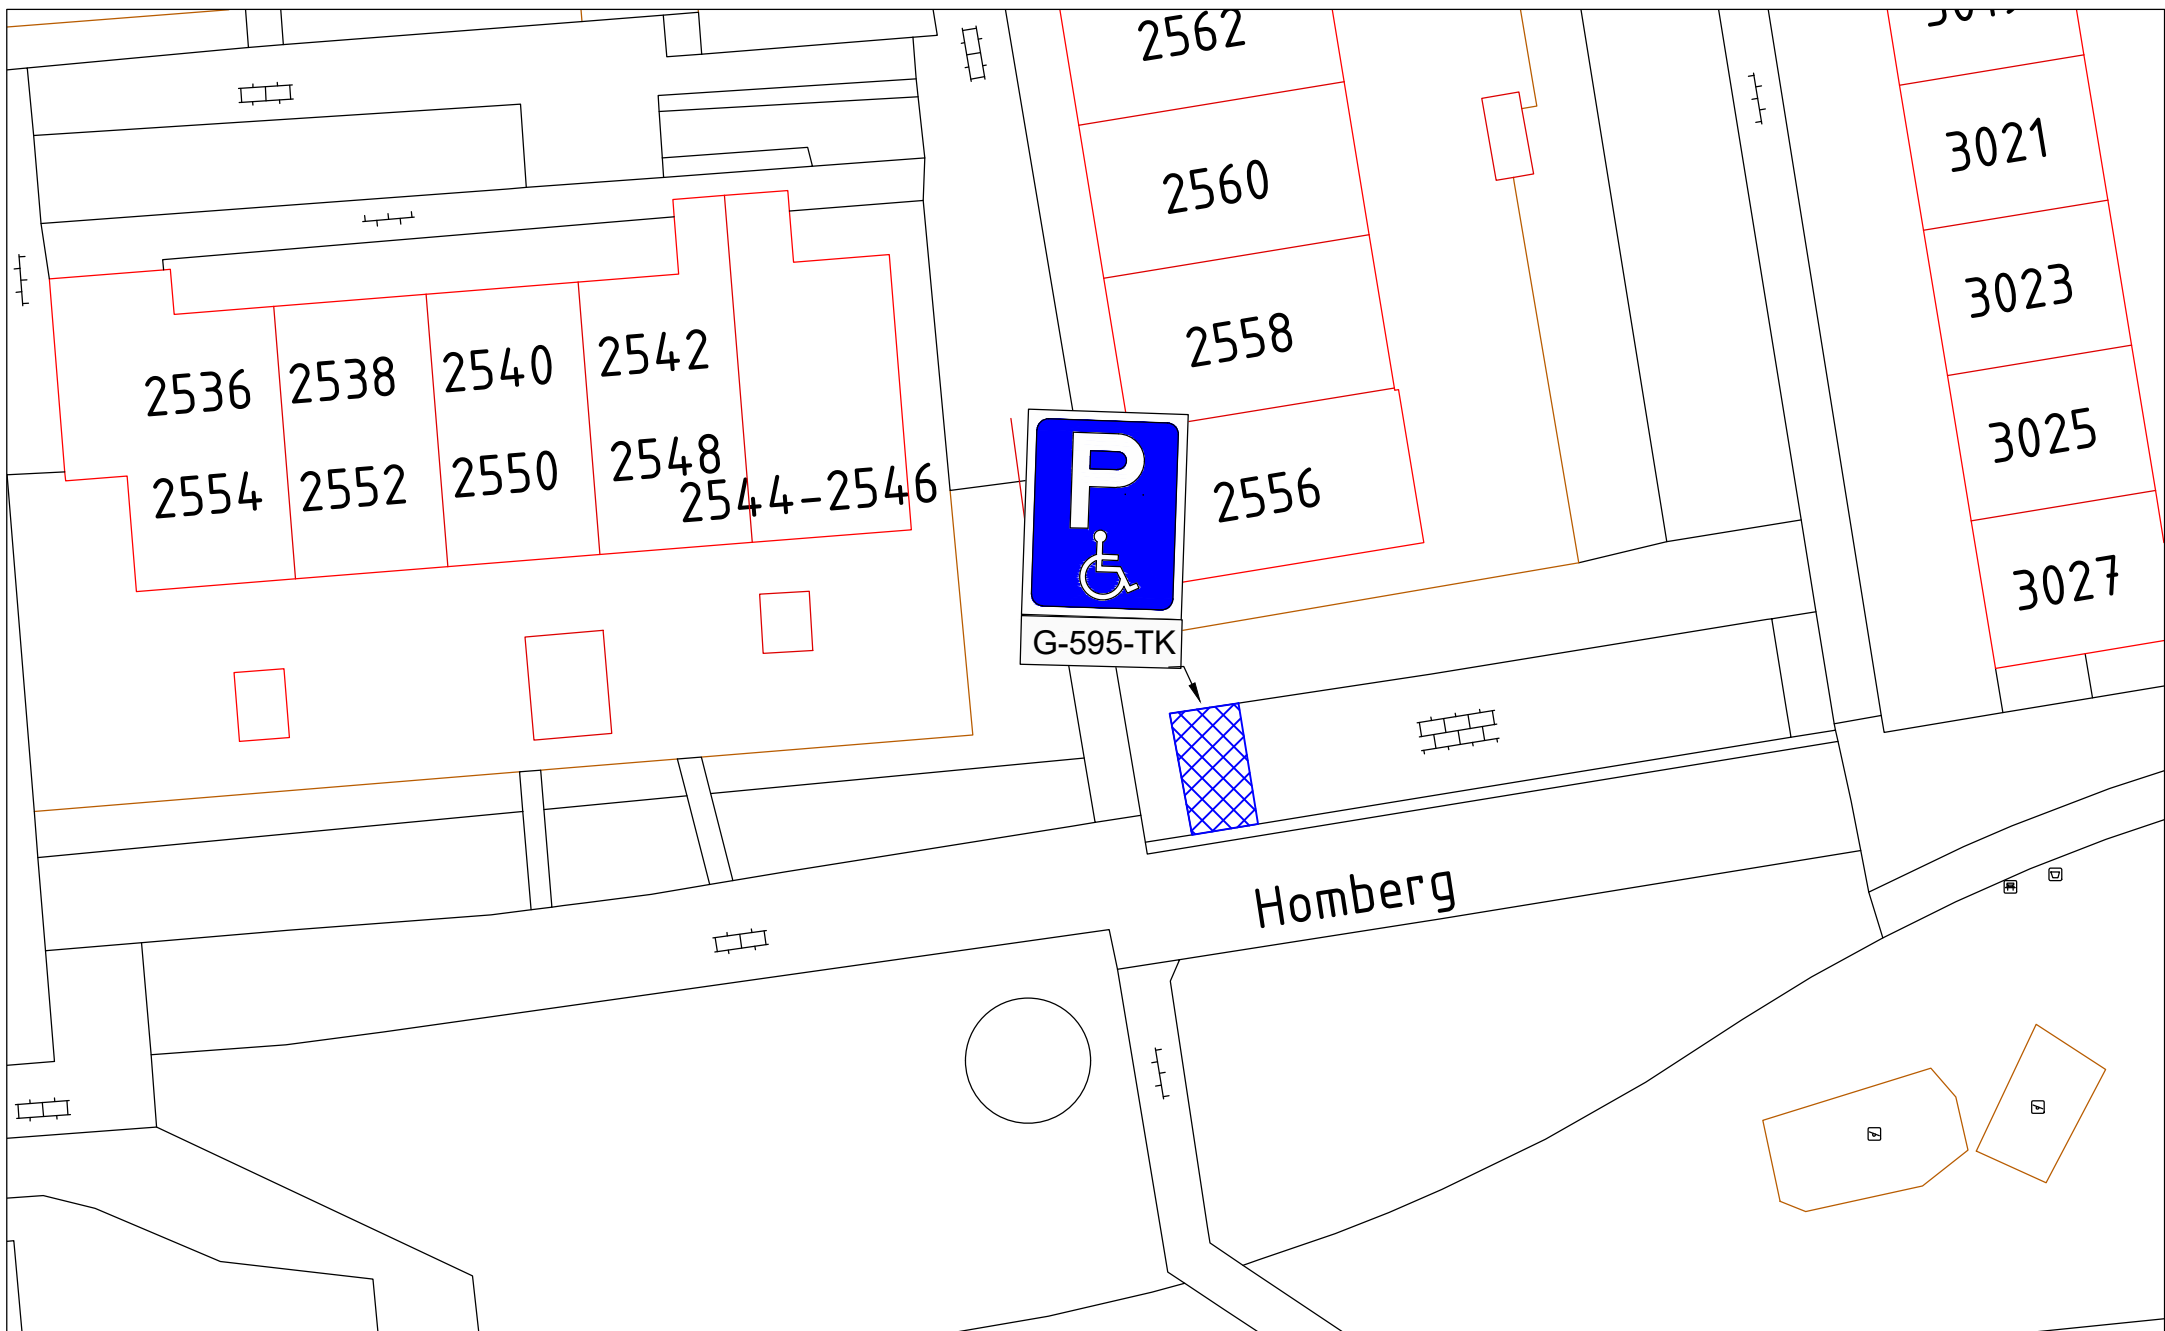

 WERKORGANISATIE Druten Wijchen Domein Fysieke leefomgeving Team Geo-informatie	Bijlage bij verkeersbesluit					Get. RK		Parkeerplaats t.h.v. Homberg 2560, Wijchen Gehandicaptenparkeerplaats	
						Gew.			
						Gew.			
						Groep	Tek. nr.		
	Datum	Formaat	Schaal	Domein	Rubriek	Groep	Tek. nr.		
	140323	A4	nvt	Fysiek	LV	16	038		

Aan deze afbeelding kunnen geen rechten worden ontleend