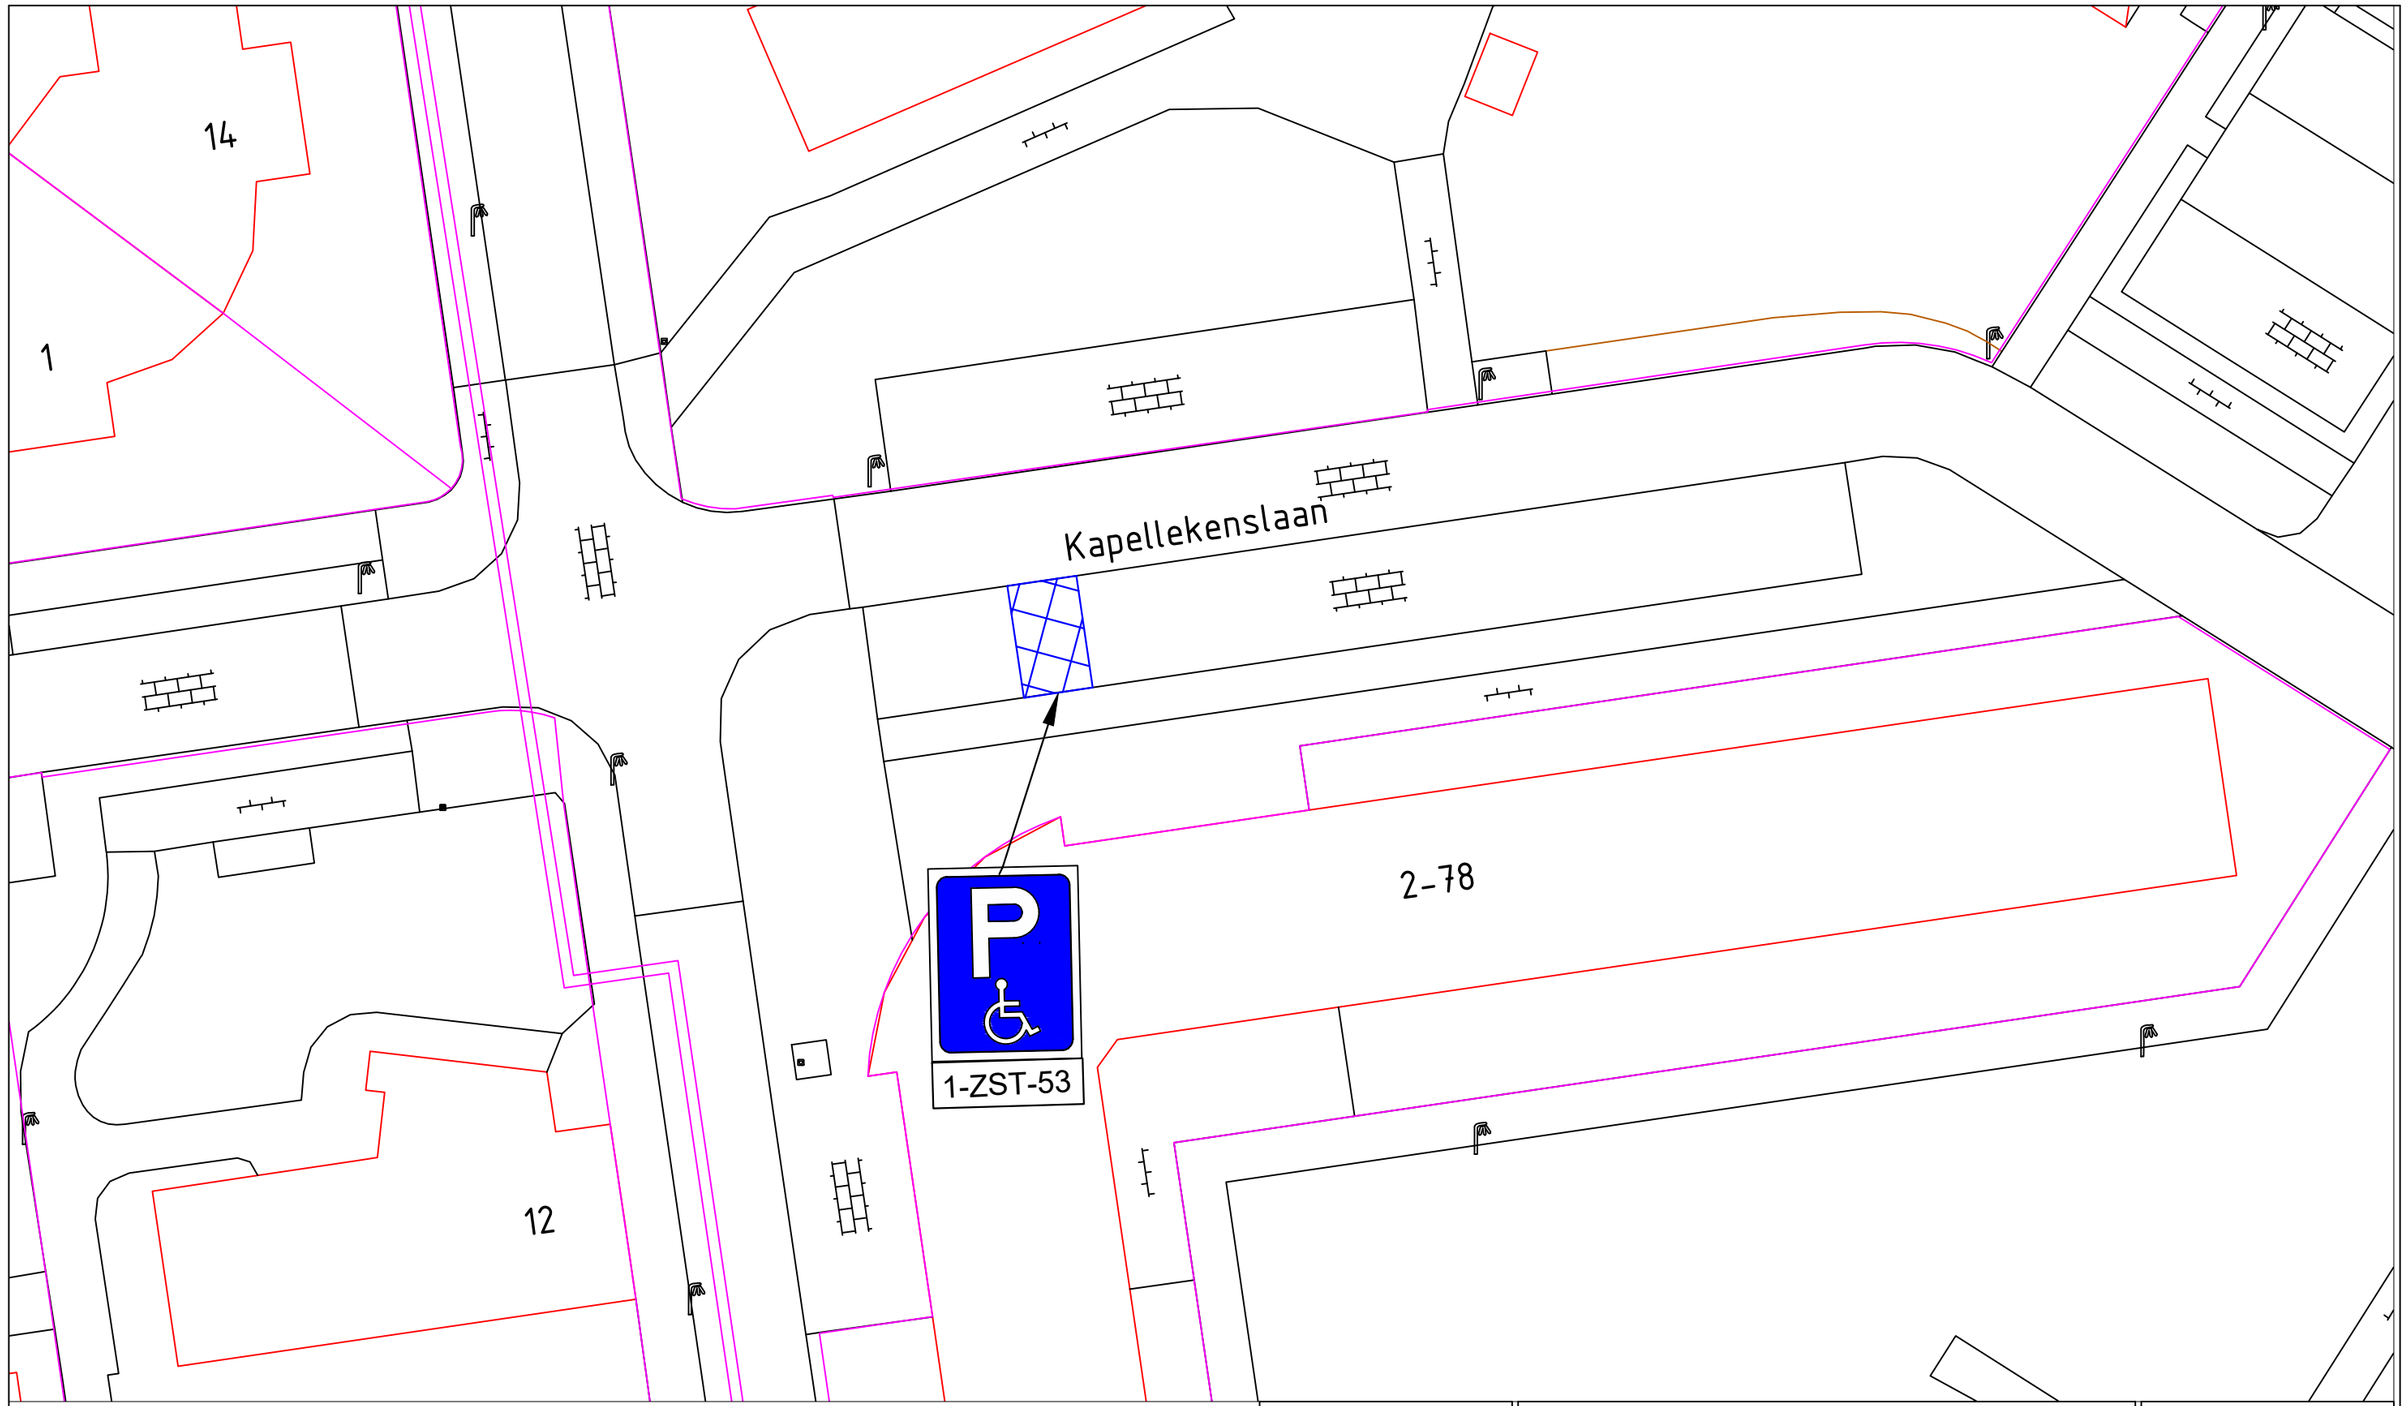


Legenda.

E6. Gehandicaptenparkeerplaats

Locatie parkeerplaatsen: Kapellekenslaan 68 Druten

Gemeente Druten

Heuvel 1, 6651 DA Druten
Postbus 1, 6650 AA Druten
Tel: 088 - 432 70 00
Email: info@druten.nl
www.druten.nl

PROJECT: Openbare gehandicaptenparkeerplaats	
PLAN:	
ONDERWERP: Verkeersbesluit	
Getekend door: A.R	**Datum:** 29-3-2023
Gewijzigd door:	**Wijzigingsdatum:**
Xref/raster::	**Bestandsnaam:** 001620- Verkeersbesluit gehandicaptenparkeerplaats Kapellekenslaan 68 Druten

N

Schaal: 1:100

Formaat: A3