


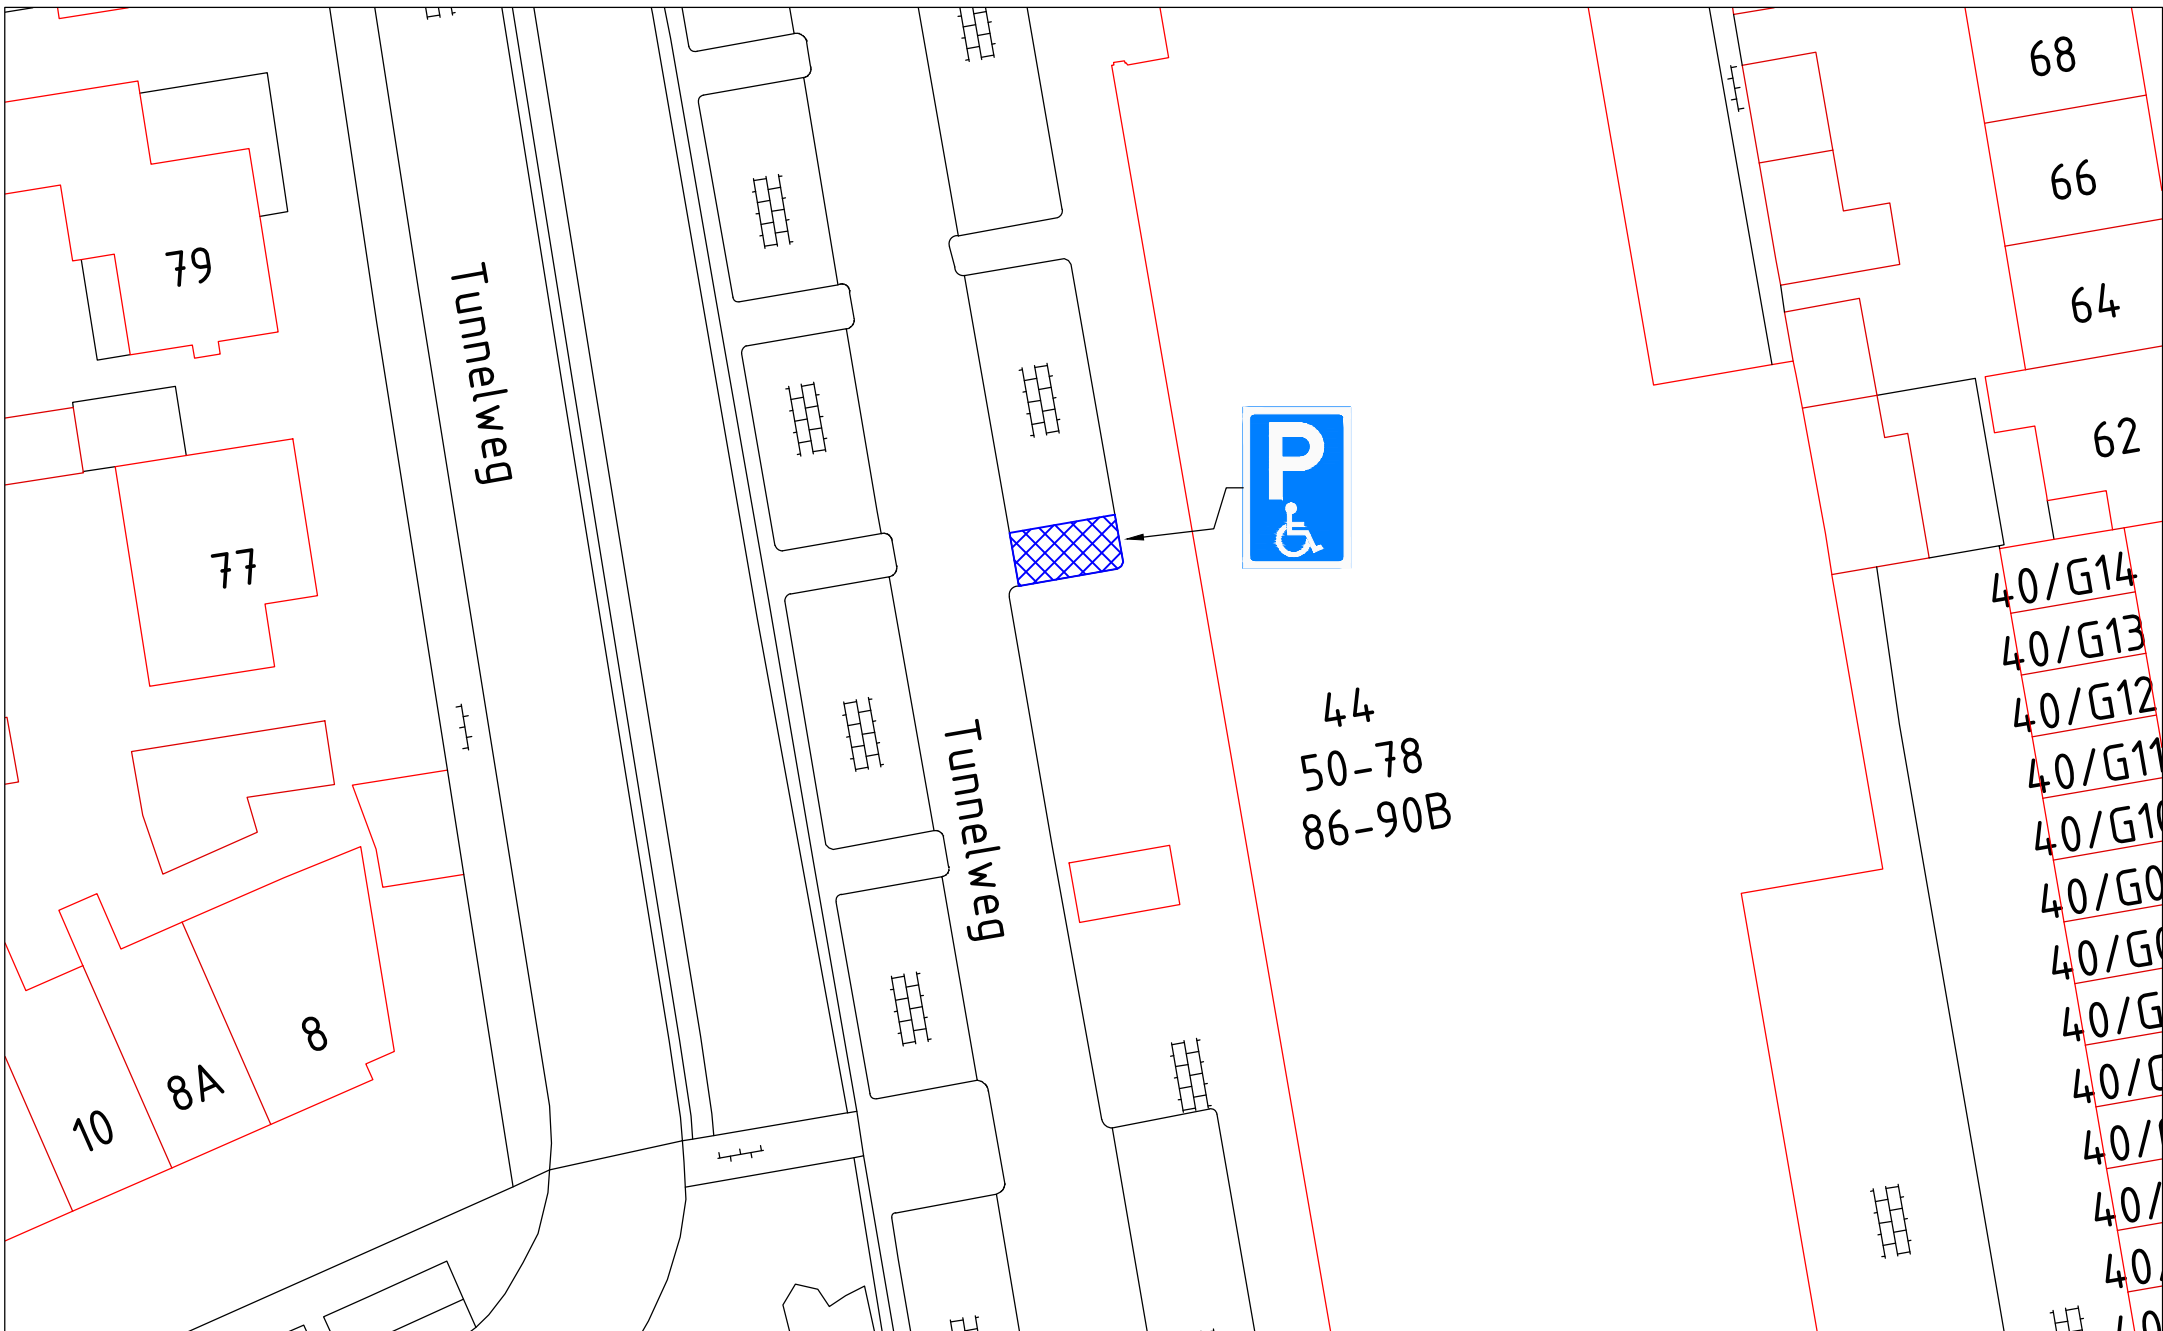

Bijlage bij verkeersbesluit						Get. RK
						Gew.
						Gew.
Datum	Formaat	Schaal	Domein	Rubriek	Groep	Tek. nr.
140323	A4	nvt	Fysiek	LV	06	027

Parkeerplaats t.h.v. Tunnelweg 86, Wijchen
Gehandicaptenparkeerplaats