


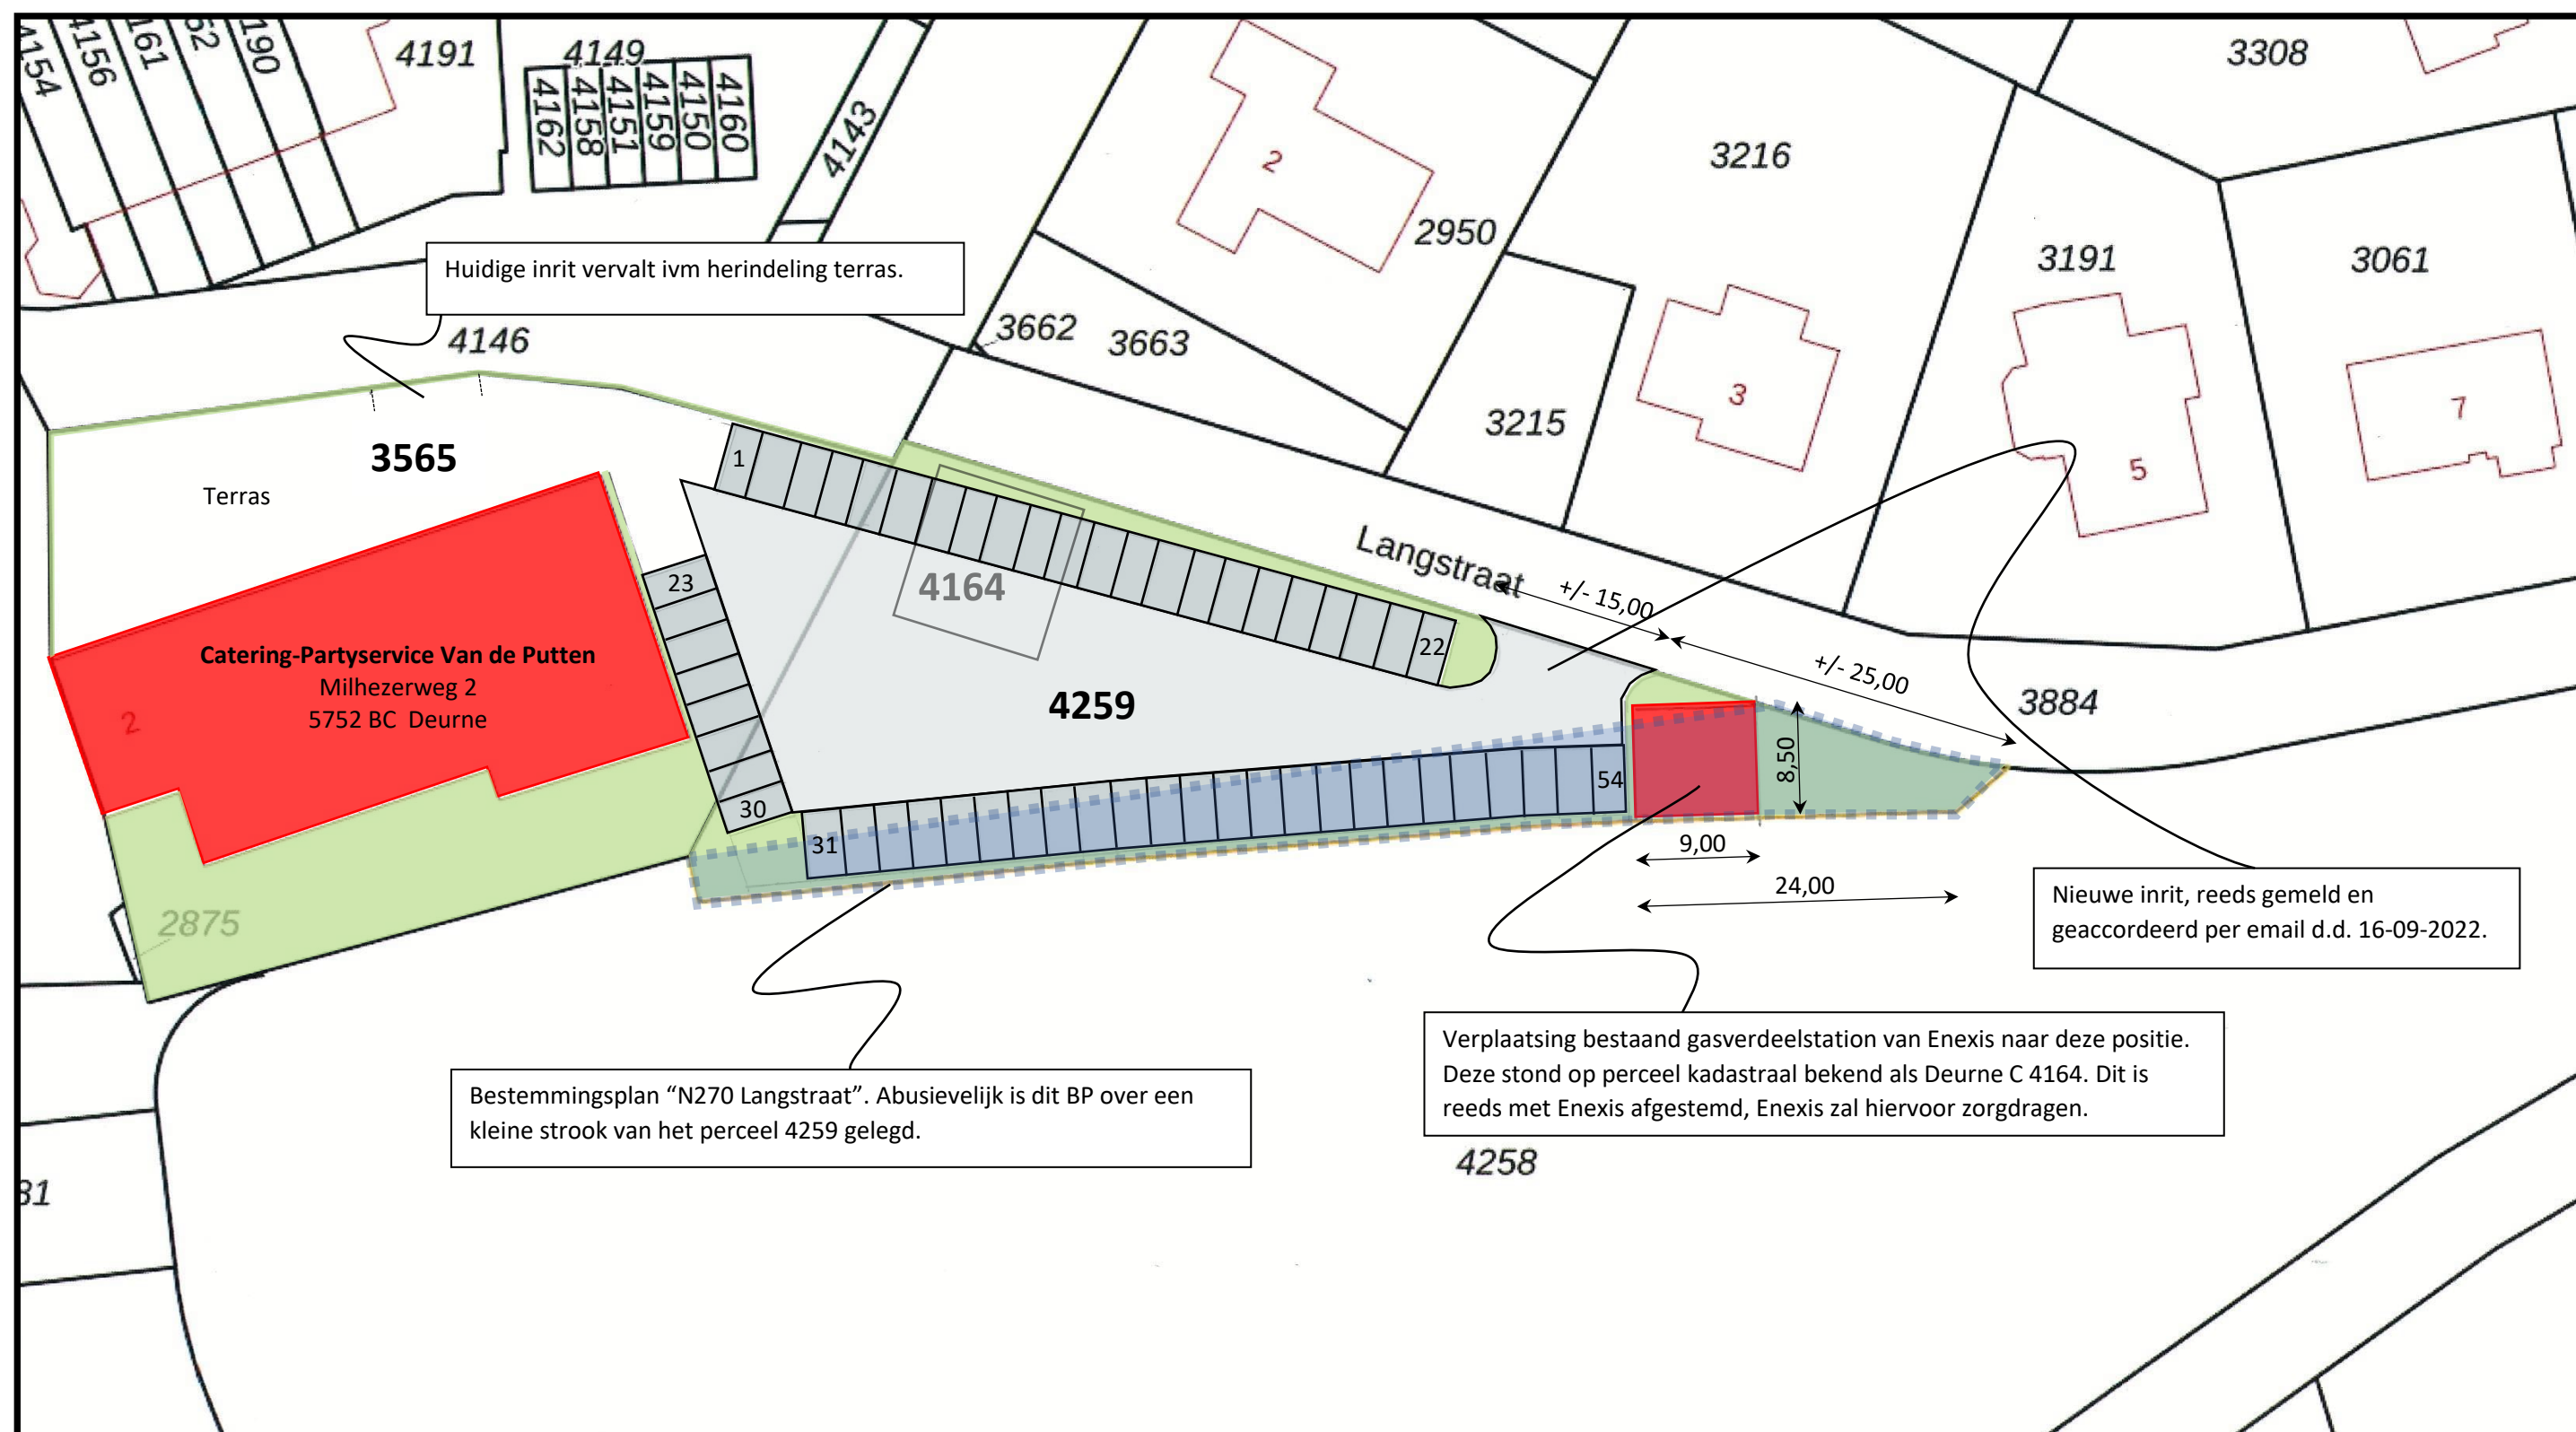

Project: Aanleg nieuw parkeerterrein Van de Putten				Projectadres: Milhezerweg 2, 5752 BC Deurne	
Opdrachtgever: [REDACTED]				Kadastrale percelen: Deurne C 3565, 4164 en 4259	
Formaat: A3	Schaal: 1:500	Datum: 28-02-2023	Gewijzigd: -	Getekend: AK	Tekening-/Projectnummer: 001/2023455