


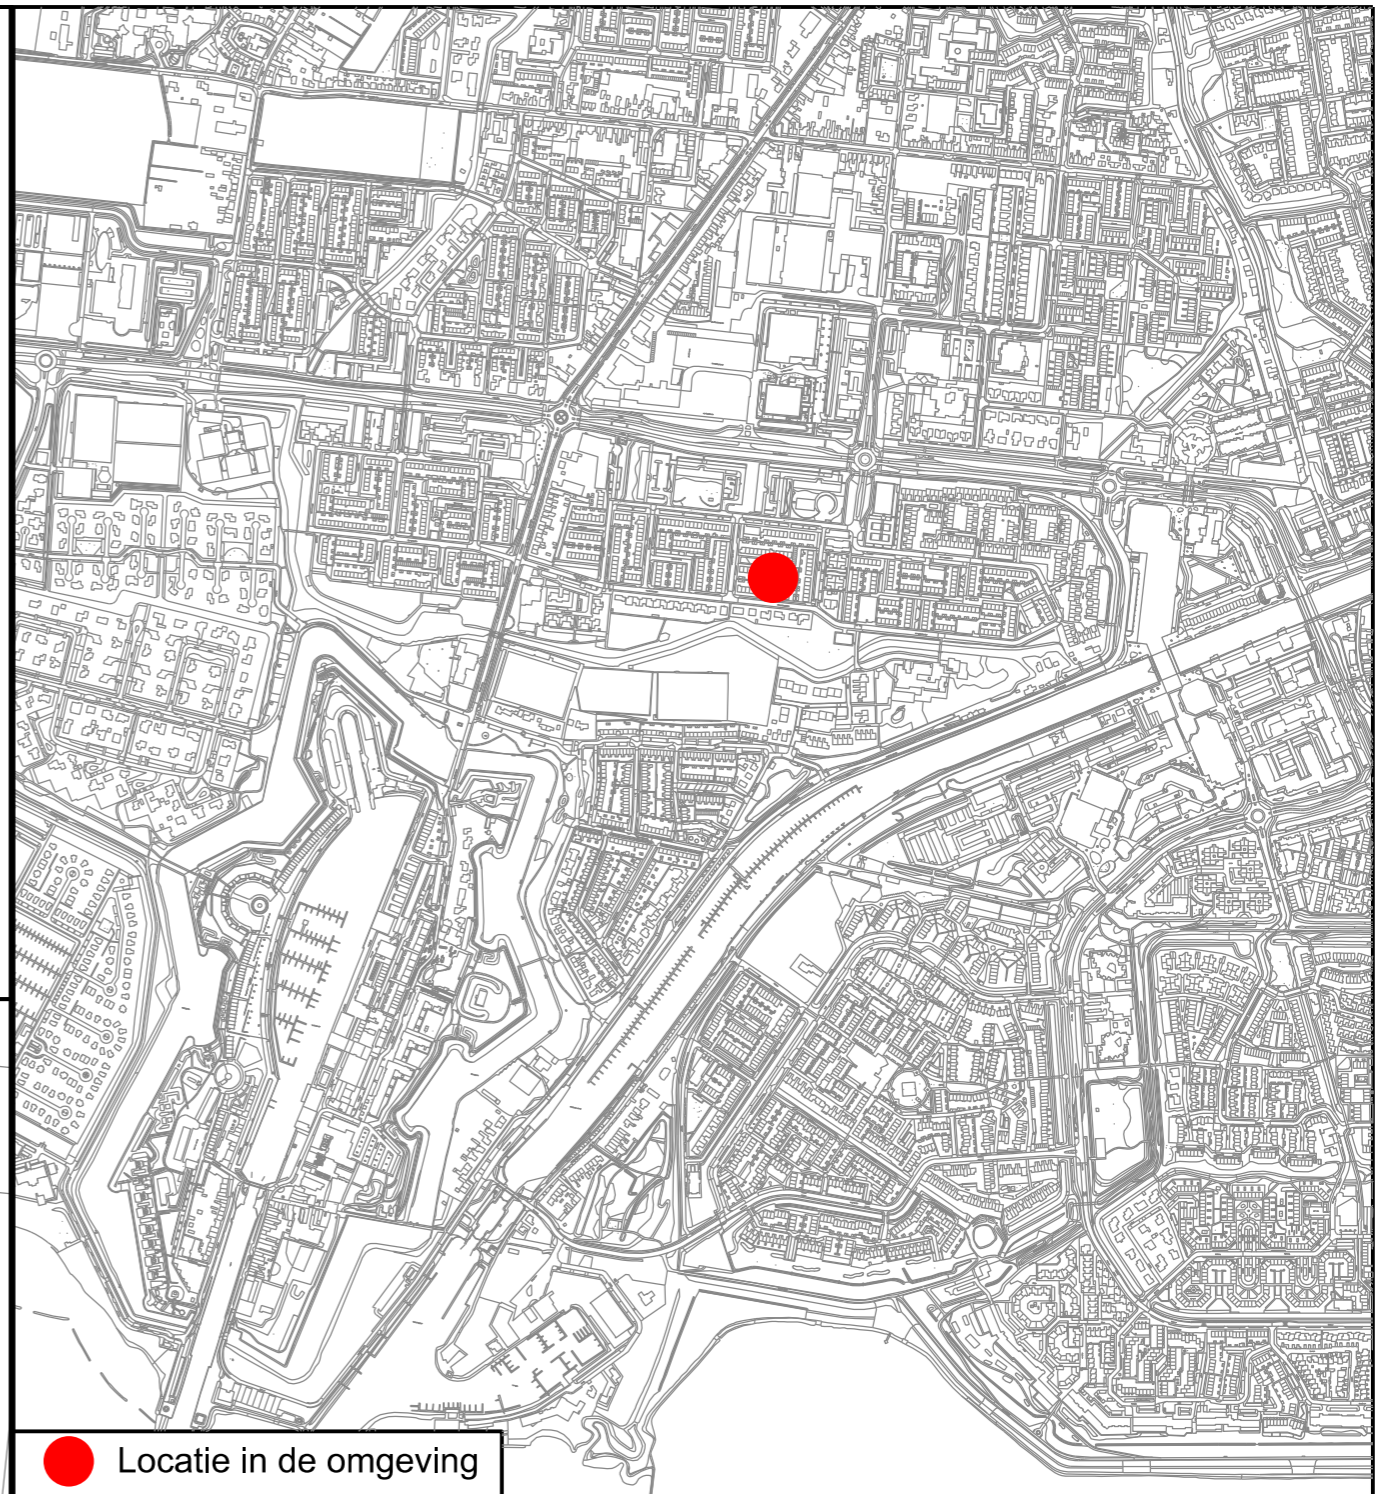
Niet parkeren op inzameldagen
en voorafgaande avonden

Parkeervak is ook aanbodplaats
voor huisvuil (Containers)

Voor inzameldagen zie
www.voorneaanzee.nl

LEGENDA

 Aan te wijzen als
mini container opstelplek



Project : Inrichten P-Vak als opstel locatie voor mini containers tijdens afval inzameldagen en de voorafgaande avonden.	Tek. nr. : 23-015-007
	Esuite zaak nr. : 41697-2023
Omschrijving : Parkeervak naast de woning Potgieterstraat 35 te Hellevoetsluis inrichten als opstelplek voor mini containers.	Getekend : SK
	Autorisatie : H. van Lenteren
	Datum : 03-03-2023
	Schaal : 1:150
	Formaat : A3



Oostzanddijk 26
Postbus 13
3220 AA
HELLEVOETSLUIS
Telefoon : 14 0181