
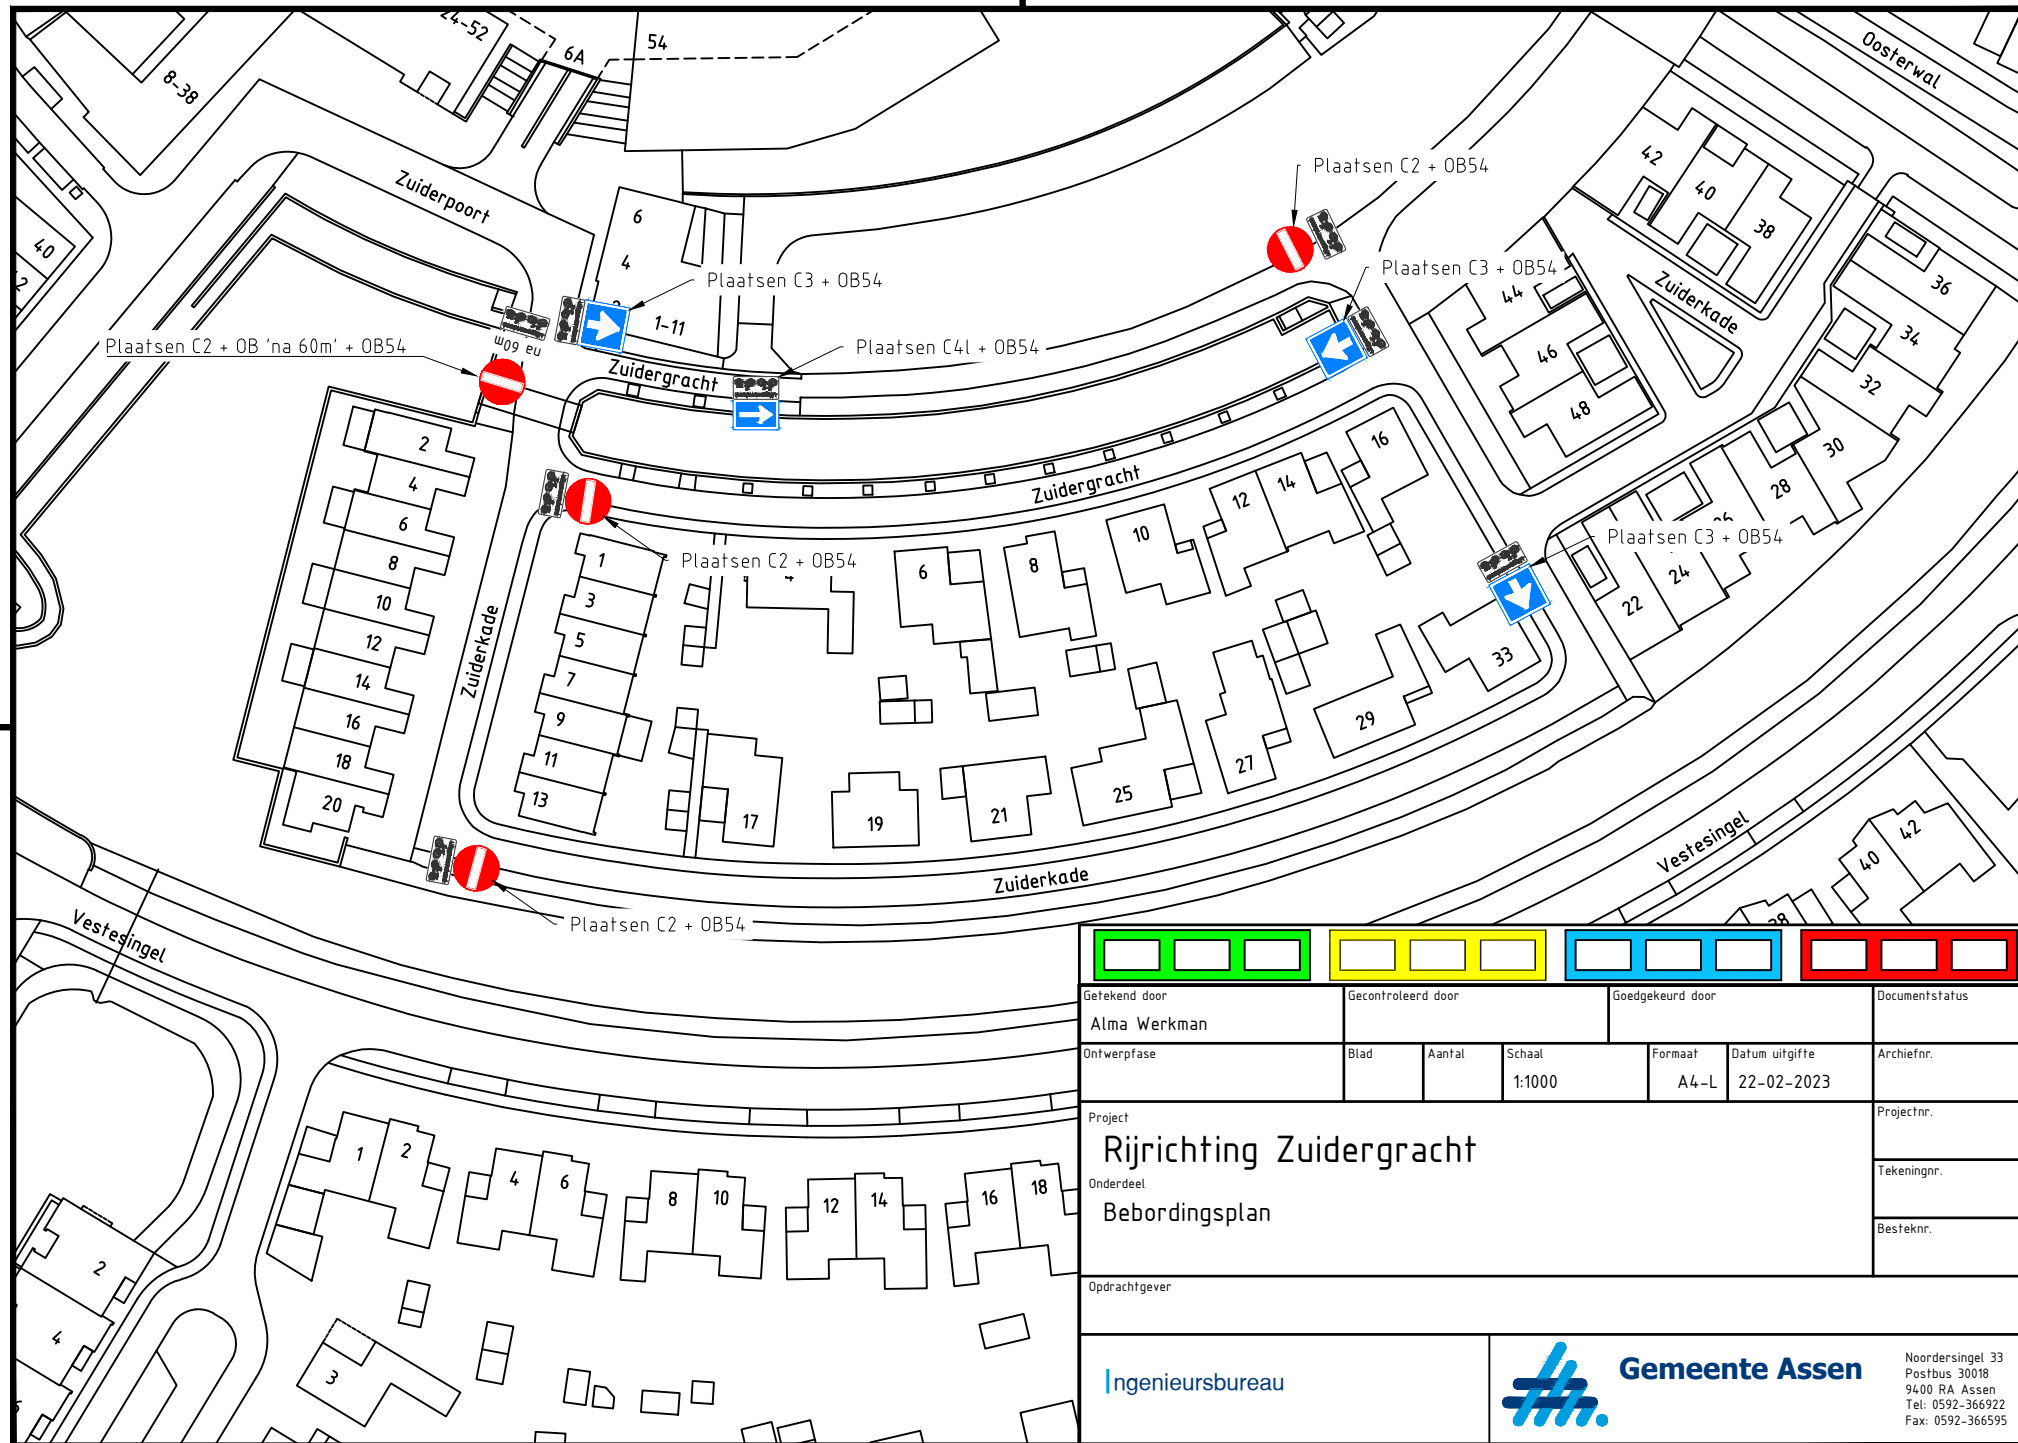


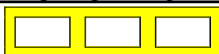

							
Getekend door		Gecontroleerd door			Goedgekeurd door		Documentstatus
Alma Werkman							
Ontwerpfase	Blad	Aantal	Schaal	Formaat	Datum uitgifte	Archiefnr.	
			1:1000	A4-L	22-02-2023		
Project						Projectnr.	
Rijrichting Zuidergracht							
						Tekeningnr.	
						Besteknr.	
Onderdeel							
Bebordingsplan							
Opdrachtgever							
Ingenieursbureau						Gemeente Assen	
						Noordersingel 33 Postbus 30018 9400 RA Assen Tel: 0592-366922 Fax: 0592-366595	