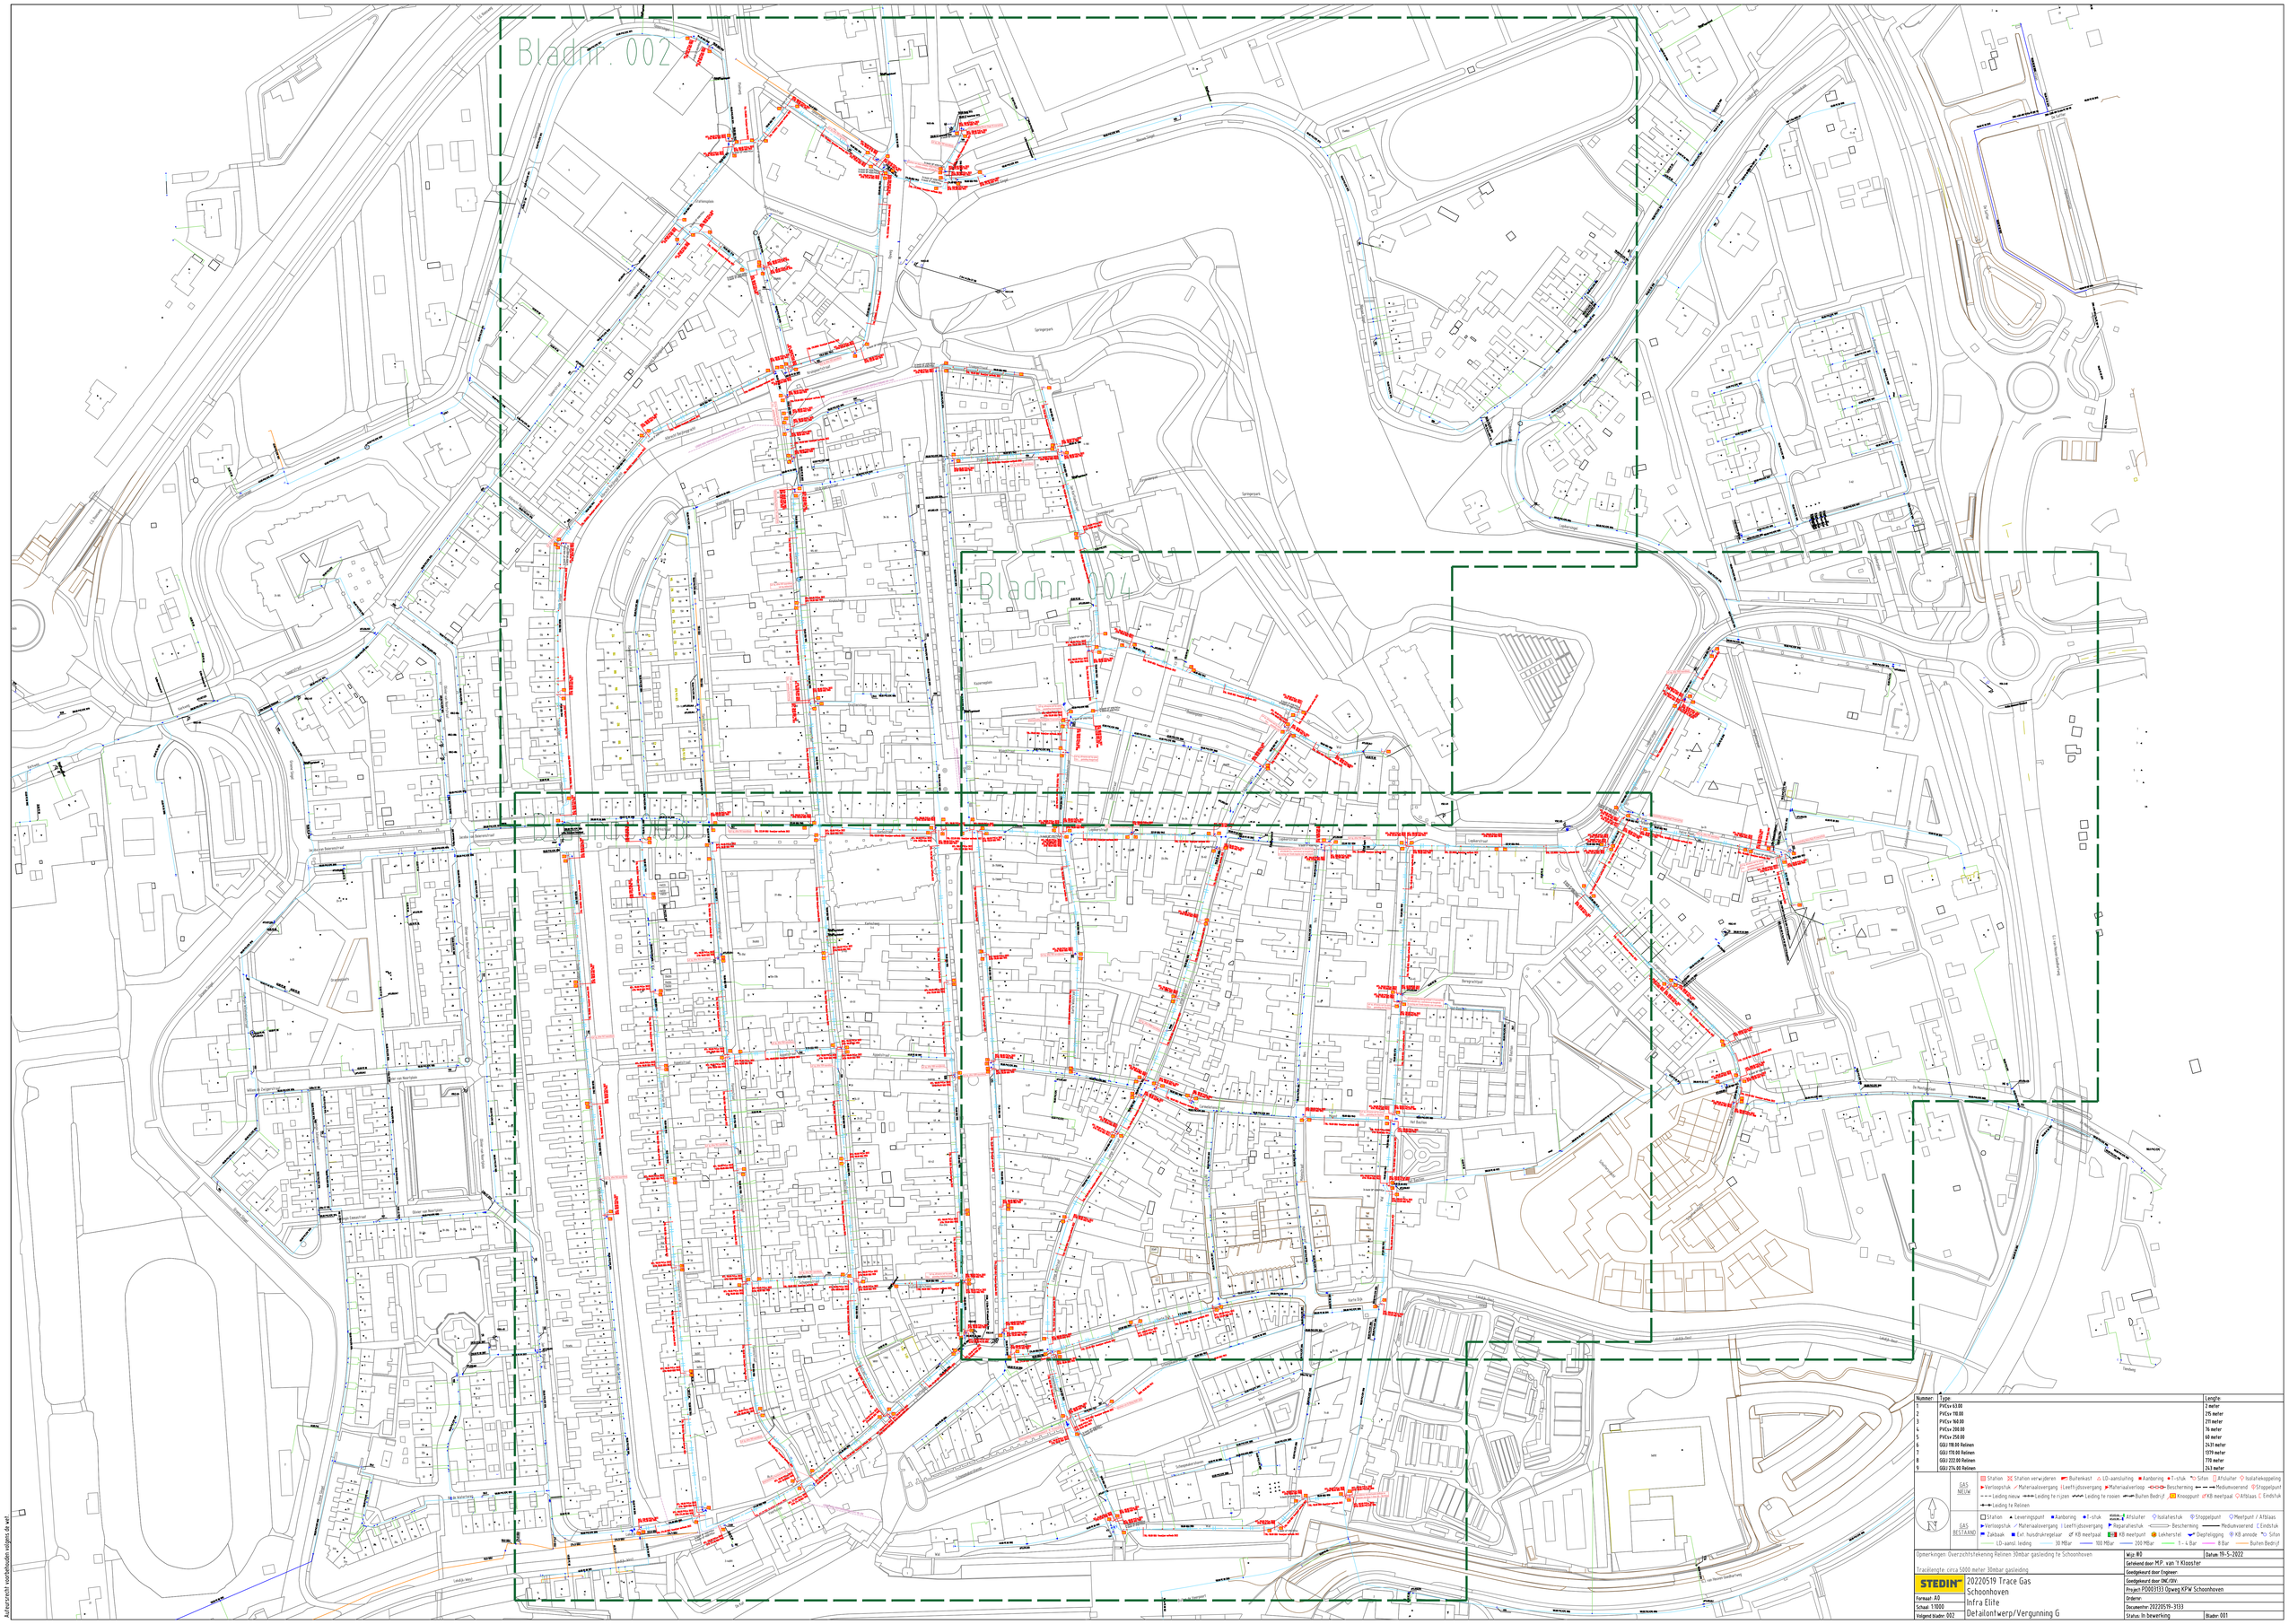

Nummer:	Type:	Lengte:
1	PVCsv 63.00	2 meter
2	PVCsv 110.00	215 meter
3	PVCsv 160.00	211 meter
4	PVCsv 200.00	36 meter
5	PVCsv 250.00	60 meter
6	GGU 118.00 Relinen	2431 meter
7	GGU 170.00 Relinen	1379 meter
8	GGU 222.00 Relinen	770 meter
9	GGU 274.00 Relinen	243 meter

GAS NIEUW: Station · Station verwijderen · Buitenkast · LD-aansluiting · Aanboring · T-stuk · Sifon · Afsluiter · Isolatiekoppeling · Verloopstuk · Materiaalovergang · Leeftijdsovergang · Materiaalverloop · Bescherming · Mediumvoerend · Stoppelpunt · Leiding nieuw · Leiding te rijzen · Leiding te rooien · Buiten Bedrijf · Knooppunt · KB meetpaal · Afblaas · Eindstuk · Leiding te Relinen

GAS BESTAAND: Station · Leveringspunt · Aanboring · T-stuk · Afsluiter · Isolatiestuk · Stoppelpunt · Meetpunt / Afblaas · Verloopstuk · Materiaalovergang · Leeftijdsovergang · Reparatiestuk · Bescherming · Mediumvoerend · Eindstuk · Zakbaak · Ext. huisdrukregelaar · KB meetpaal · KB meetpunt · Lekherstel · Diepteligging · KB annode · Sifon · LD-aansl. leiding · 30 MBar · 100 MBar · 200 MBar · 1 - 4 Bar · 8 Bar · Buiten Bedrijf

Opmerkingen: Overzichtstekening Relinen 30mbar gasleiding te Schoonhoven

Tracielengte: circa 5000 meter 30mbar gasleiding

STEDIN

Formaat: A0
Schaal: 1:1000
Volgend blader: 002

20220519 Trace Gas
Schoonhoven
Infra Elite
Detailontwerp/Vergunning G

Wijz: #0	Datum: 19-5-2022
Gehekend door: M.P. van 't Klooster	
Goedgekeurd door Engineer:	
Goedgekeurd door ONC/ODV:	
Project: PD003133 Opweg KPW Schoonhoven	
Ordernr:	
Documentnr: 20220519-3133	
Status: In bewerking	Blader: 001

Auteursrecht voorbehouden volgens de wet