



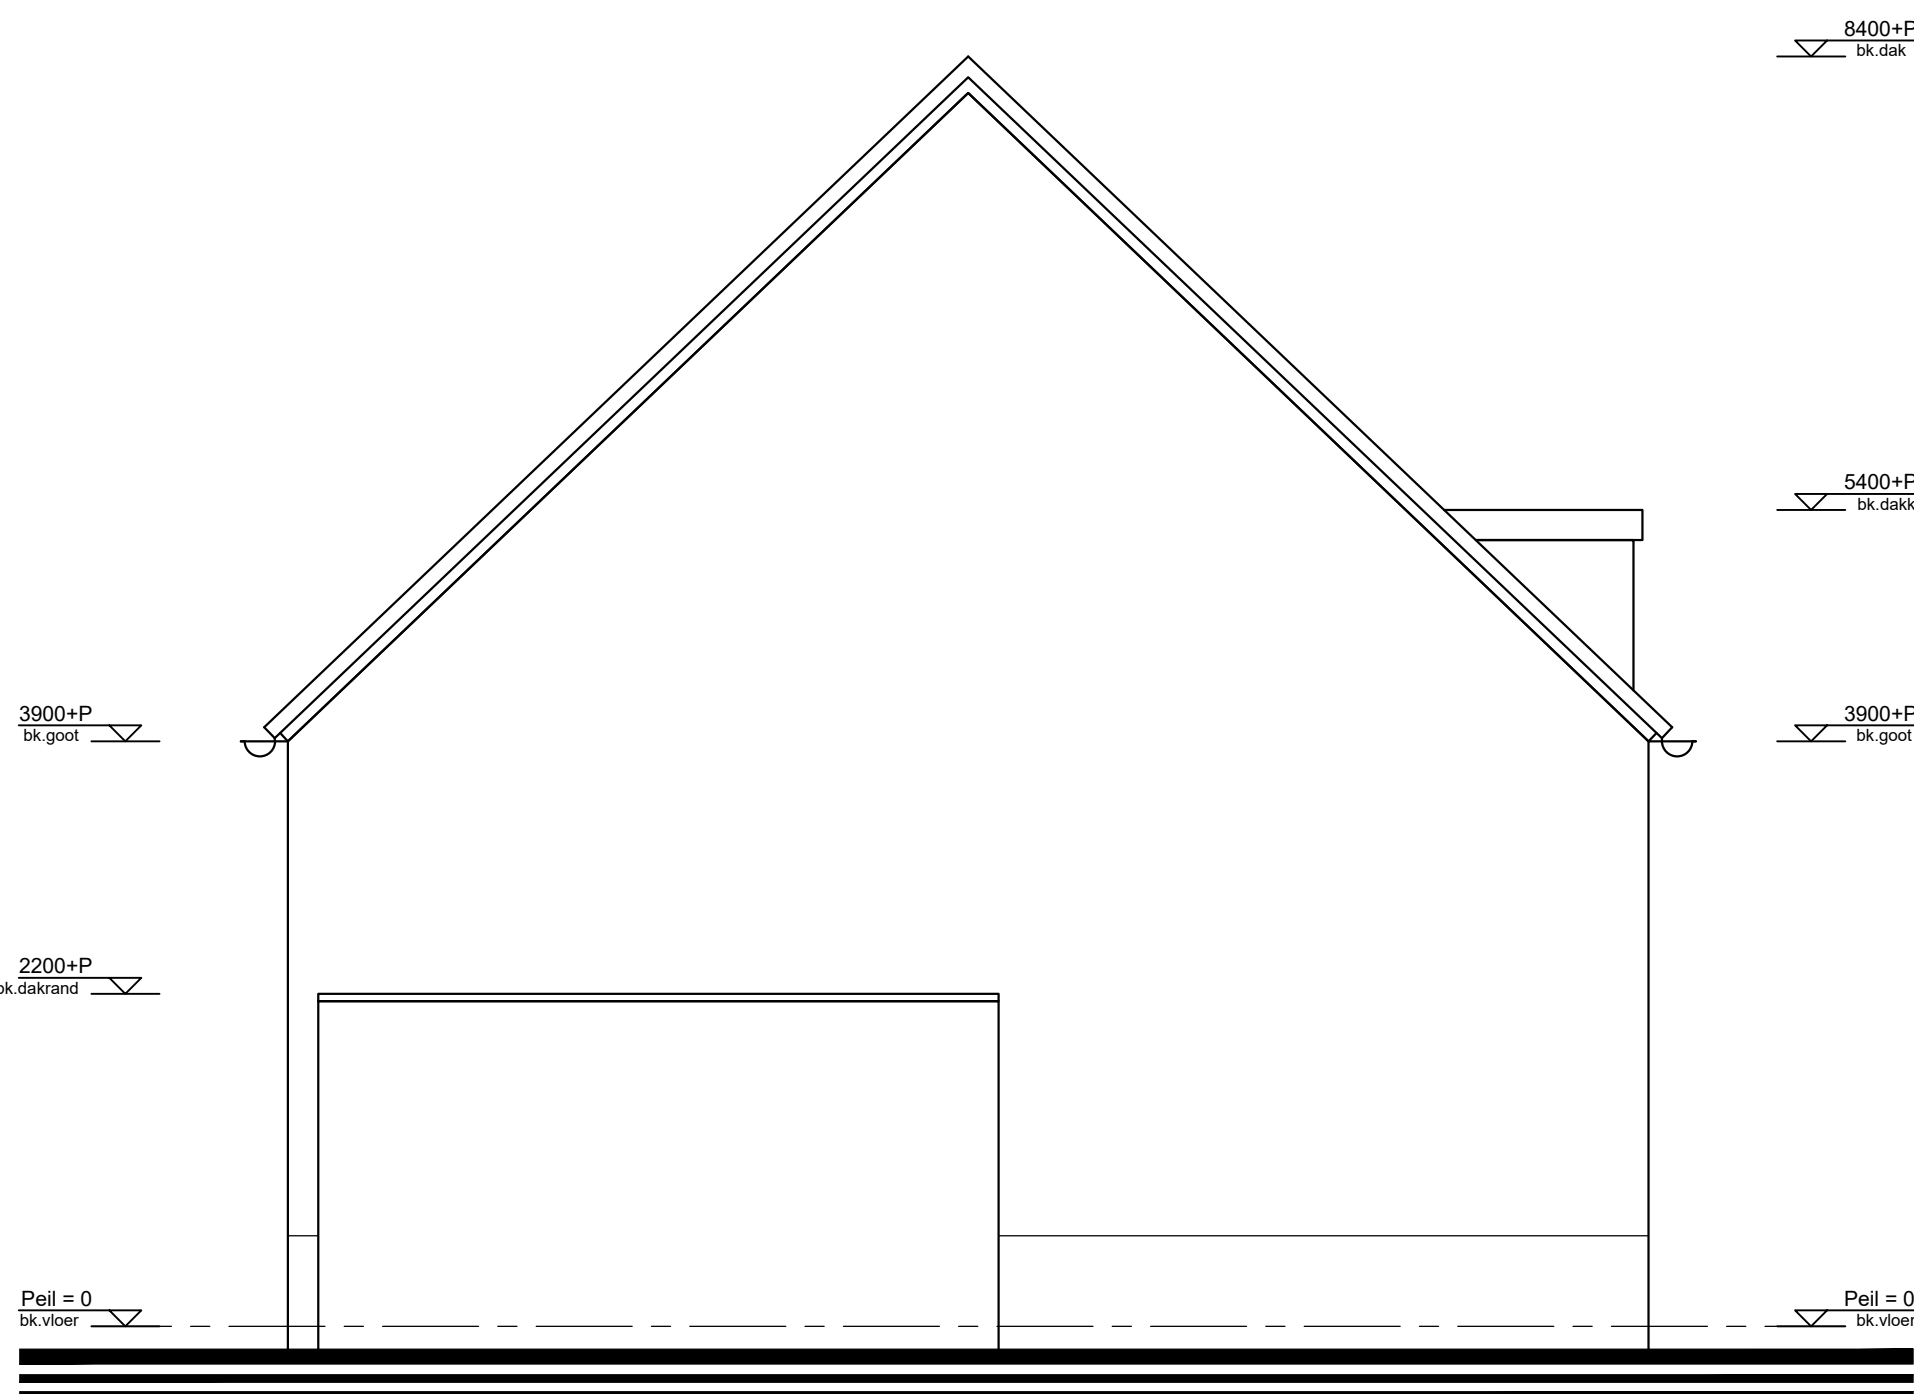


RECHTER ZIJGEVEL
bestaand

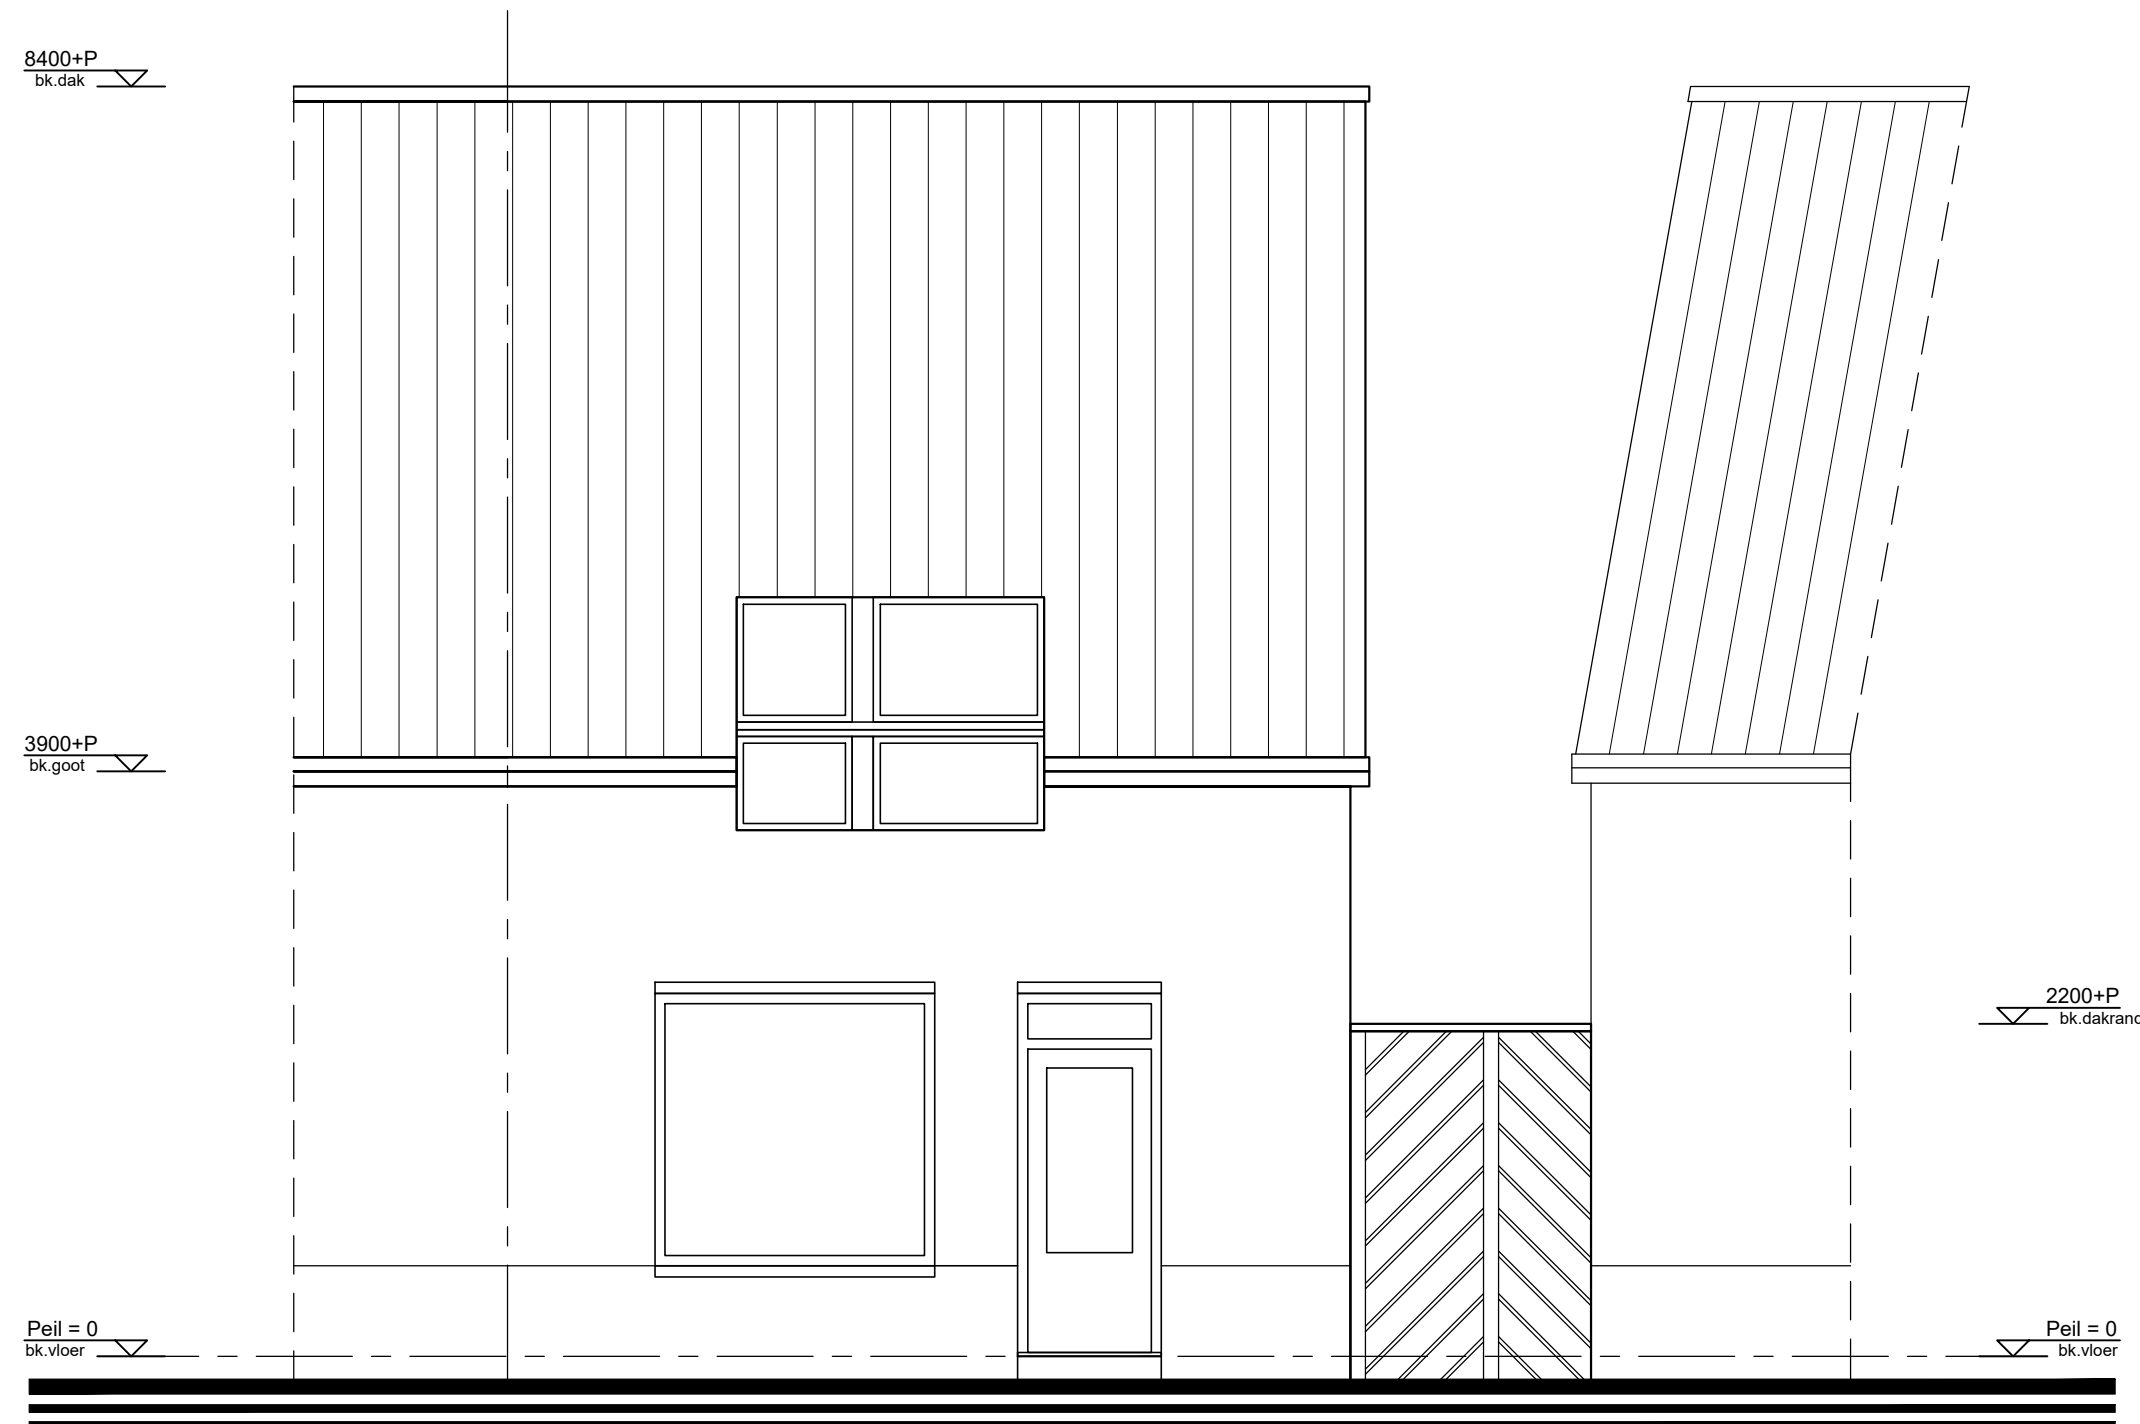


VOERGEVEL
bestaand



ACHTERGEVEL
bestaand

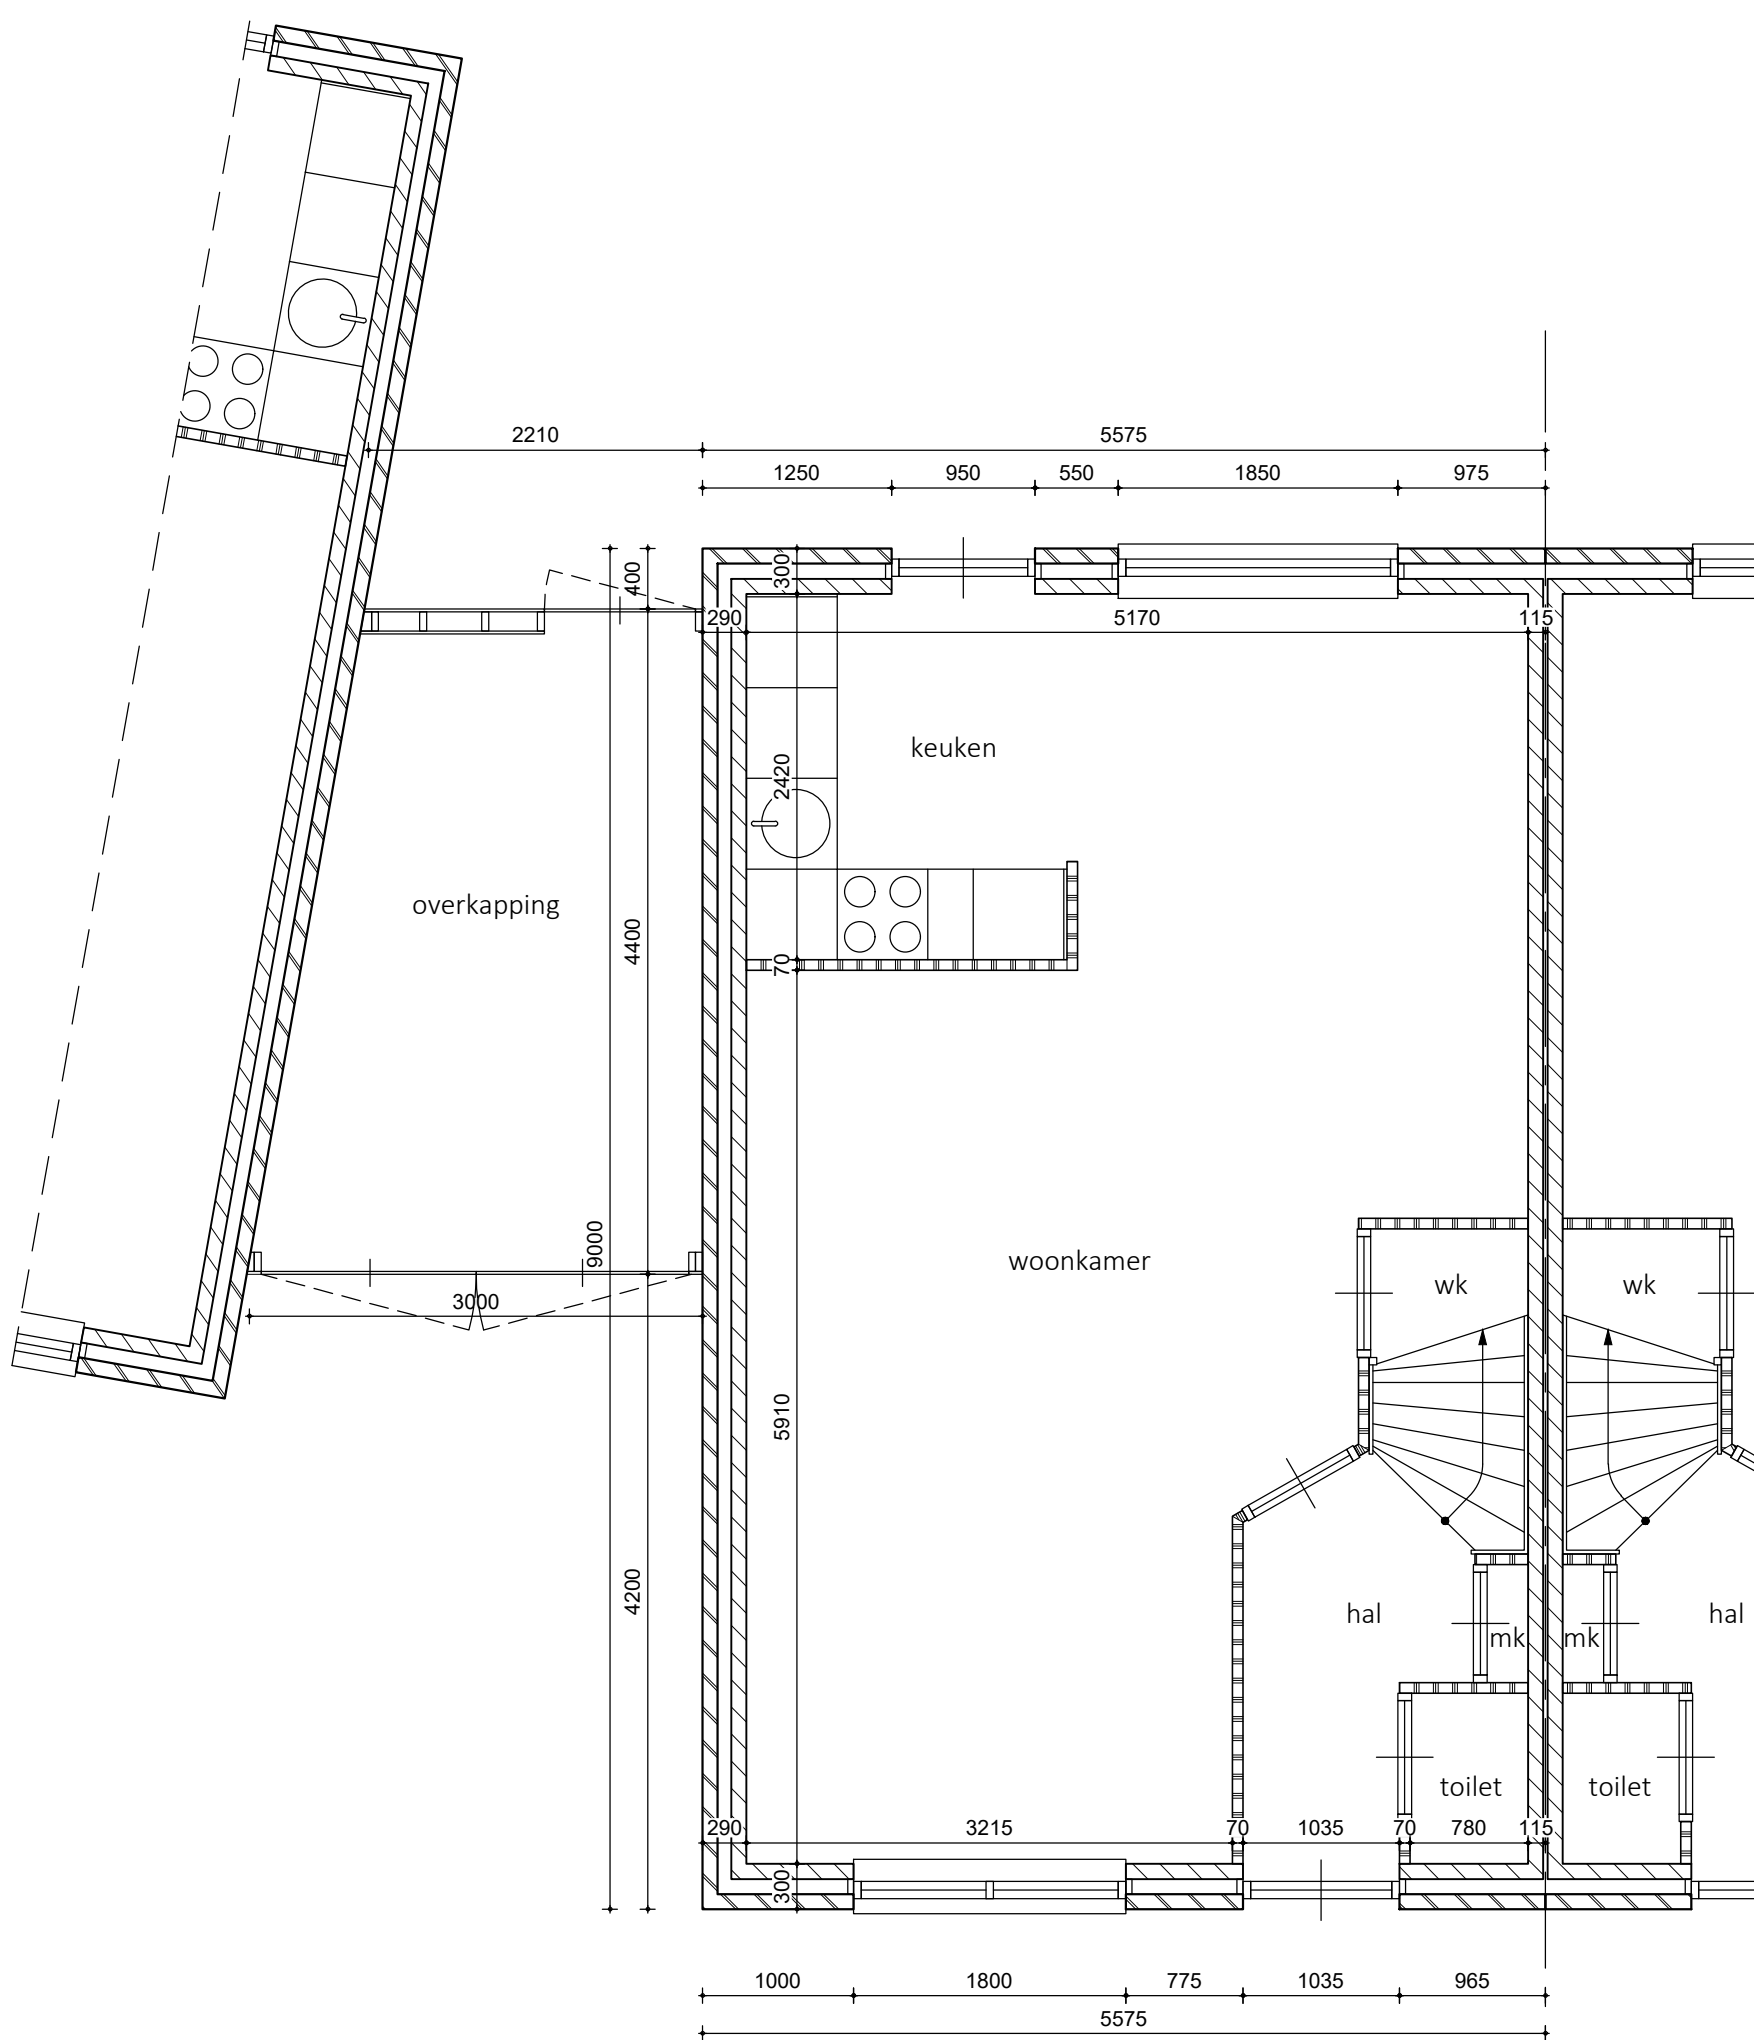


BEGANE GROND
bestaand

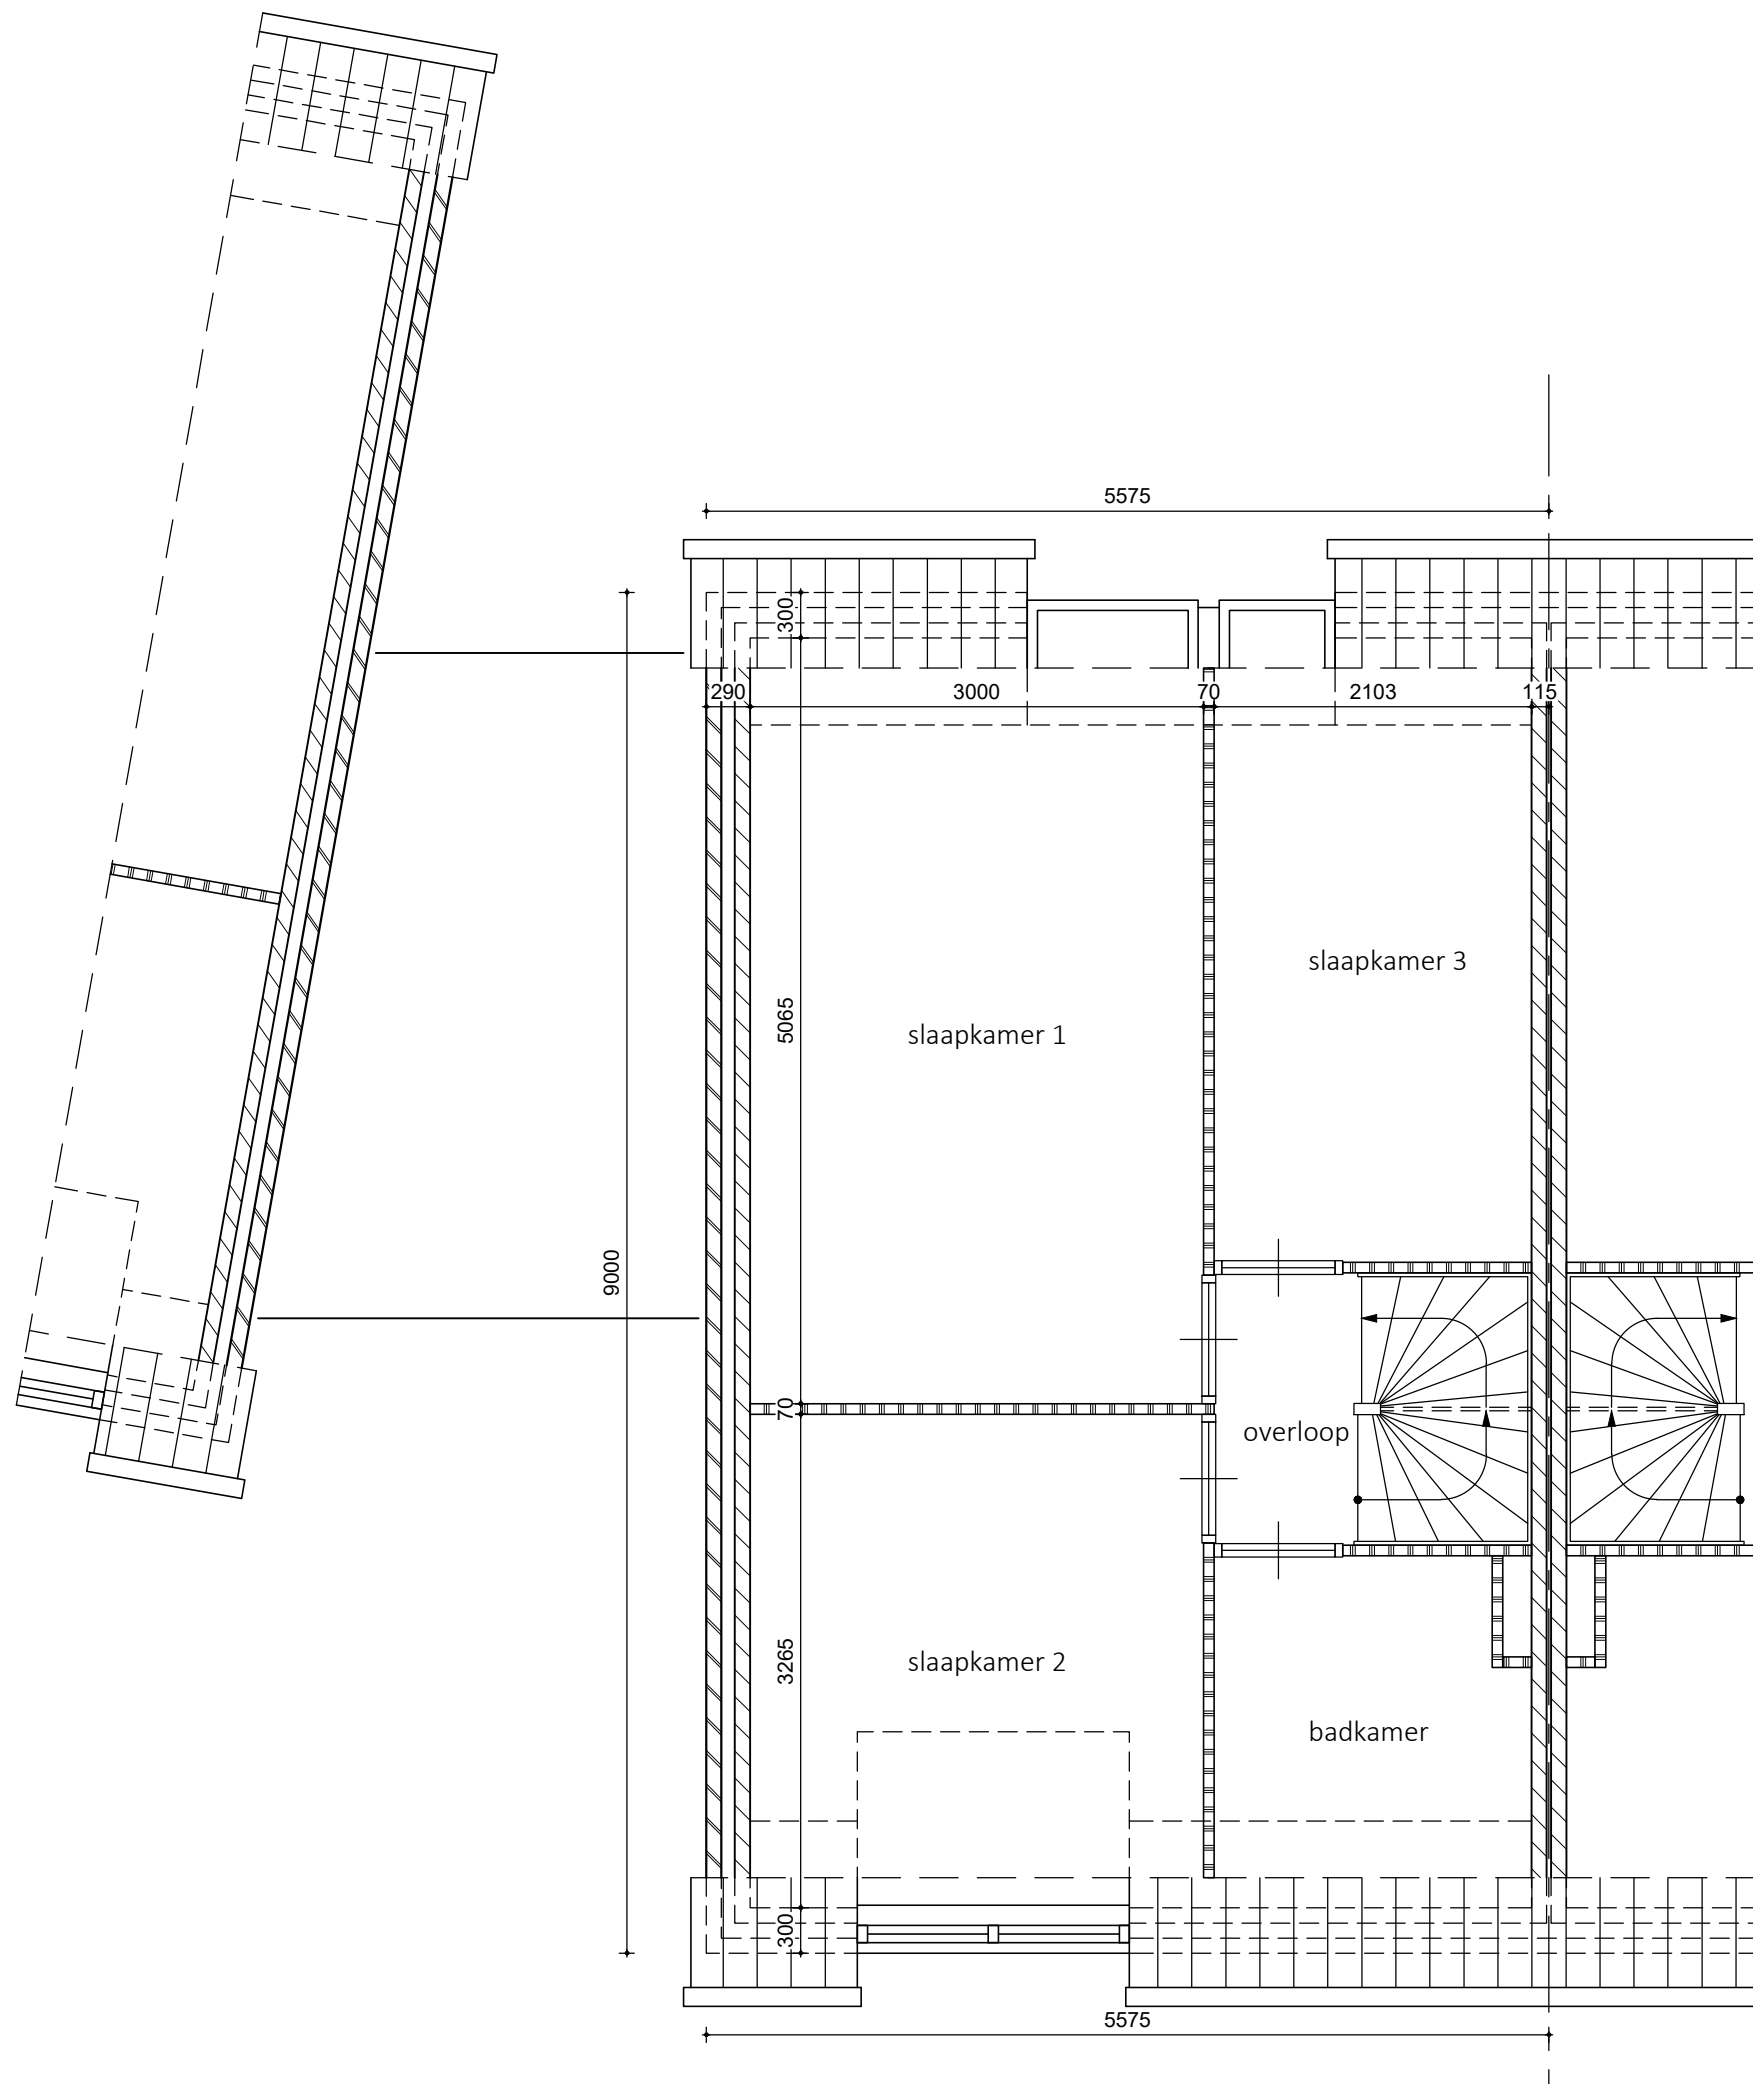

1E VERDIEPING
bestaand

Situatie:
Gemeente: Deurne
Torteltuin 17 te Deurne
Sectie: L
Nummer: 5237
Schaal: 1:250

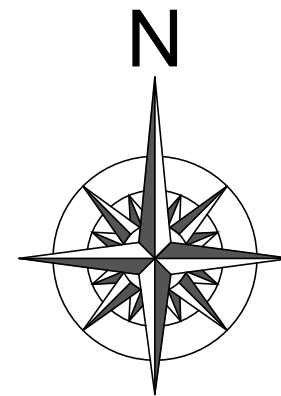

RENVOOI MATERIALEN

Gevels	Metselwerk	Beige
Gevels (plint)	Metselwerk	Rood
Kozijnen	Gekweekt hardhout	Wit
Ramen	Gekweekt hardhout	Wit / Donkerblauw
Deuren	Gekweekt hardhout	Donkerblauw
Goot	Zinken baggoot	Naturel
Dak	Dakpannen	Zwart
Dakkapel	Trespa	Wit / Donkerblauw
Daktrim	Aluminium	Naturel
Overkapping (zijkant)	Hout	Naturel

Opdrachtgever:			
Project:	Plaatsen carport aan de zijkant van het woonhuis aan de Torteltuin 17 te Deurne		
Onderdeel:	Bestaande situatie		
Datum:	28.03.2023	Proj.nr.:	2023.101
Getek.:		Tek.nr.:	B.01
Niets uit deze uitgave mag worden gereproduceerd zonder schriftelijke toestemming van WD Bouwsupport			
Alle maten in het werk te controleren		Staal-, hout- en betonconstructies volgens opgave constructeur	