



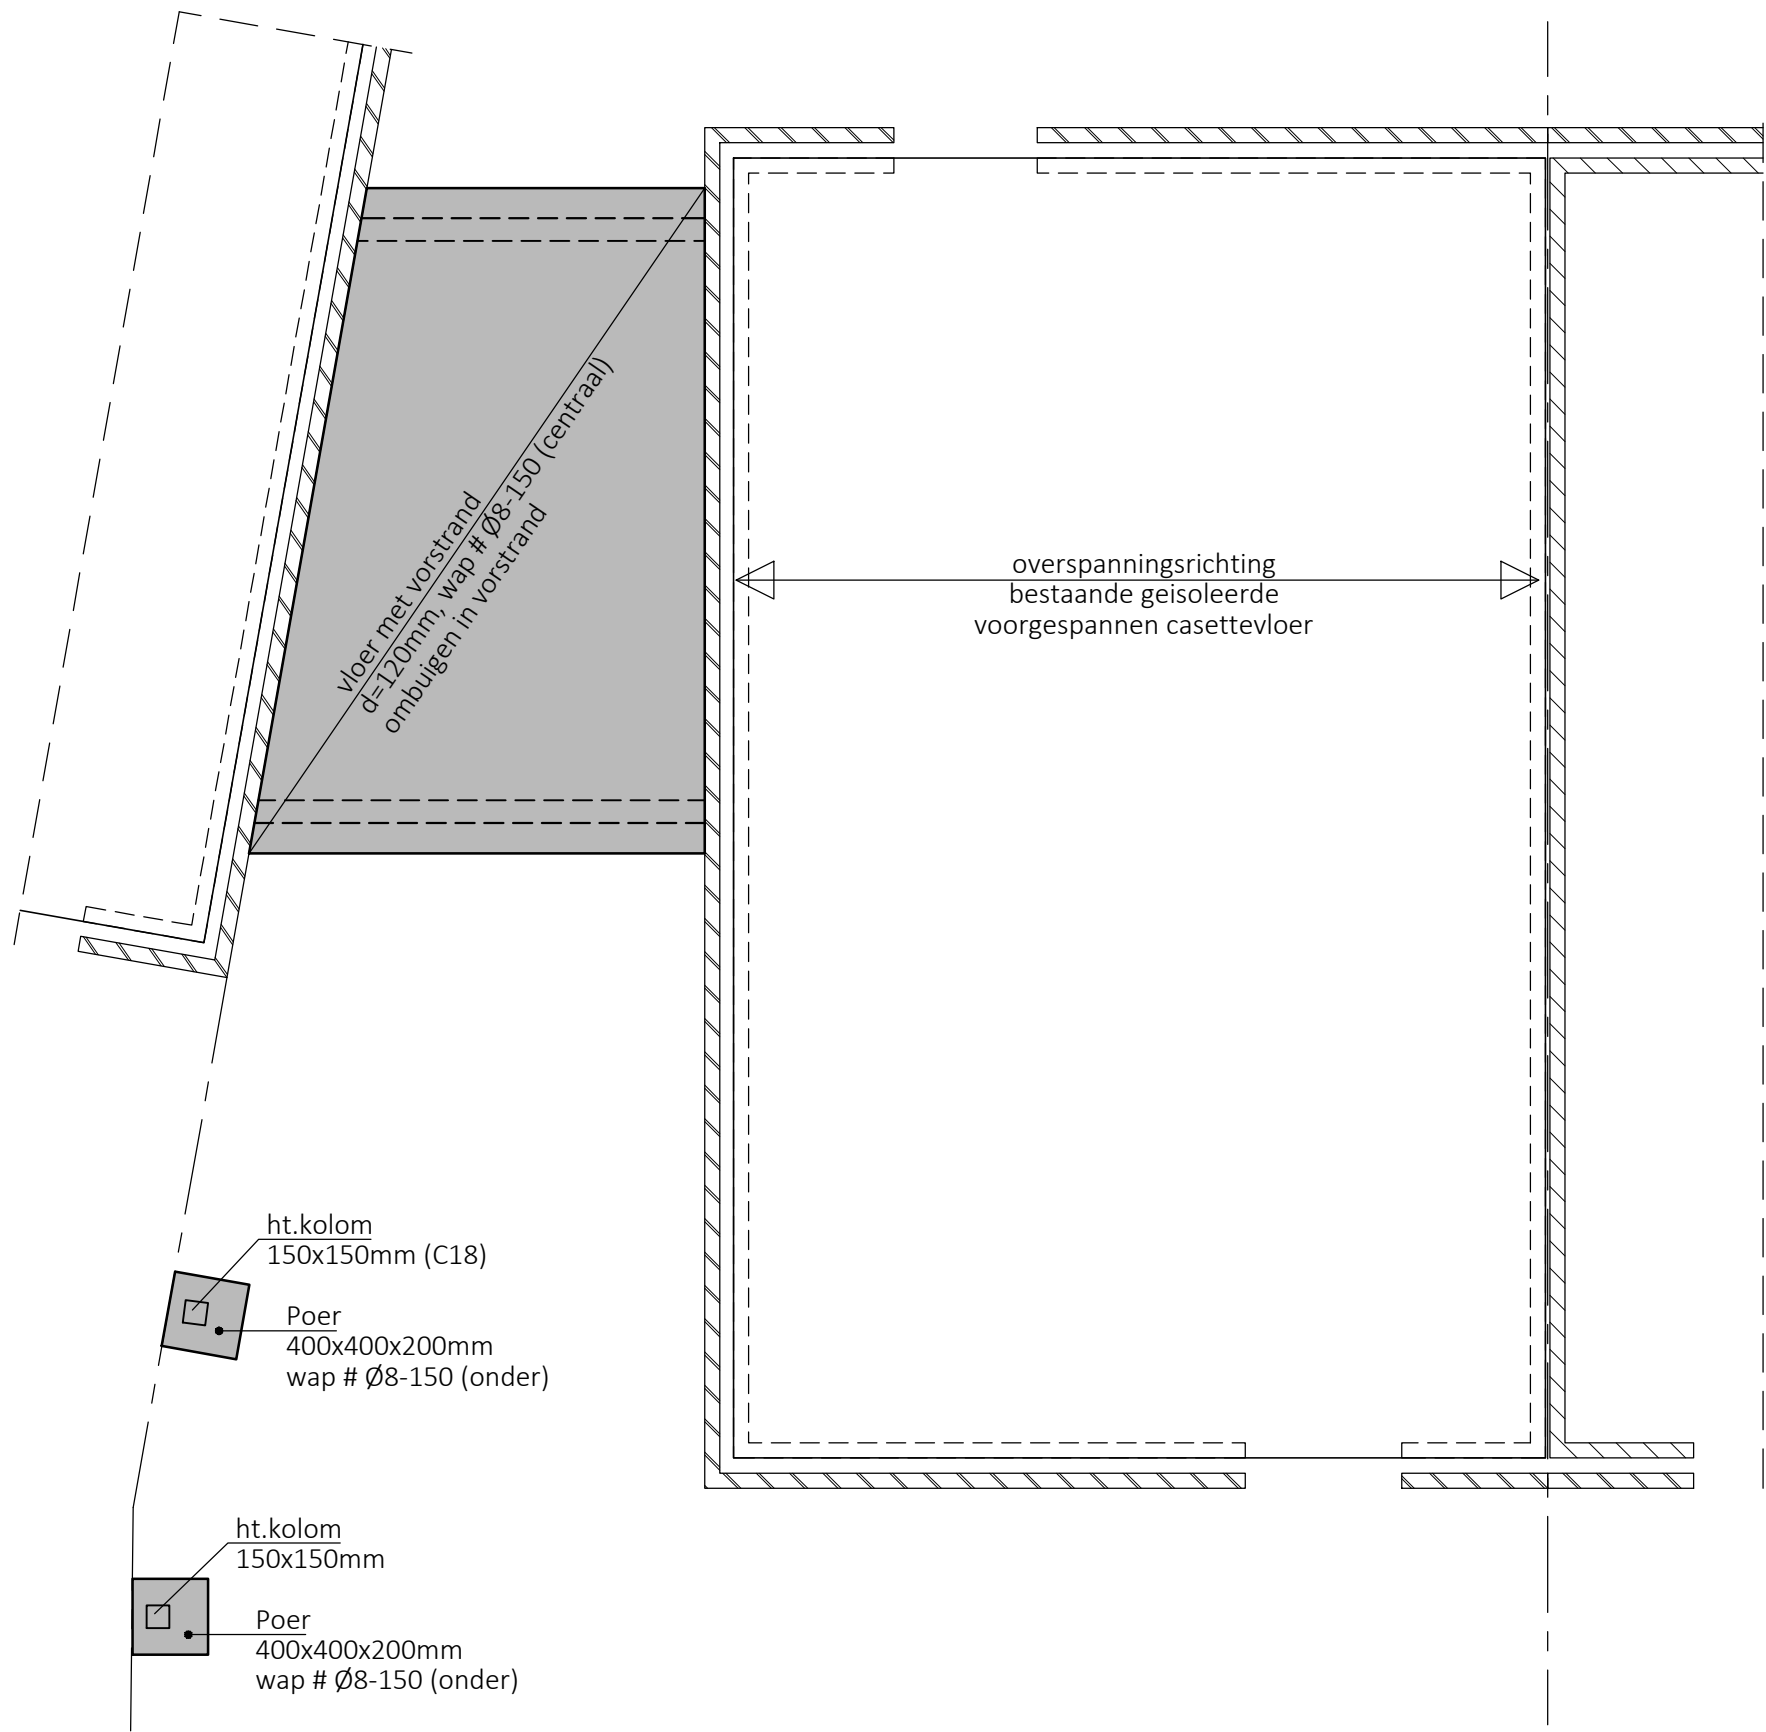

FUNDERING /
BEGANE GRONDVLOER

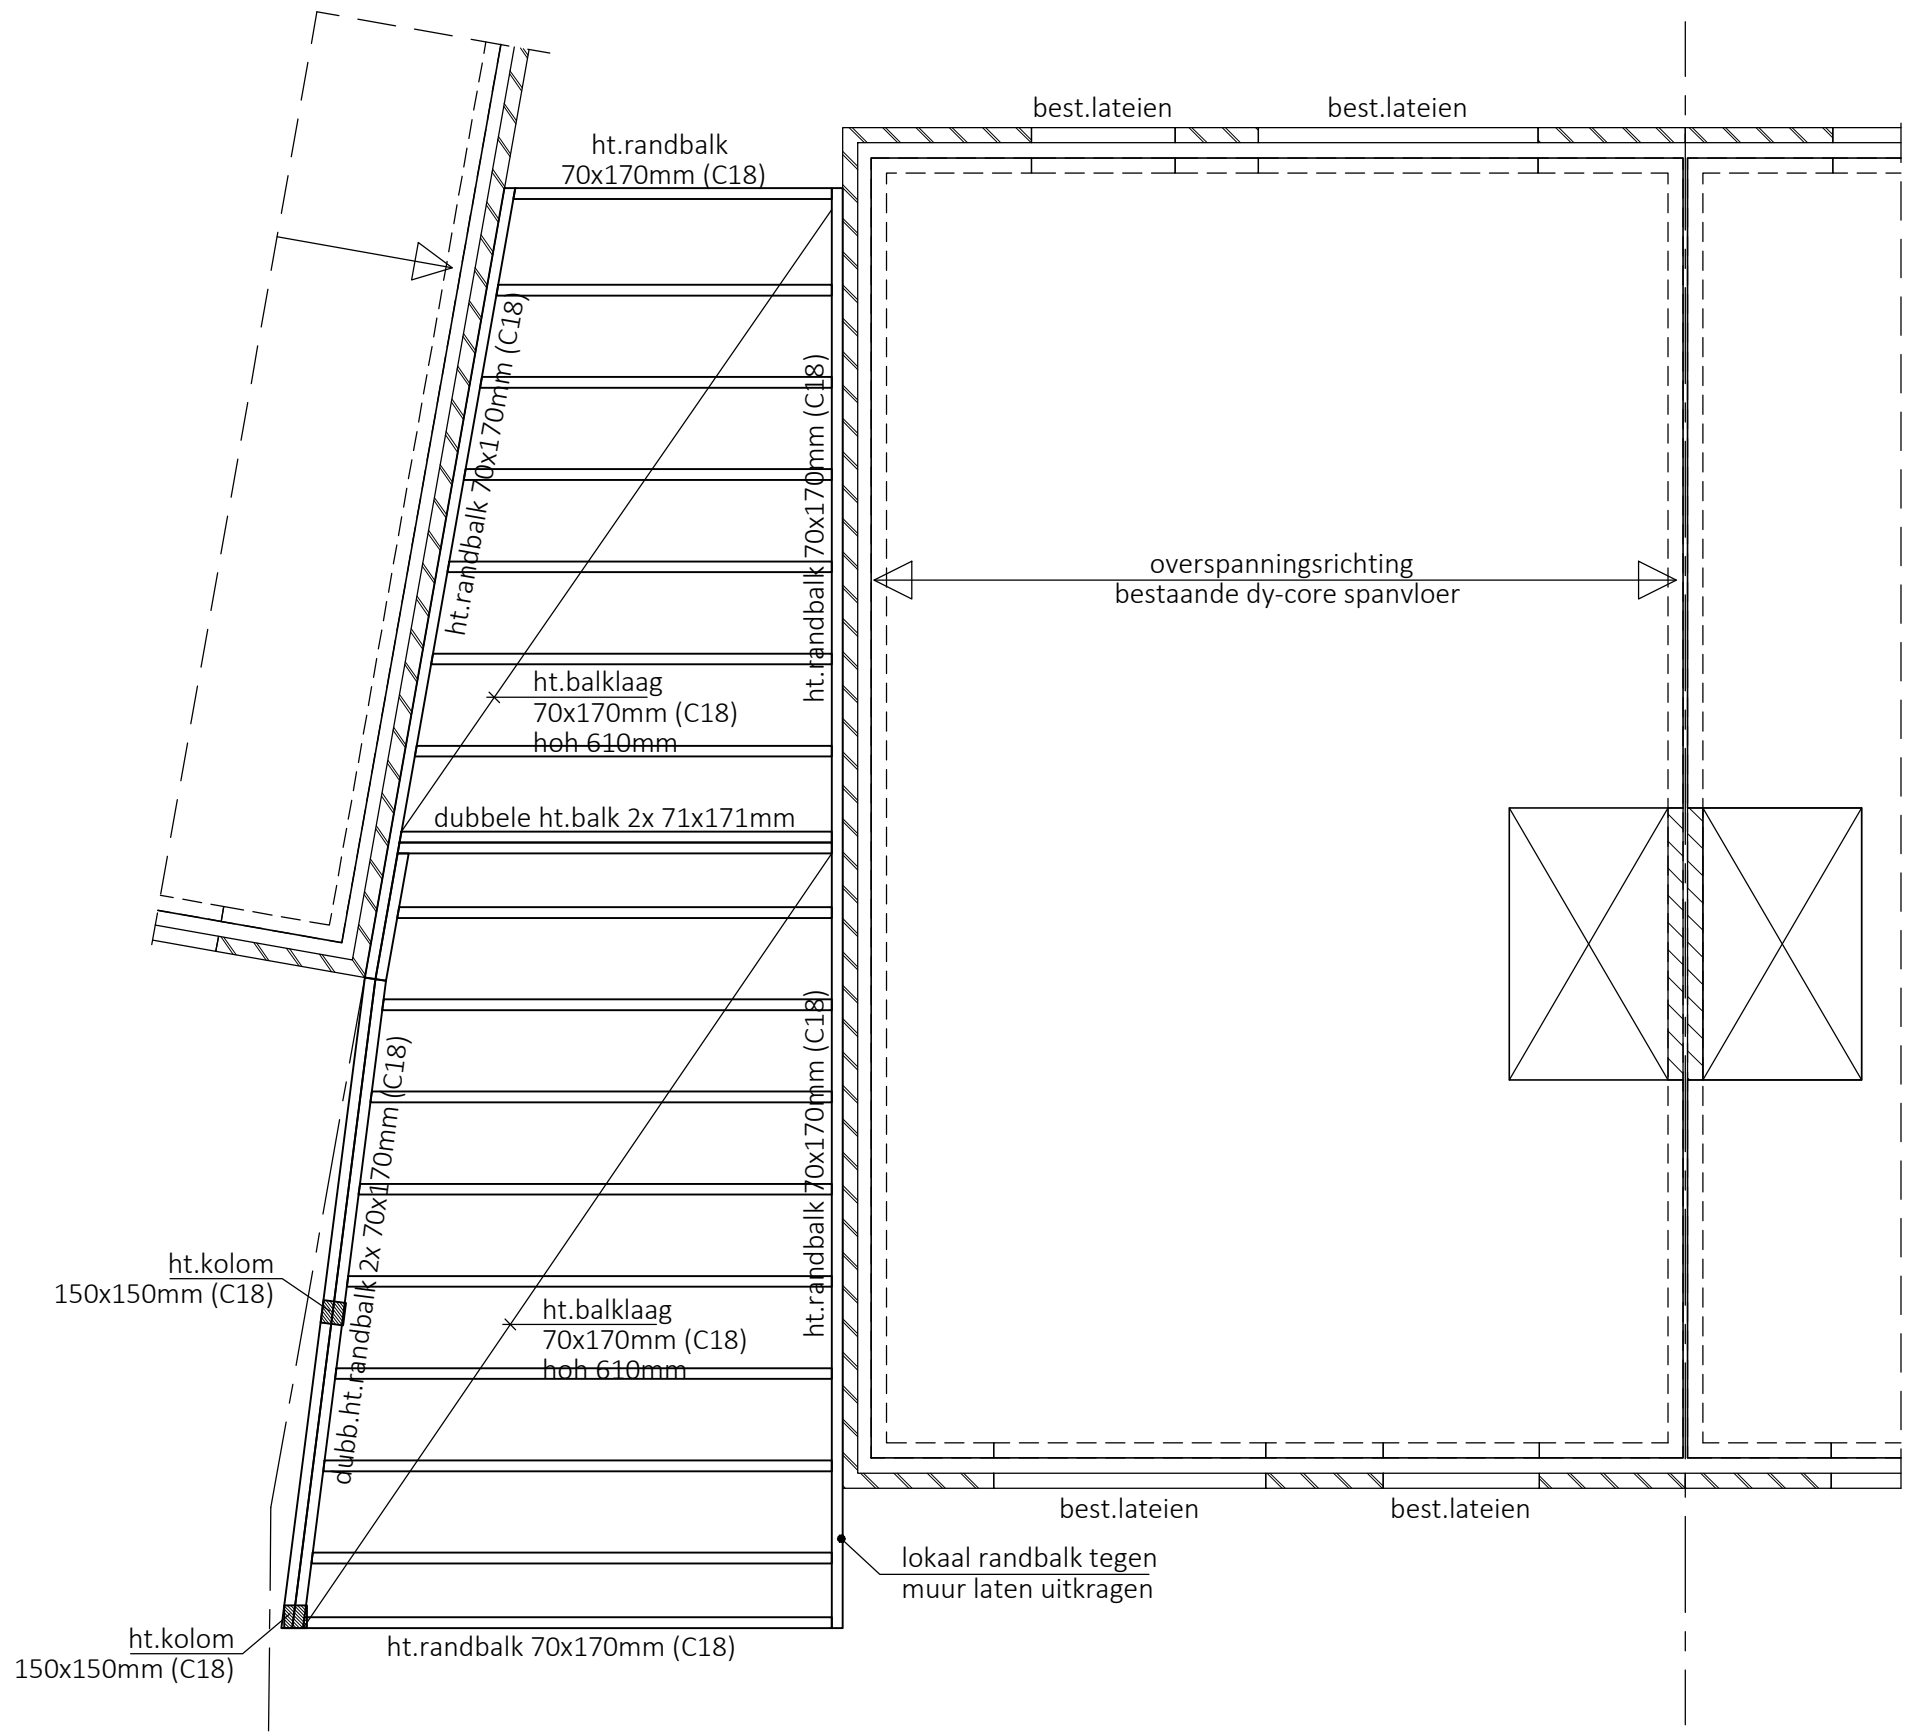

HOUTEN BALKLAAG

VLOER MET VORSTRAND

Betonkwaliteit:	C20/25
Wapening:	B500B
Milieuklasse:	XC1
Netoverlap minimaal:	400mm
Betonvloer dik:	120mm
Basiswapening:	# Ø8-150 (centraal) ombuigen in vorstrand

POEREN

Afmetingen:	400x400x200mm
Betonkwaliteit in het werk	C20/25
gestorte onderdelen:	B500B
Wapening:	XC4/XF1
Milieuklasse:	35mm
Dekking onderzijde:	400mm
Netoverlap minimaal:	

ONTGRAVING

UITGANGSPUNT BESTAANDE FUNDERING = FUNDERING OP STAAL

Fundering aanleggen op de vaste bank
Alle humus-, veen-, leem-, en kleihoudende lagen dienen te worden verwijderd
Overige onderliggende tussenliggende waardes in het werk te bepalen
Ontgraven tot ontgravingsniveau en aanvullen met een goed verdicht zuiver zandpakket verdicht volgende de geldende richtlijnen.
Eea volgens hoofdstuk 2.6 statische berekening

Bij toepassing van grondverbetering conusweerstand minimaal 4 N/mm2

Aangenomen peil nieuwbouw = peil bestaand

HOUTEN BALKLAAG

Houtkwaliteit: C24, tenzij anders aangegeven

Er is géén grind als ballastlaag op het dak geteld
Er is wel rekening gehouden met het aanbrengen van zonnepanelen (max 20 kg/m2, incl. ballast)
T.b.v. stabiliteit: underlayment platen verspringend en geschroefd aan te brengen op houten balklaag
Alle dubbele houten onderdelen geschroefd + verlijmd uitvoeren
Verankering houten balklaag aan stalen ligger middels stalen strip 100x50x5,0 hoh 610mm + 2x houtdraabout M8

Indien de dakopstand van platte daken hoger is dan 100mm dient er minimaal één noodoverstort (100x60mm) opgenomen te worden per afschotrichting

BESTAANDE CONSTRUCTIEVE ONDERDELEN

ALLE bestaande constructieve onderdelen dienen in het werk gecontroleerd te worden op juistheid (overspanningsrichtingen, vloertypes, vloerdiktes, stalen liggers etc.)

Bij afwijkingen contact opnemen met hoofdconstructeur

Opdrachtgever:			
Project:		Plaatsen carport aan de zijkant van het woonhuis aan de Torteltuין 17 te Deurne	
Onderdeel:		Constructieblad	
Datum:	28.03.2023		Proj.nr.: 2023.101
Getek.:			Tek.nr.: C.01
Niets uit deze uitgave mag worden gereproduceerd zonder schriftelijke toestemming van WD Bouwsupport			
Alle maten in het werk te controleren		Staal-, hout- en betonconstructies volgens opgave constructeur	