


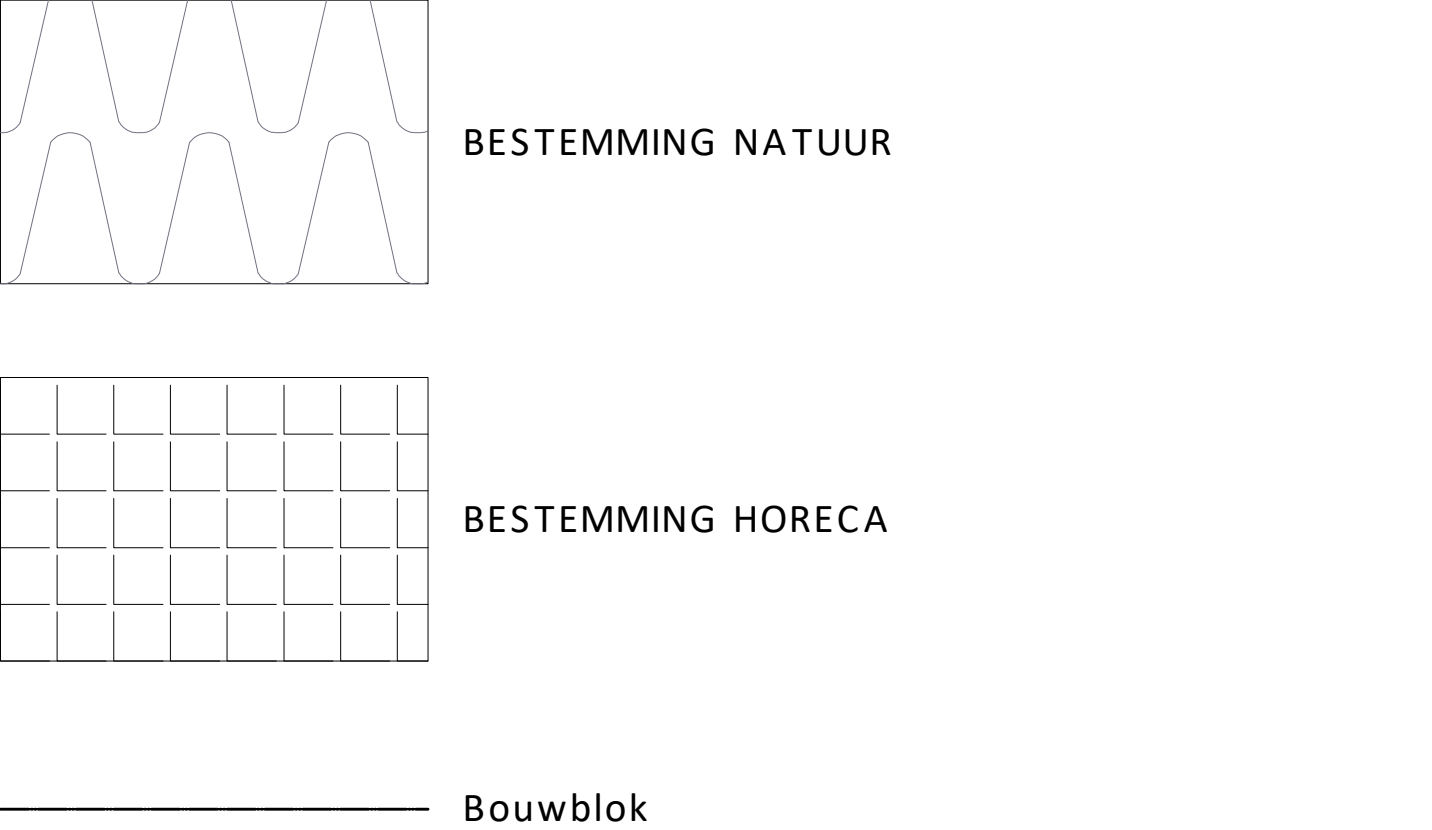

BESTEMMINGSPLAN
BUITENGEBIED ZUIDWEST
GEMEENTE TILBURG



PARKEEROVERZICHT:

Parkeereis:	98 ppl
(61x1,6ppl = 97,6ppl)	
Aanwezig eigen terrein:	
Parkeerkelder:	54 ppl
Parking maaiveld:	44 ppl +
Totaal ppl eigen terrein:	98 ppl
144 fietsplaatsen in kelder	
O.b.v. artikel 5.15 tenminste 1 oplaadpunt voorzien en leidingdoorvoeren voor tenminste 1 op de 5 parkeervakken	

WATERBERGING:

Type verharding:	Opp:	%verh:	comp:
gebouw (incl. inrit parkeerkelder)	1.729,4m ²	100%	1.729,4m ²
parkeerplaatsen (halfverharding)	596,0m ²	50%	298,0m ²
private halte: (halfverharding)	40,8m ²	50%	20,4m ²
rijbaan	711,0m ²	100%	711,0m ²
voetpaden & terras	80,0m ²	100%	80,0m ²
afvalcontainers en verharding	19,8m ²	100%	19,8m ²
binnentuin verharding	173,6m ²	100%	173,6m ²
binnentuin plantenvak	115,6m ²	50%	57,8m ² +
Totaal	3.717,4m ²		3.341,2m ²
ben. compensatie o.b.v. toename in verharding			200,5m ³
bergingscapaciteit:			
groendak	Opp: 1615m ² Opp. profiel: 173,6m ² 115,6m ²	capaciteit: 0,03m ³ /m ² lengte: 35m ¹ 44m ¹	berging: 48,5m ³ comp: 33,6m ³ 119,7m ³ +
wadi 1			
wadi 2			
	3.717,4m ²		201,8m ³

hemelwater infiltreren op eigen terrein, vlgs. ontwerpberekening
Definitieve berekening door installateur, ter controle voor te leggen aan Gemeente.Tilburg

SITUATIE
Gemeente Tilburg - Sectie E - Nummer 2191 + 2139
Schaal 1 op 200

SITUATIE & TERREININRICHTING

project: plan voor het realiseren van hotelaccommodatie + logies aan de Rielseweg 875 te Tilburg

projectnr: 23-010

tekeningnr: BE-300

bladformaat: A1

datum aanmaak: 10-03-2023

laatste datum: -

schaal: 1:200