


Situatietekening

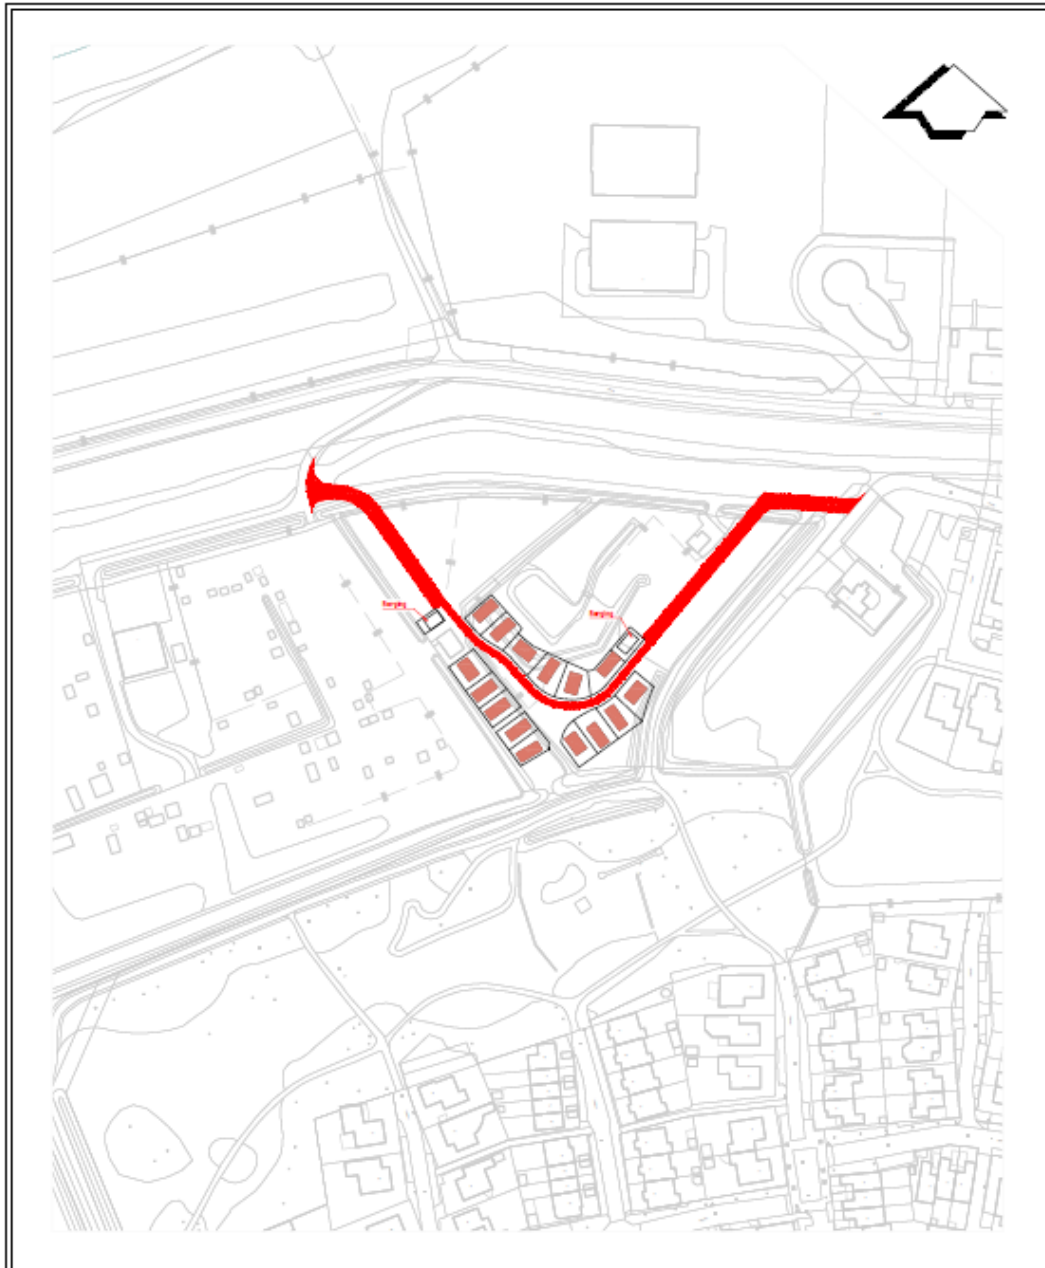

| | | | |
|--|---|-------------------------------------|---|
|  Te benoemen straat | gemeente Zaltbommel | |  |
| | SITUATIE T.B.V. STRAATNAAMGEVING | | Get.: RB |
| | Besluit: 2022 01 S01 | Locatie: Beersteeg-West, Zaltbommel | Datum: november 2022 |
| | Naam: Gamerschedijk | | Schaal: 1:2000 |
| | | | Tek.nr.: 2022 01 S01.dwg |