


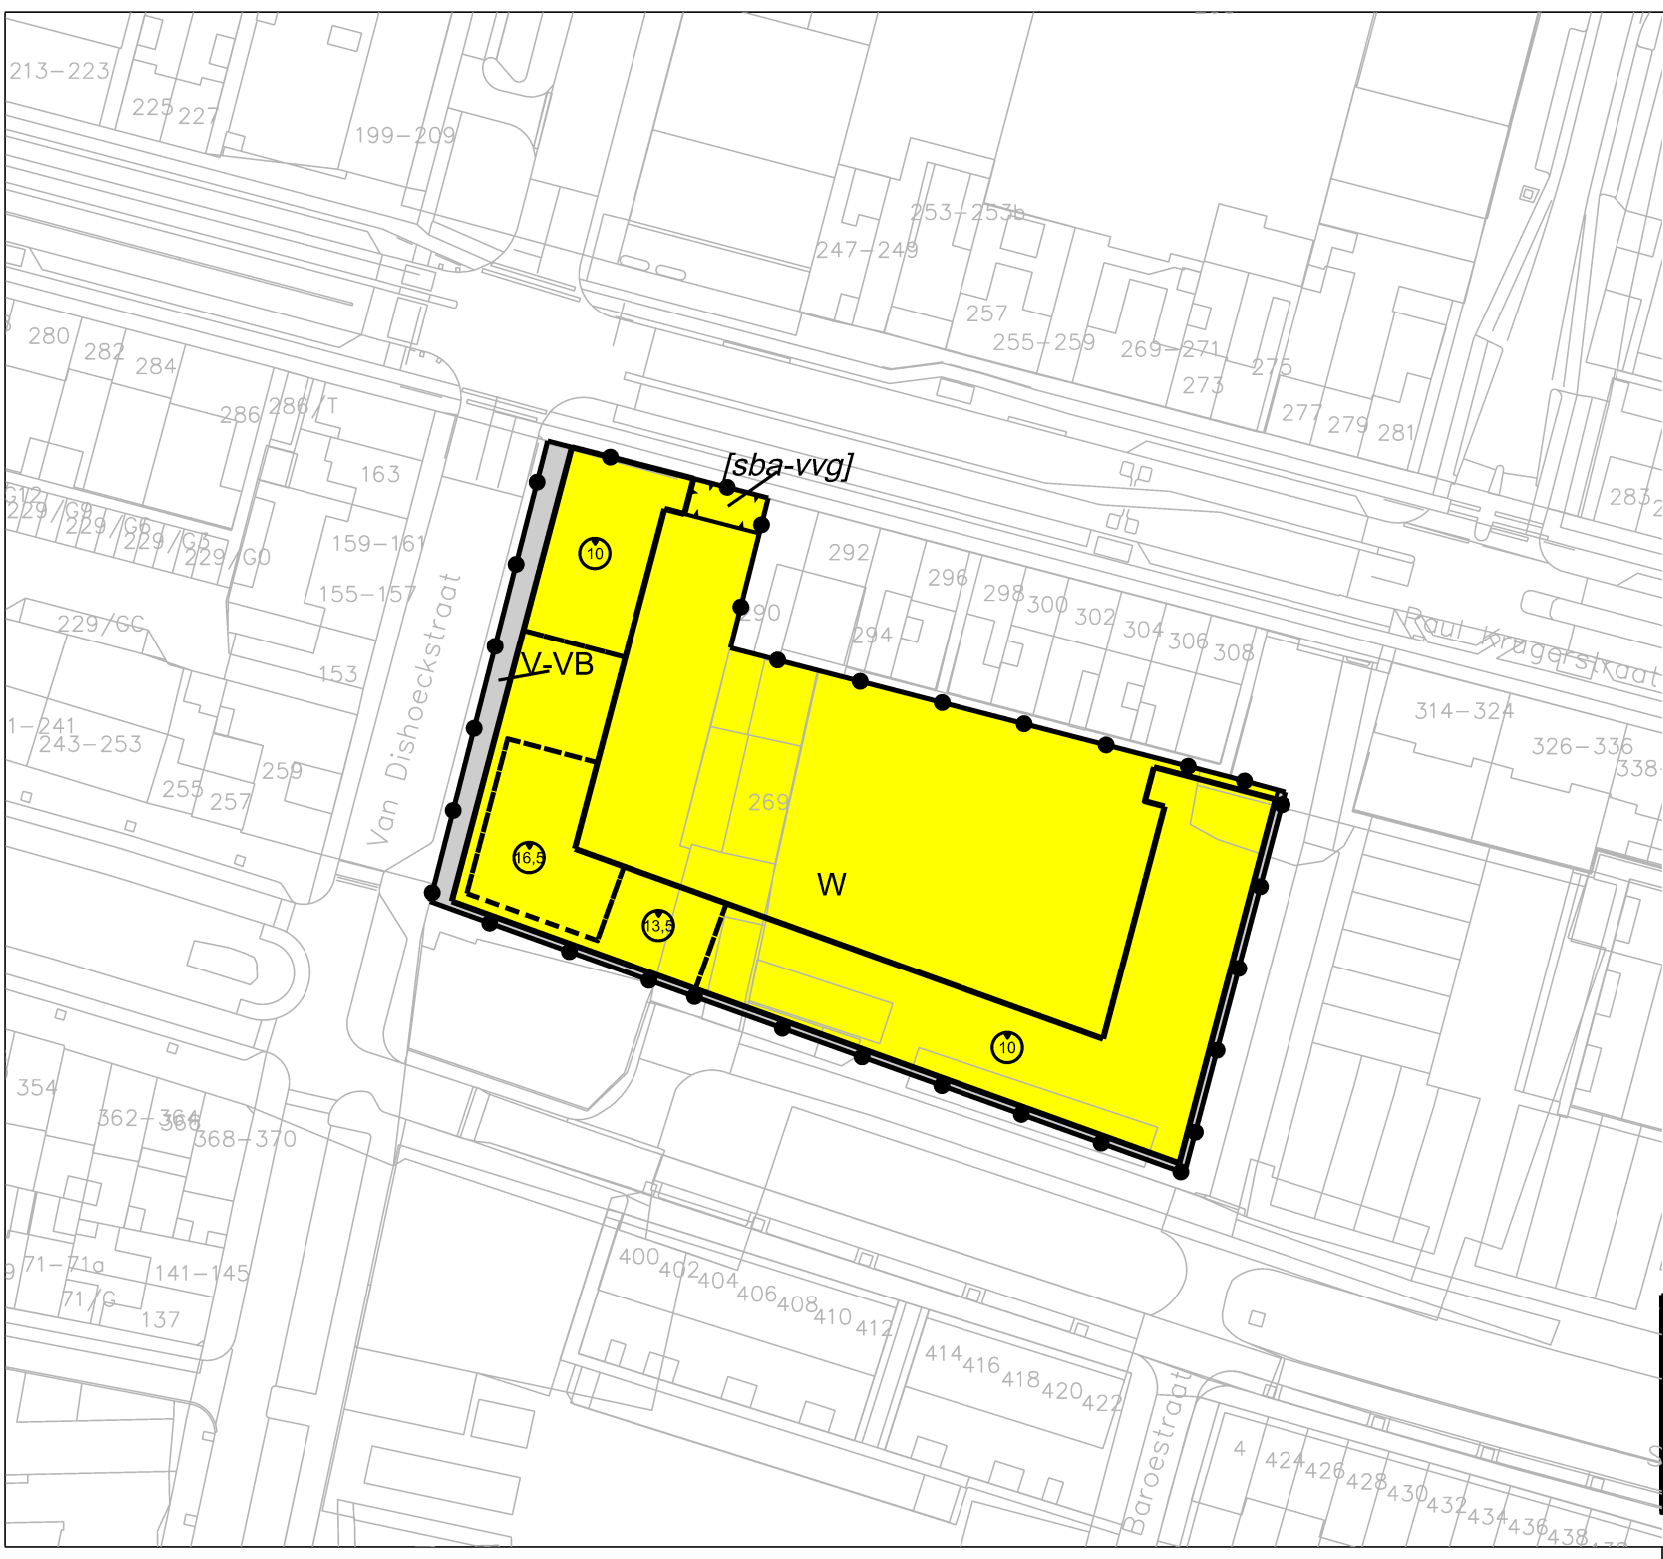

- Plangebied**
- Plangebiedsgrens
- Bestemmingen**
- Verkeer - Verbleefgebied
 - Wonen
- Bouwvlak**
- bouwvlak
- Bouwaanduidingen**
- specifieke bouwaanduiding - voorwaardelijke verplichting geluidsscherm
- Maatvoeringaanduidingen**
- maximum bouwhoogte (m)
- Verklaringen**
- Bestaande bebouwing en kadastrale ondergrond

Gemeente Vliissingen		Schaal 1:1000	
Ontwerpbestemmingsplan		Tekenaar K. Wilmer	
Aan de Singel, Scheldewijk		Projectleider R. van Trigt	
Info-Idn : NL.IMRO.0718.BPSK12-0001		Tekeningnummer TEK02-0467980-01C	Formaat A4
Status	Datum	www.anteagroup.nl	
Voorontwerp	05-09-2022		
Definitief	01-12-2022		
Voorontwerp	...		
Definitief	...		