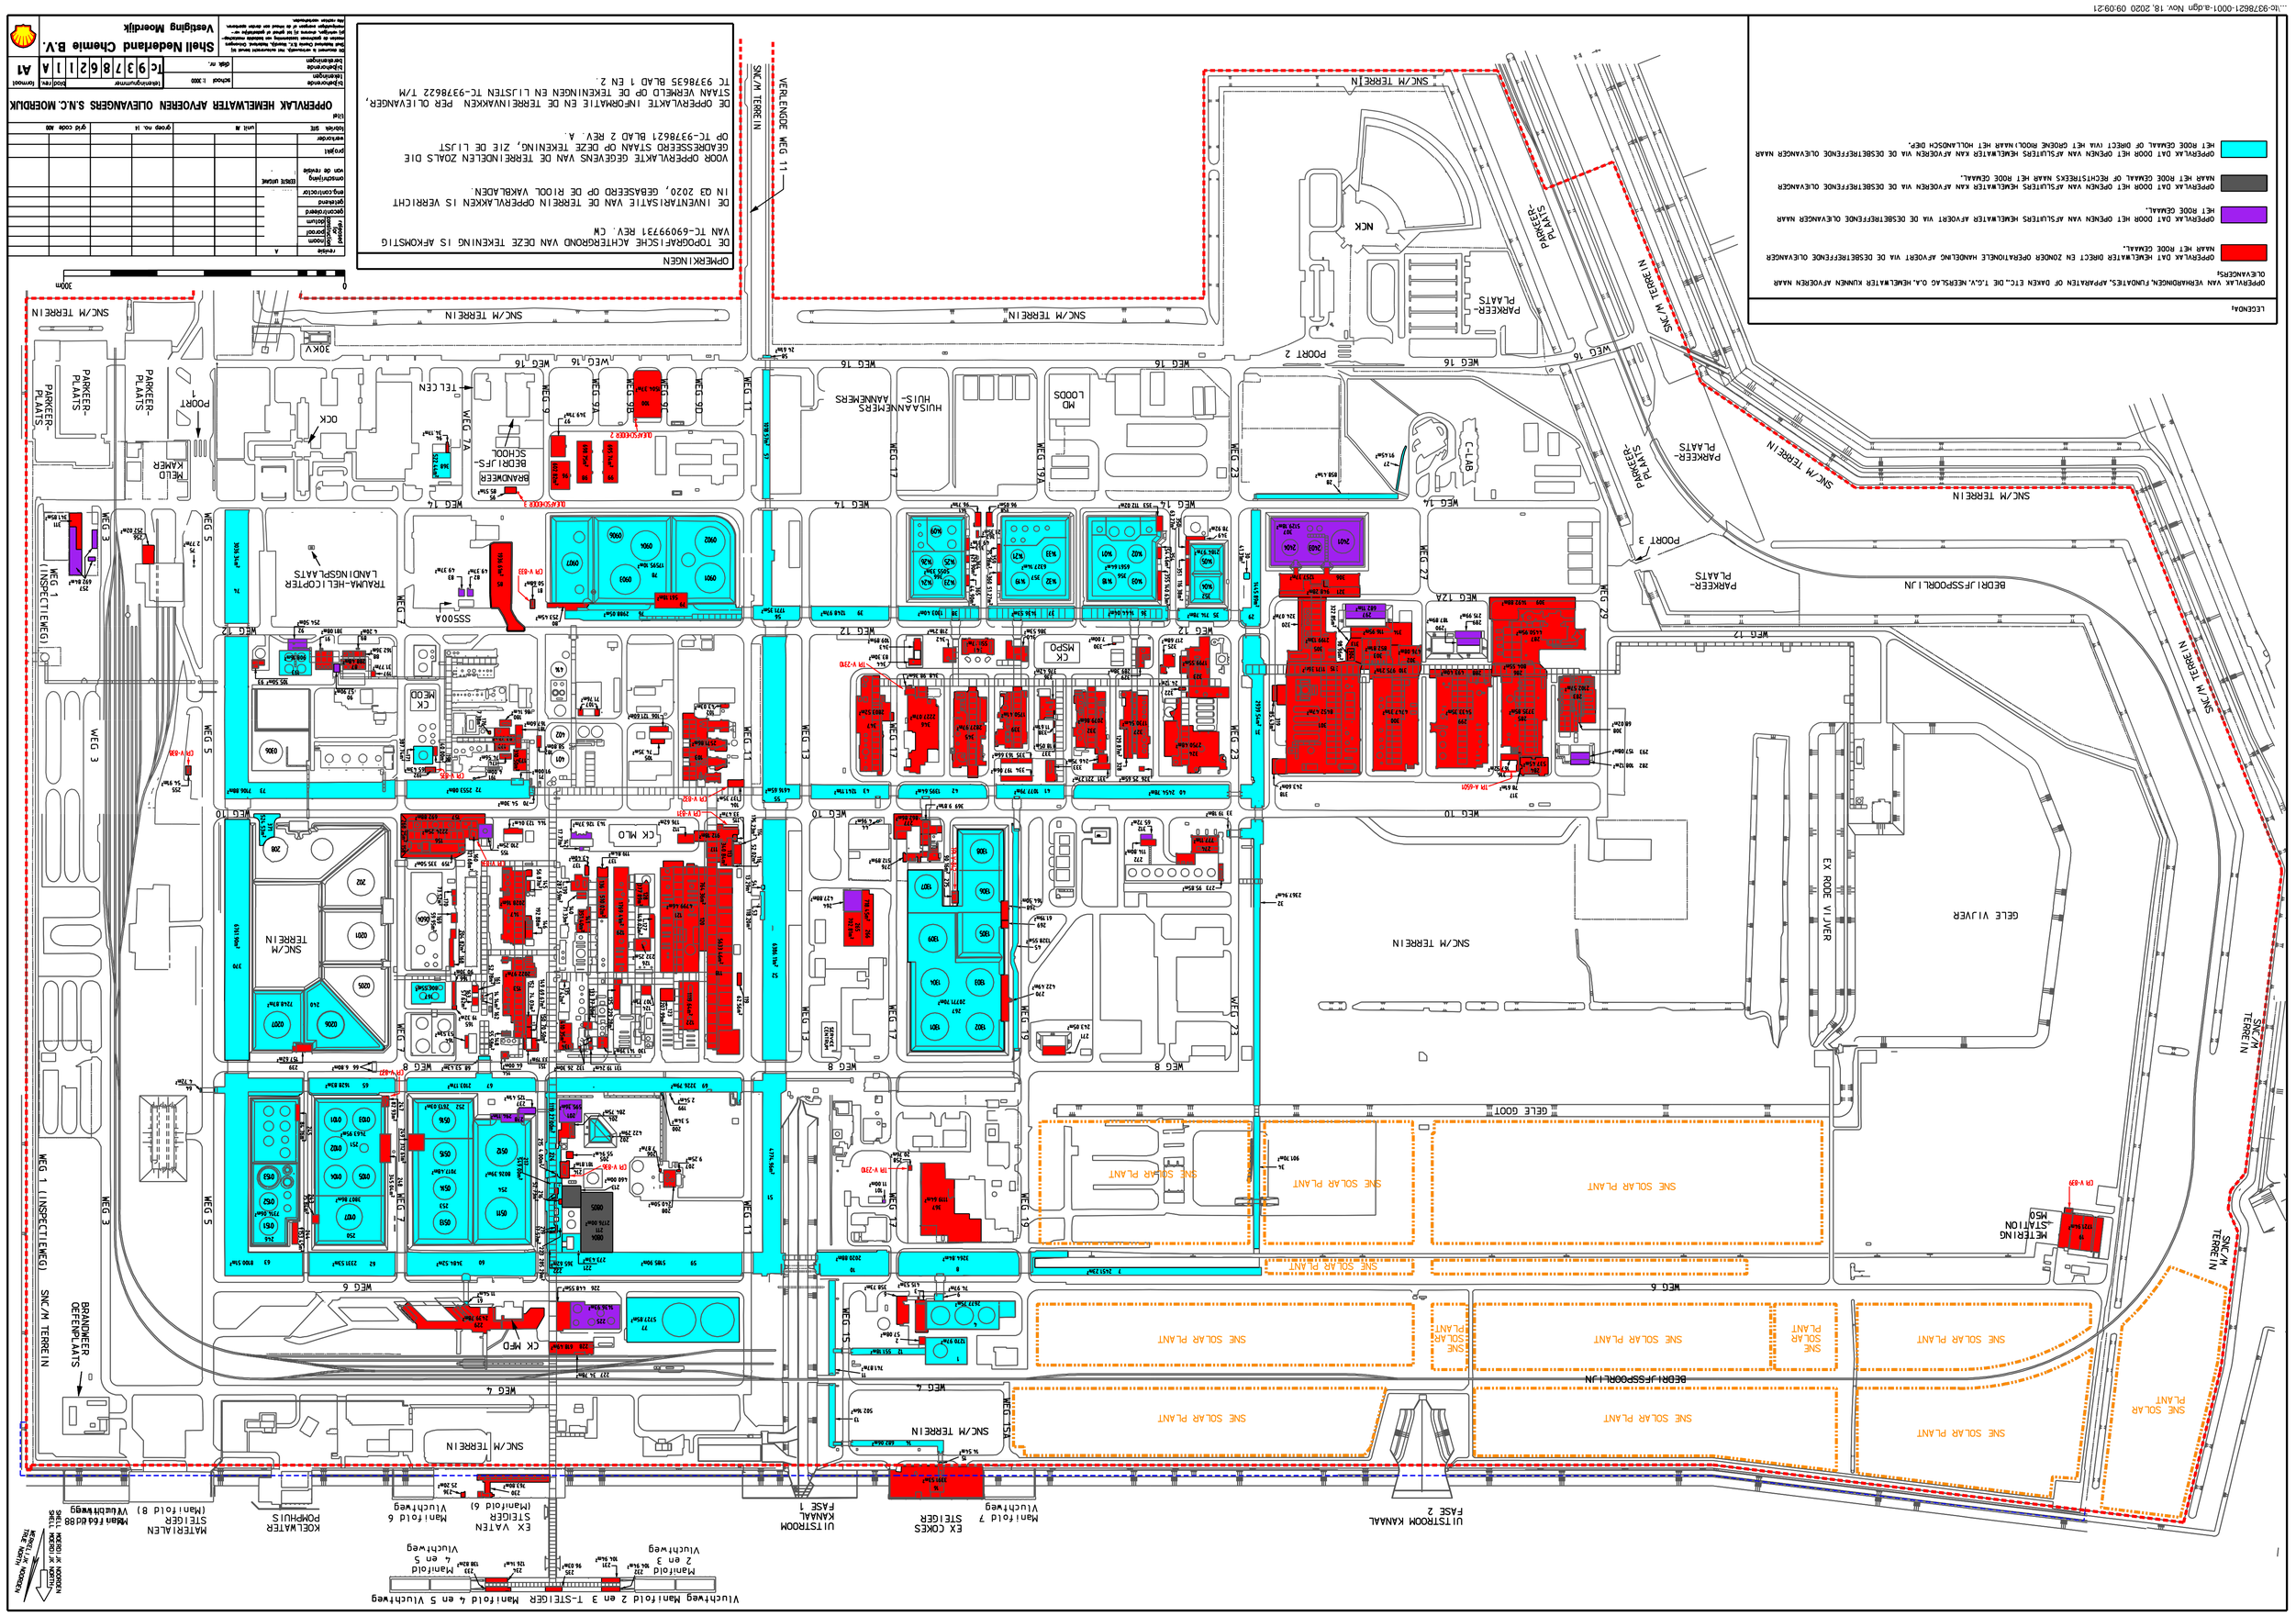

LEGENDA:
OPPERVLAK VAN VERHARDINGEN, FUNDATIES, APPARATEN OF DAKEN ETC., DIE T.G.V. NEERSLAG O.A. HEMELWATER KUNNEN AFVOEREN NAAR OLIEVANGERS:
OPPERVLAK DAT HEMELWATER DIRECT EN ZONDER OPERATIONELE HANDELING AFVOERT VIA DE DESBETREFFENDE OLIEVANGER NAAR HET ROOE GEMAAL.
OPPERVLAK DAT DOOR HET OPENEN VAN AFSLUITERS HEMELWATER AFVOERT VIA DE DESBETREFFENDE OLIEVANGER NAAR HET ROOE GEMAAL.
OPPERVLAK DAT DOOR HET OPENEN VAN AFSLUITERS HEMELWATER KAN AFVOEREN VIA DE DESBETREFFENDE OLIEVANGER NAAR HET ROOE GEMAAL OF RECHTSTREEKS NAAR HET ROOE GEMAAL.
OPPERVLAK DAT DOOR HET OPENEN VAN AFSLUITERS HEMELWATER KAN AFVOEREN VIA DE DESBETREFFENDE OLIEVANGER NAAR HET ROOE GEMAAL OF DIRECT (VIA HET GROENE ROOL) NAAR HET HOLLANDSCH DIEP.
OPMERKINGEN
DE TOPOGRAFISCHE ACHTERGROND VAN DEZE TEKENING IS AFKOMSTIG VAN TC-69099731 REV. CW
DE INVENTARISATIE VAN DE TERREIN OPPERVLAKKEN IS VERRICHT IN Q3 2020, GEBASEERD OP DE RIOOL VAKBLADEN.
VOOR OPPERVLAKTE GEGEVENS VAN DE TERREINDELEN ZOALS DIE GEADRESSEERD STAAN OP DEZE TEKENING, ZIE DE LIJST OP TC-9378621 BLAD 2 REV. A.
DE OPPERVLAKTE INFORMATIE EN DE TERREINVAKKEN PER OLIEVANGER, STAAN VERMELD OP DE TEKENINGEN EN LIJSTEN TC-9378622 T/M TC 9378635 BLAD 1 EN 2.
OPPERVLAK HEMELWATER AFVOEREN OLIEVANGERS S.N.C. MOERDIJK
Shell Nederland Chemie B.V.
Vestiging Moerdijk
TC 9378621 1 A A1
SNC/M TERREIN
VERLENGDE WEG 11
PARKEER-PLAATS
BEDRIJFSSPOORLIJN
GELE VIJVER
EX RODE VIJVER
SNE SOLAR PLANT
METERING STATION M50
BRANDWEER OEFENPLAATS
MATERIALEN STEIGER (Manifold 8)
KOELWATER POMPHUIS
EX VATEN STEIGER (Manifold 6)
UITSTROOM KANAAL FASE 1
EX COKES STEIGER
UITSTROOM KANAAL FASE 2
Vluchtweg Manifold 2 en 3 T-STEIGER Manifold 4 en 5 Vluchtweg