



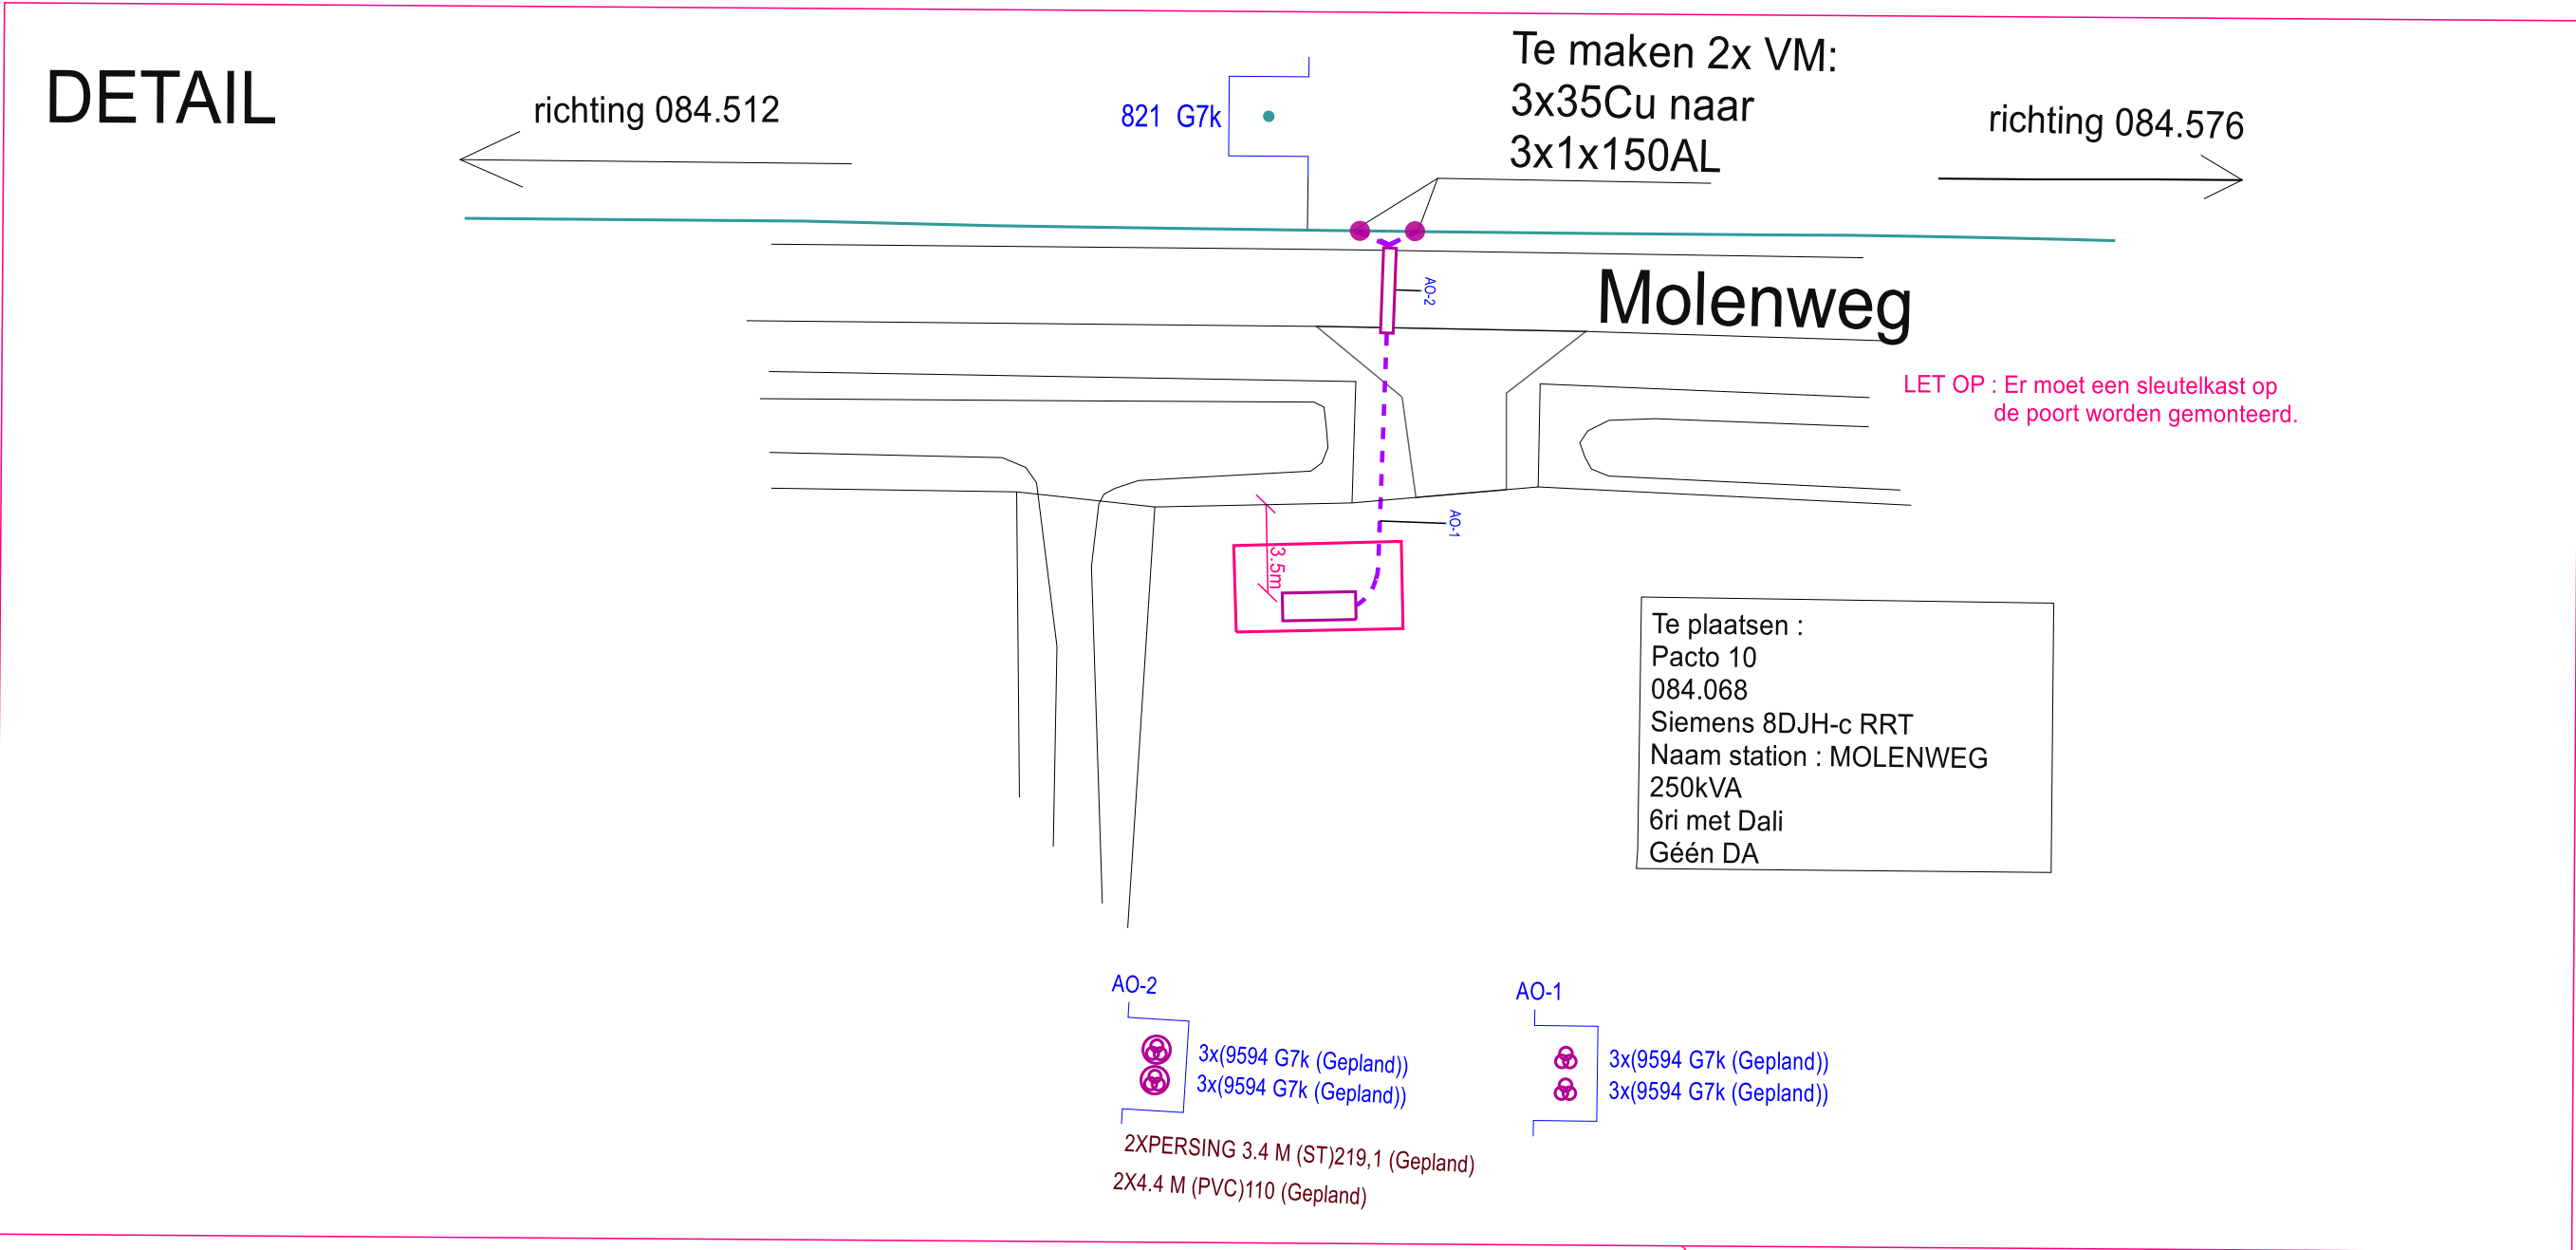

NB. Molenweg 2
Lage Zwaluwe
+/- 280 m.

GEM. DRIMMELEN

2

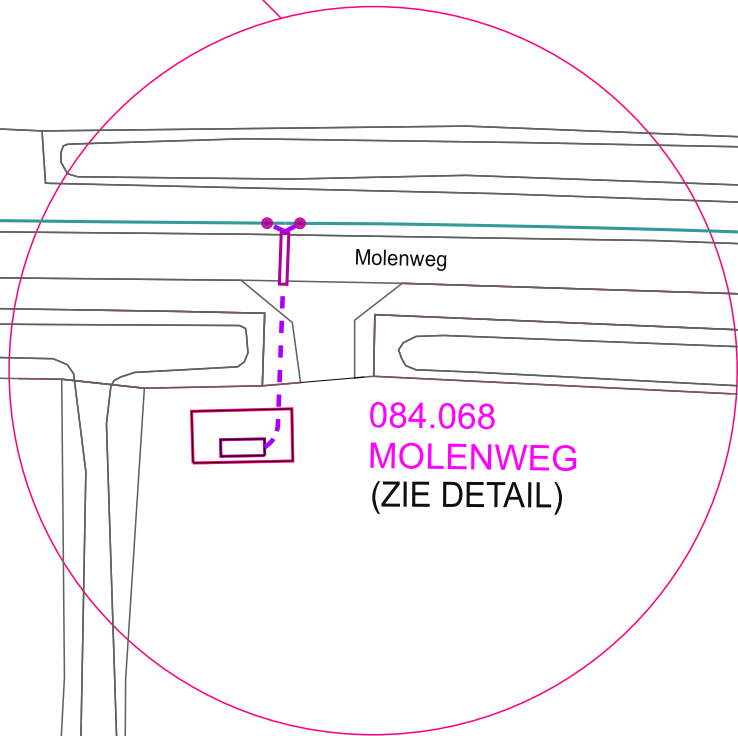

KABEL-KODERING		GEUL-STATUS		symbool	omschrijving	Omschrijving : NU SA Lage Zwaluwe Molenweg 2				SAP netwerkplan : 30174208	
KODE	VERKLARING	SYMBOOL	OMSCHRIJVING			Status	: Projecttekening aangemaakt			SAP projectdefinitie : B.15780	
9594	1x150.0 Alim YMeKvnsdlqwd		definitief ligging bekend	•	Kabel - in bedrijf	1080-41325	108-4130		110-4130	Synfrnummer : 219755	
821	3x35.00 Cu GPLK	---	gepland	○	Kabel - gepland	1080-41300	108-4125		110-4125	Ontwerp door : an	
						1080-41275	108-4125		110-4125	Tekening nr. : B.15780-MS	
						1080-41250	1085-41250		110-4120	Projecttek. Aangem. : 24/01/2023	
						1085-41225	108-4120		110-4120	Projecttek. Gewijzigd : A1	
						108-4120				A1 Schaal: 1:500	Datum plot: 03/03/2023
										Brabant West Afd. A, E & I	
										Zwaanhoefstraat 12	
										4702 LC ROOSENDAAL	