

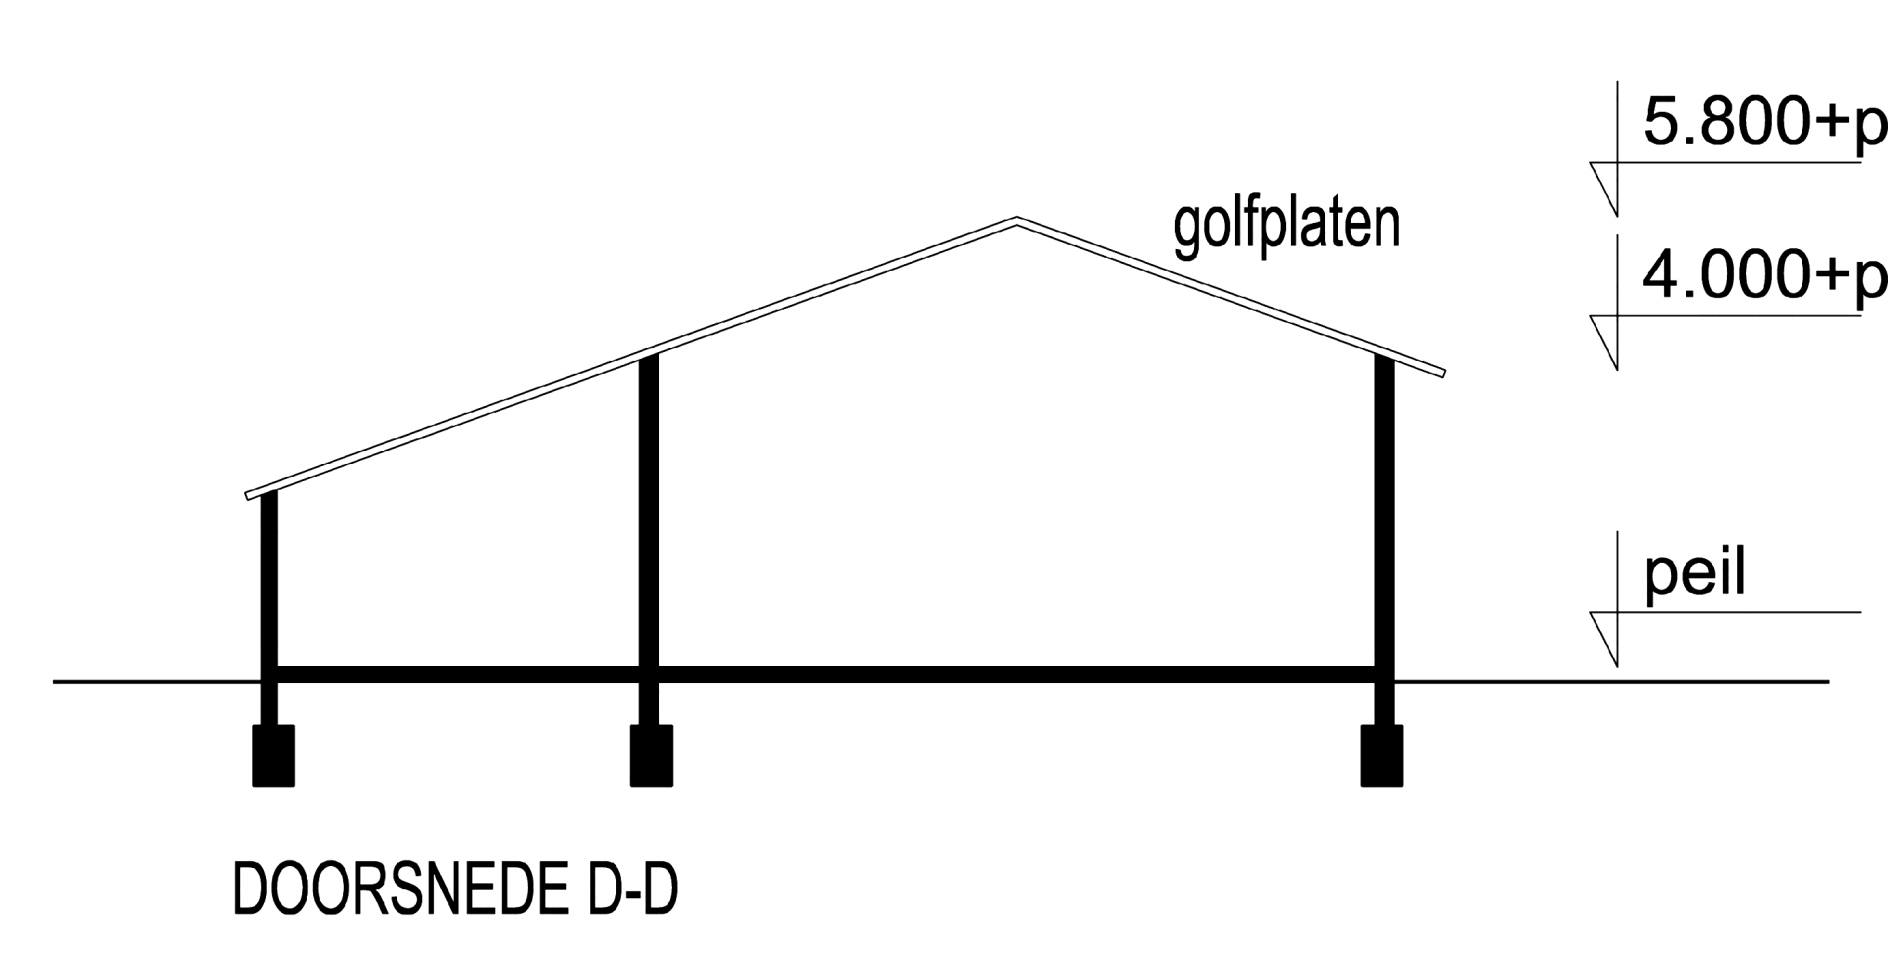
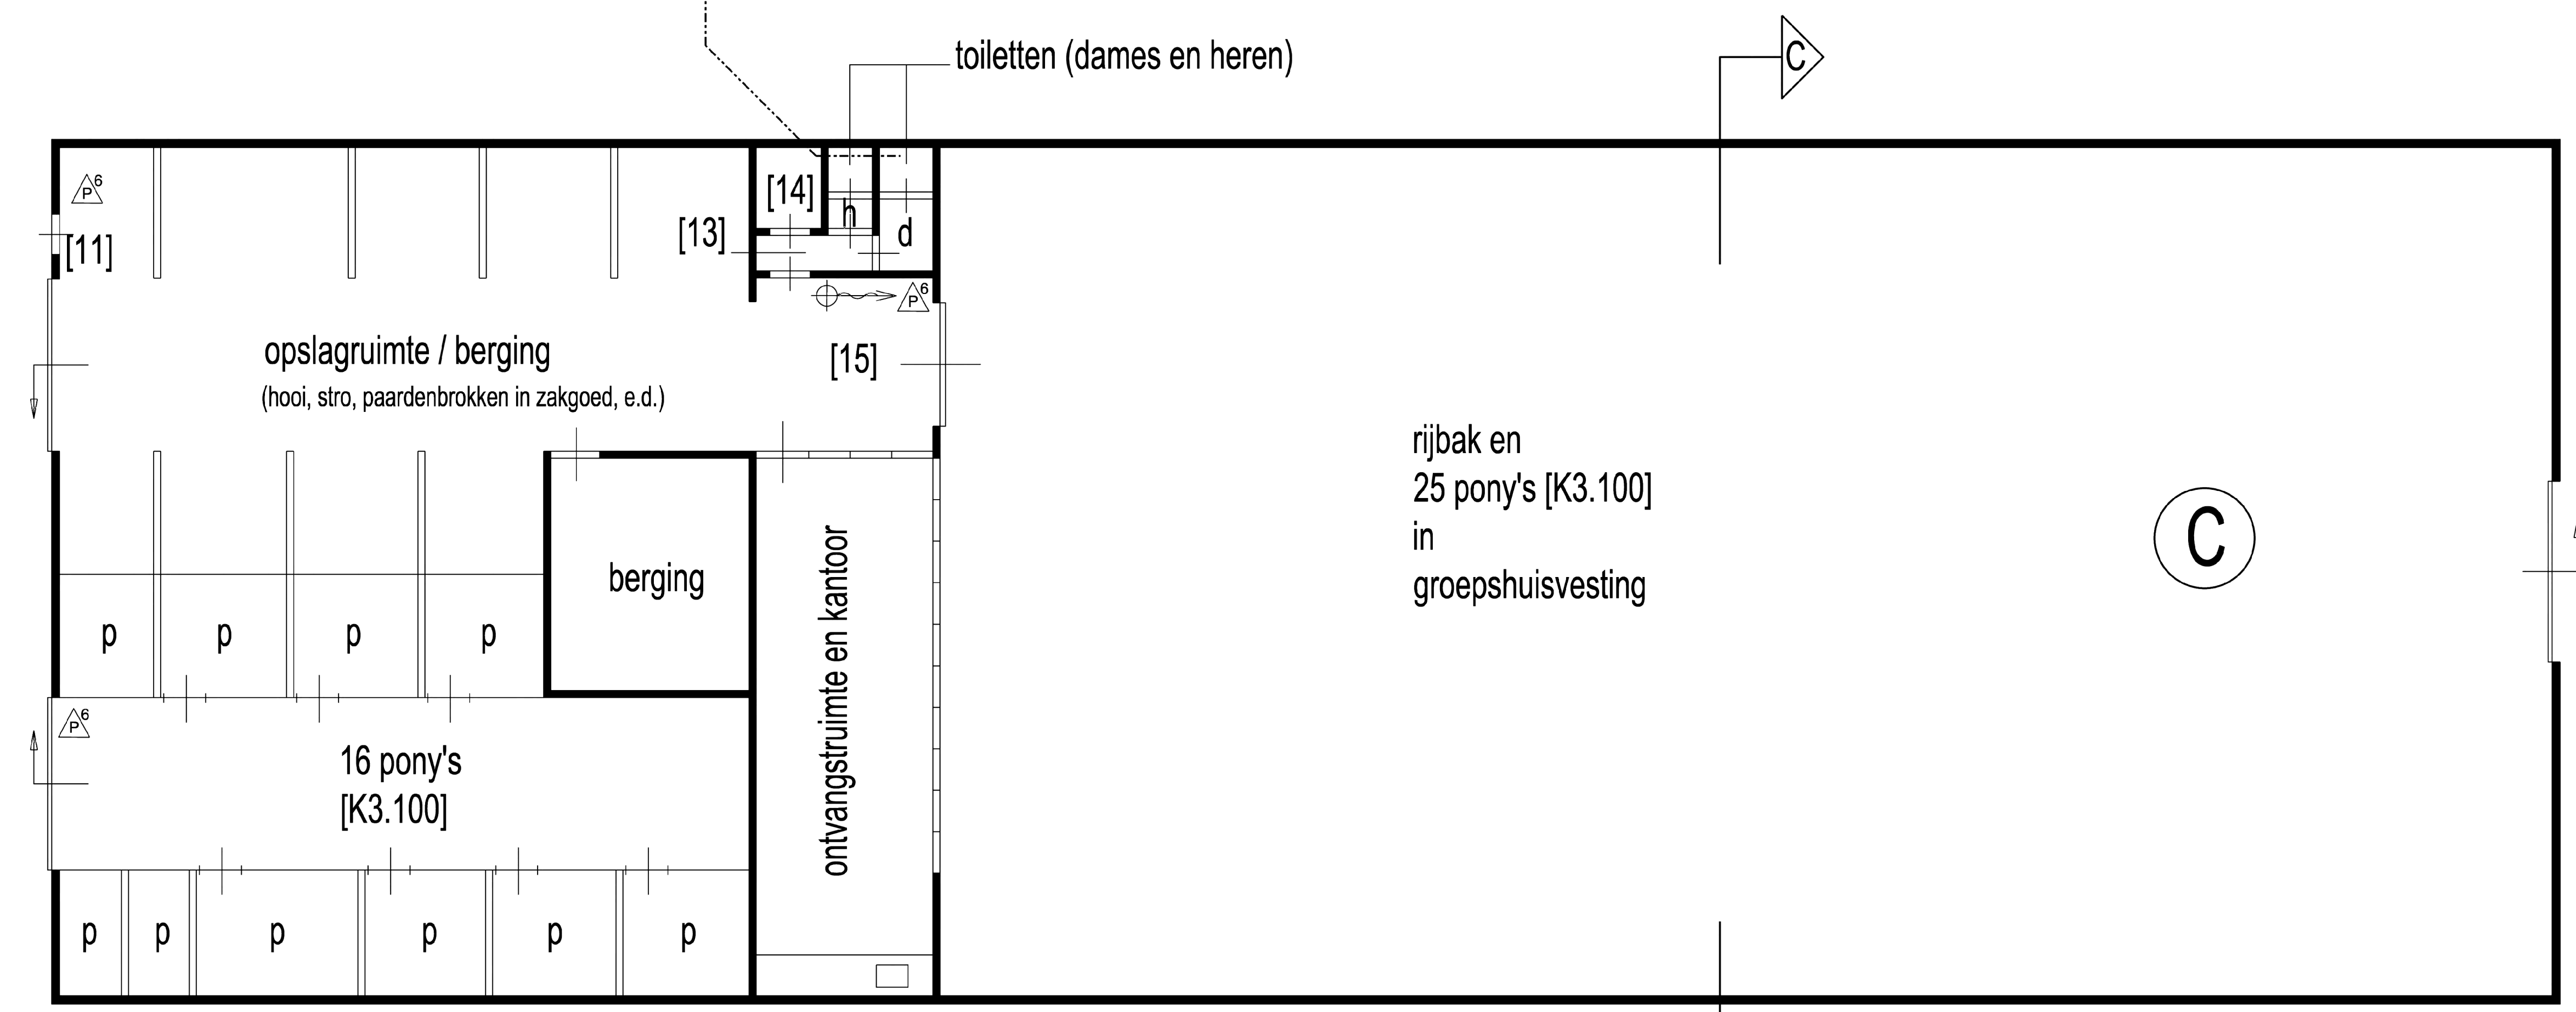
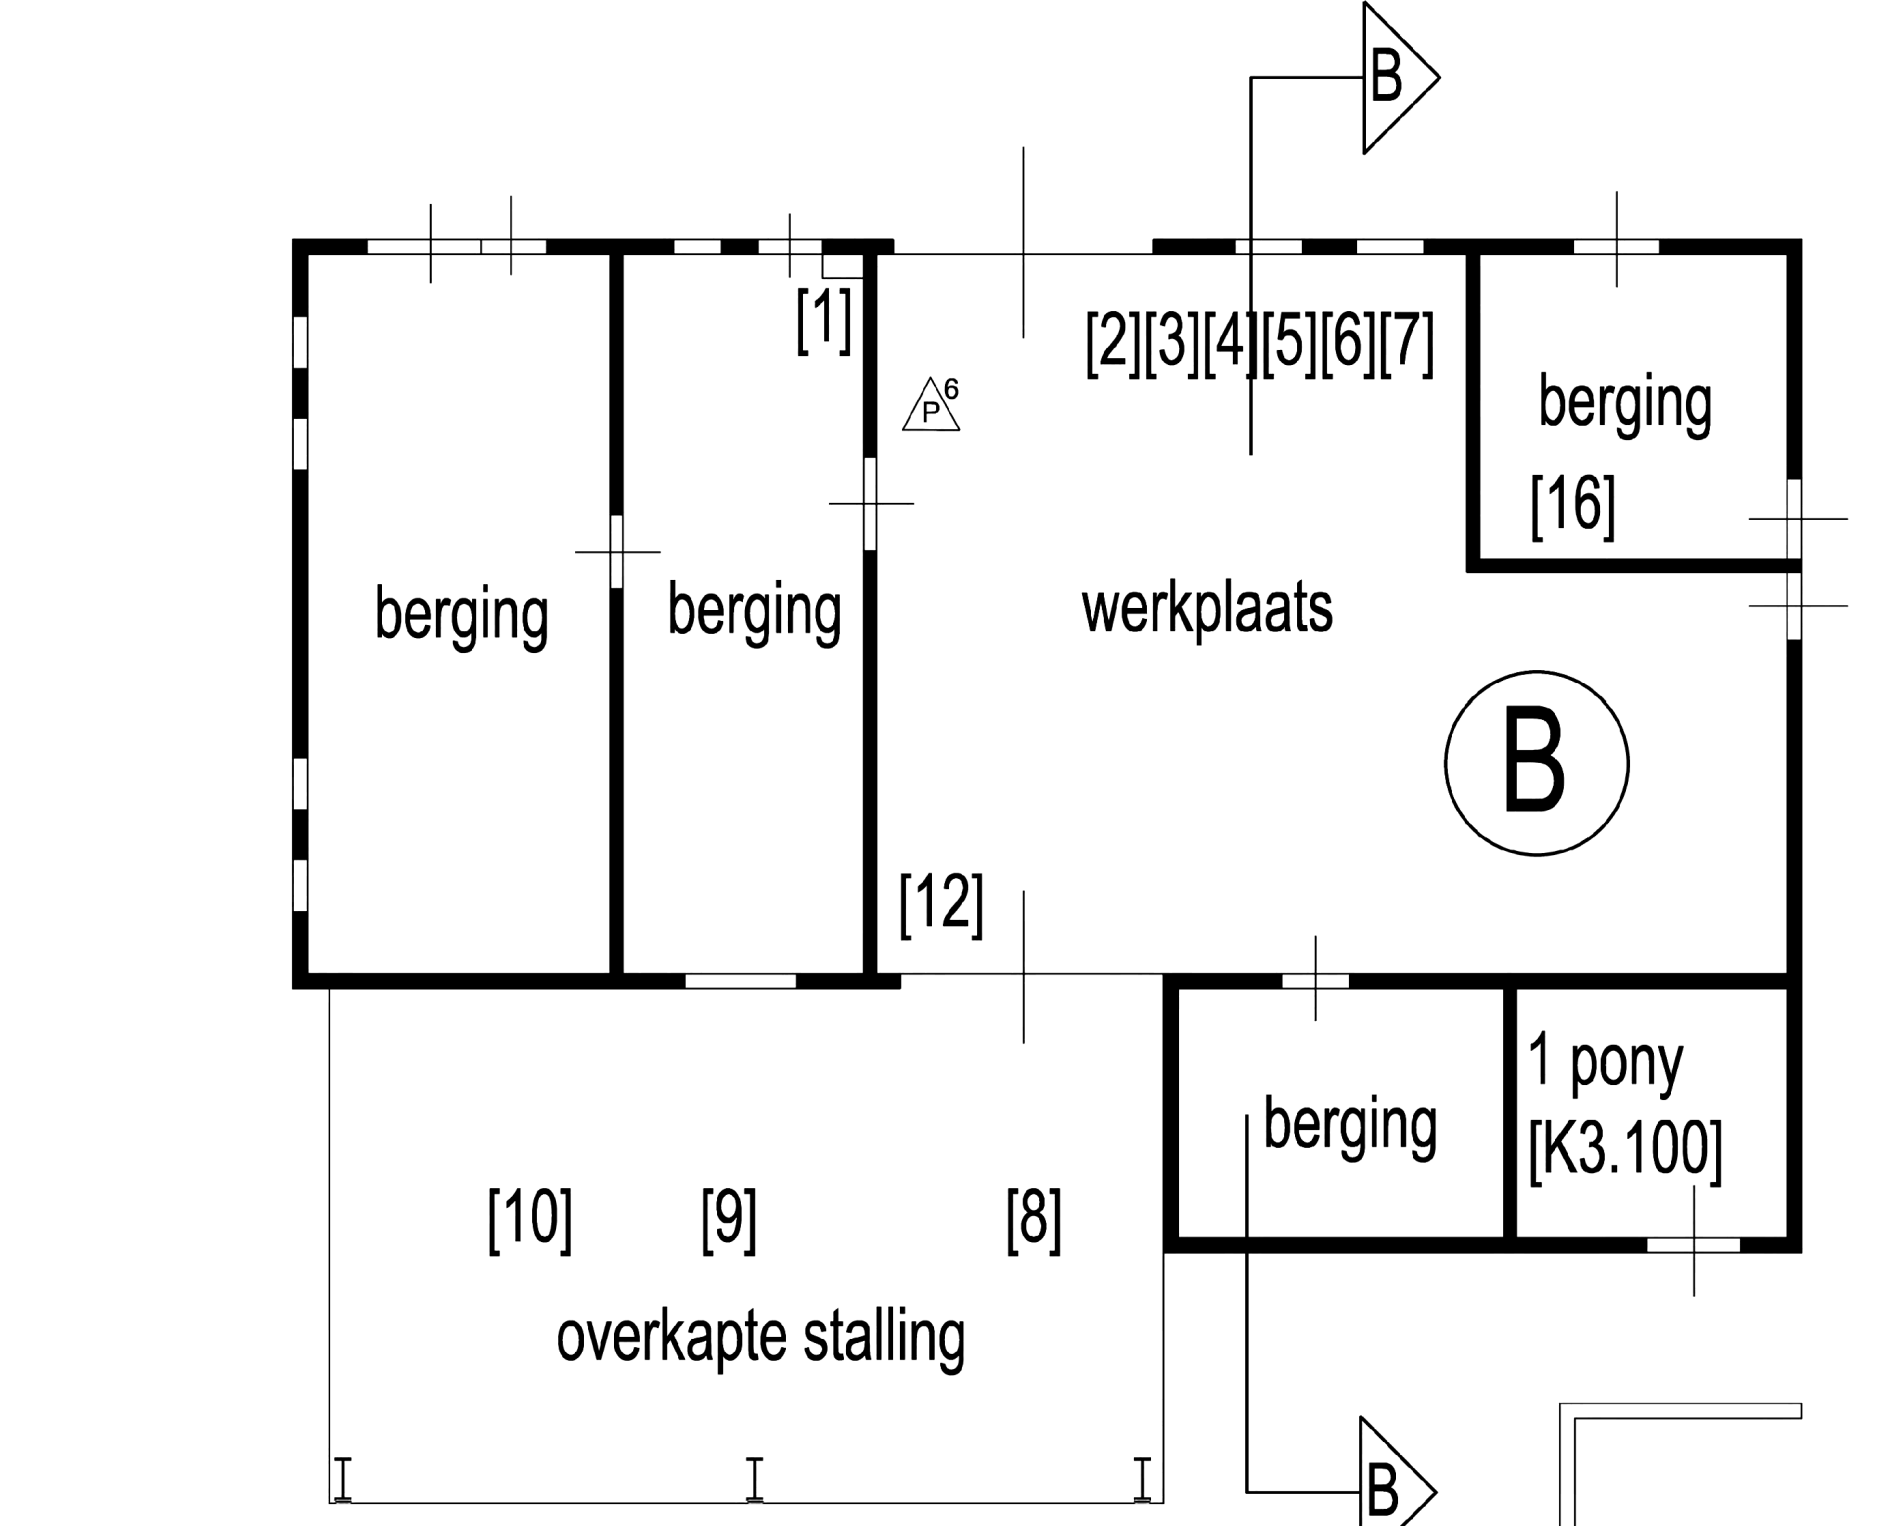
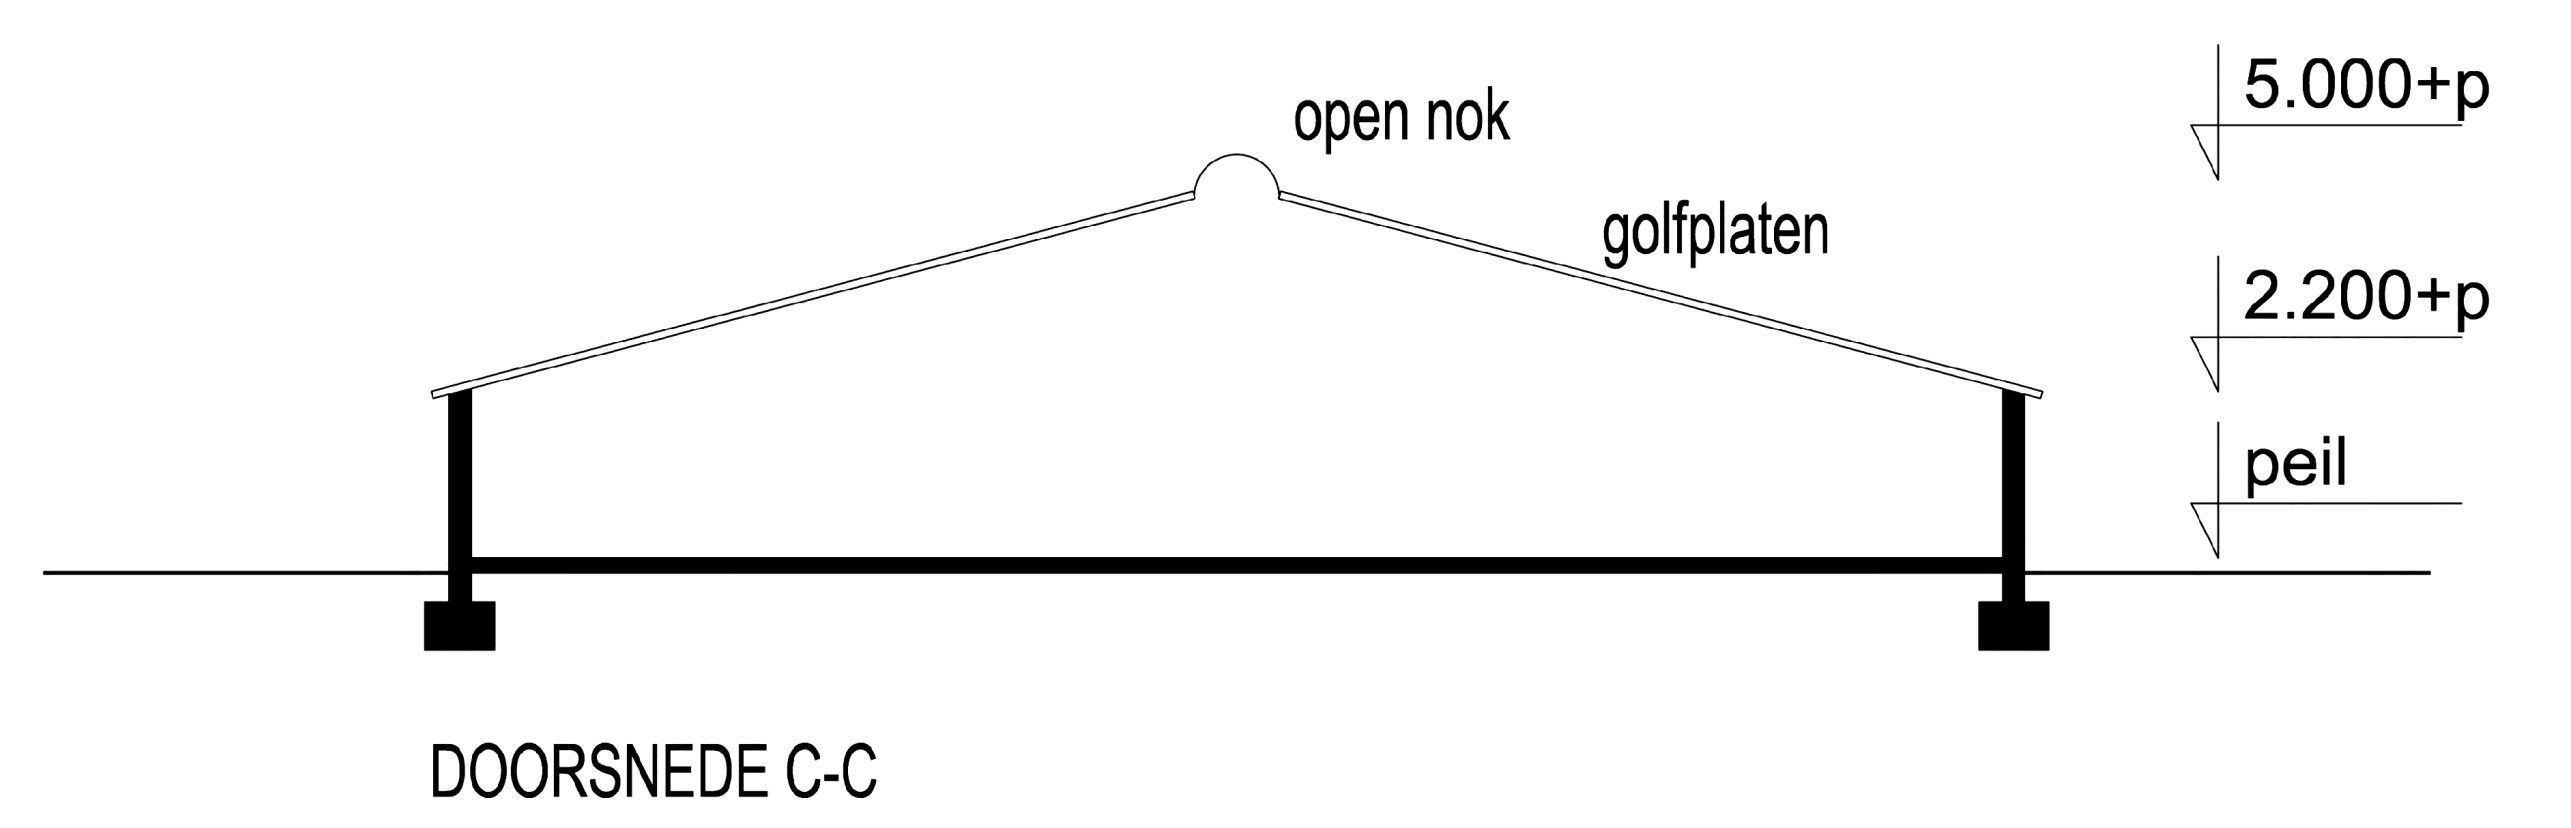
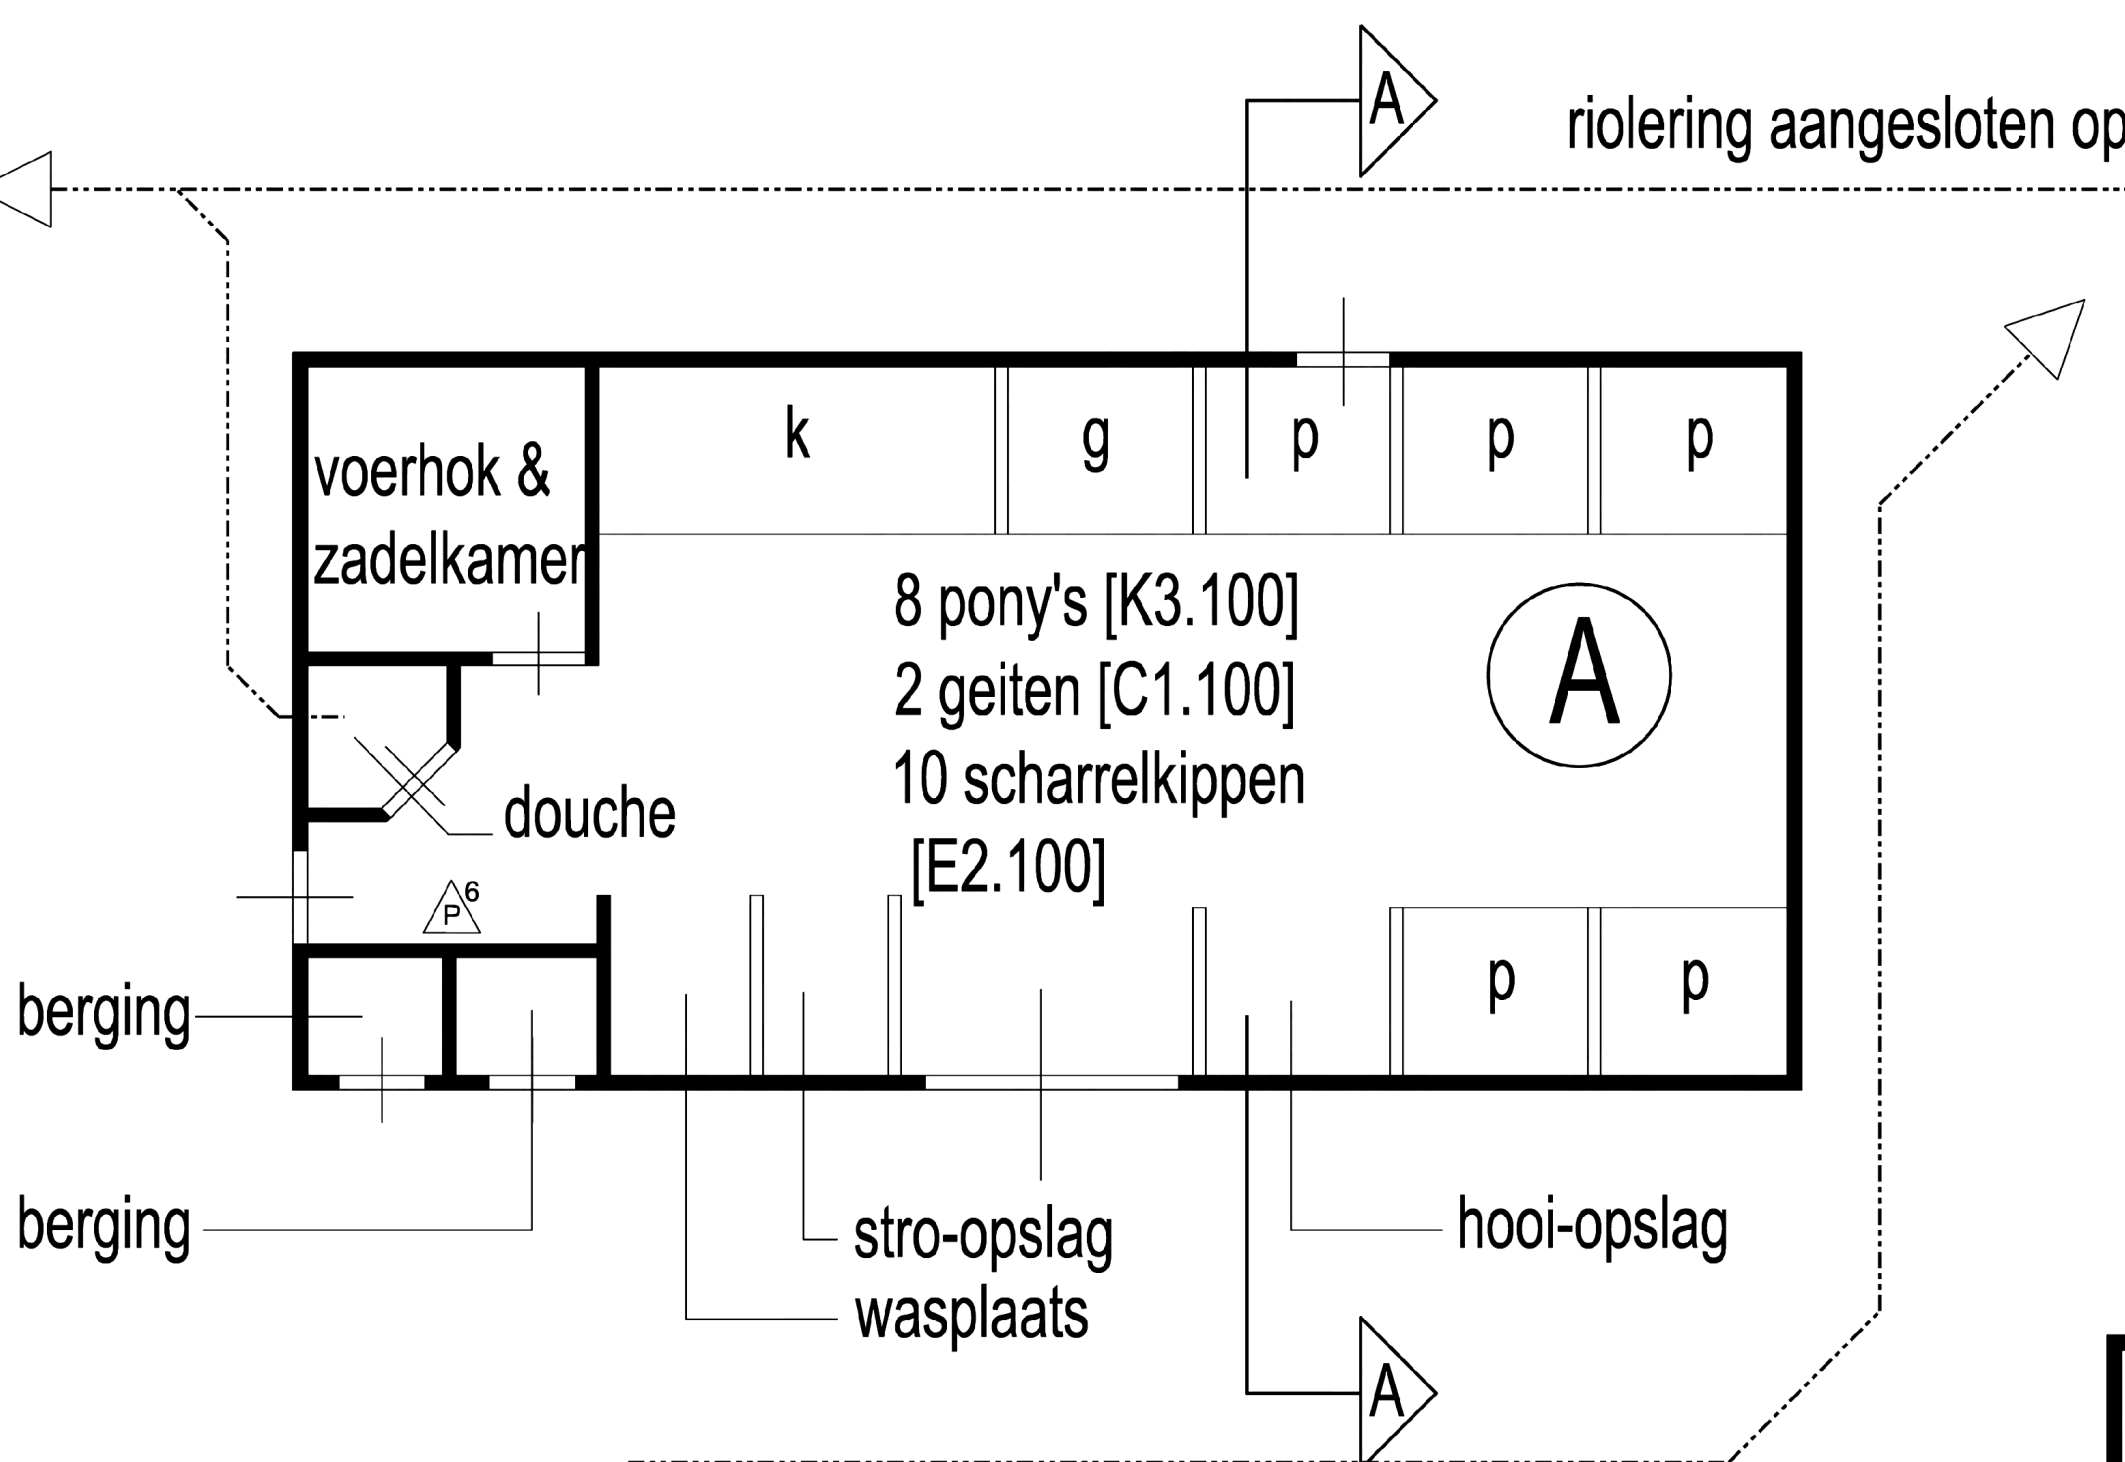


Afvoer hemelwater gaat:  
 - of via dakgoten en afvoerbuys tot maaiveld (gebouw A en B en klein gedeelte gebouw C ) en via verharding en afvoerputjes met afvoerleidingen naar sloot;  
 - of infiltreert naast gebouwen in de bodem (overige)

Renvooi milieutekening			
nr.	omschrijving	kW	overig
1	meterkast		
2	boormachine	0,75	
3	zaagmachine	1,1	
4	lasapparaat		230V
5	compressor	10	
6	pomp	1	
7	diverse handgereedschappen	10	
8	tractor	30	
9	heftruck	36	2 ton
10	loader	32	
11	beregeningspomp	0,75	
12	mechanische afzuiging	1	
13	mechanische afzuiging	0,5	
14	cv ketel	28	
15	brandslanghaspel		
16	heteluchtachel (gasheater)	12	

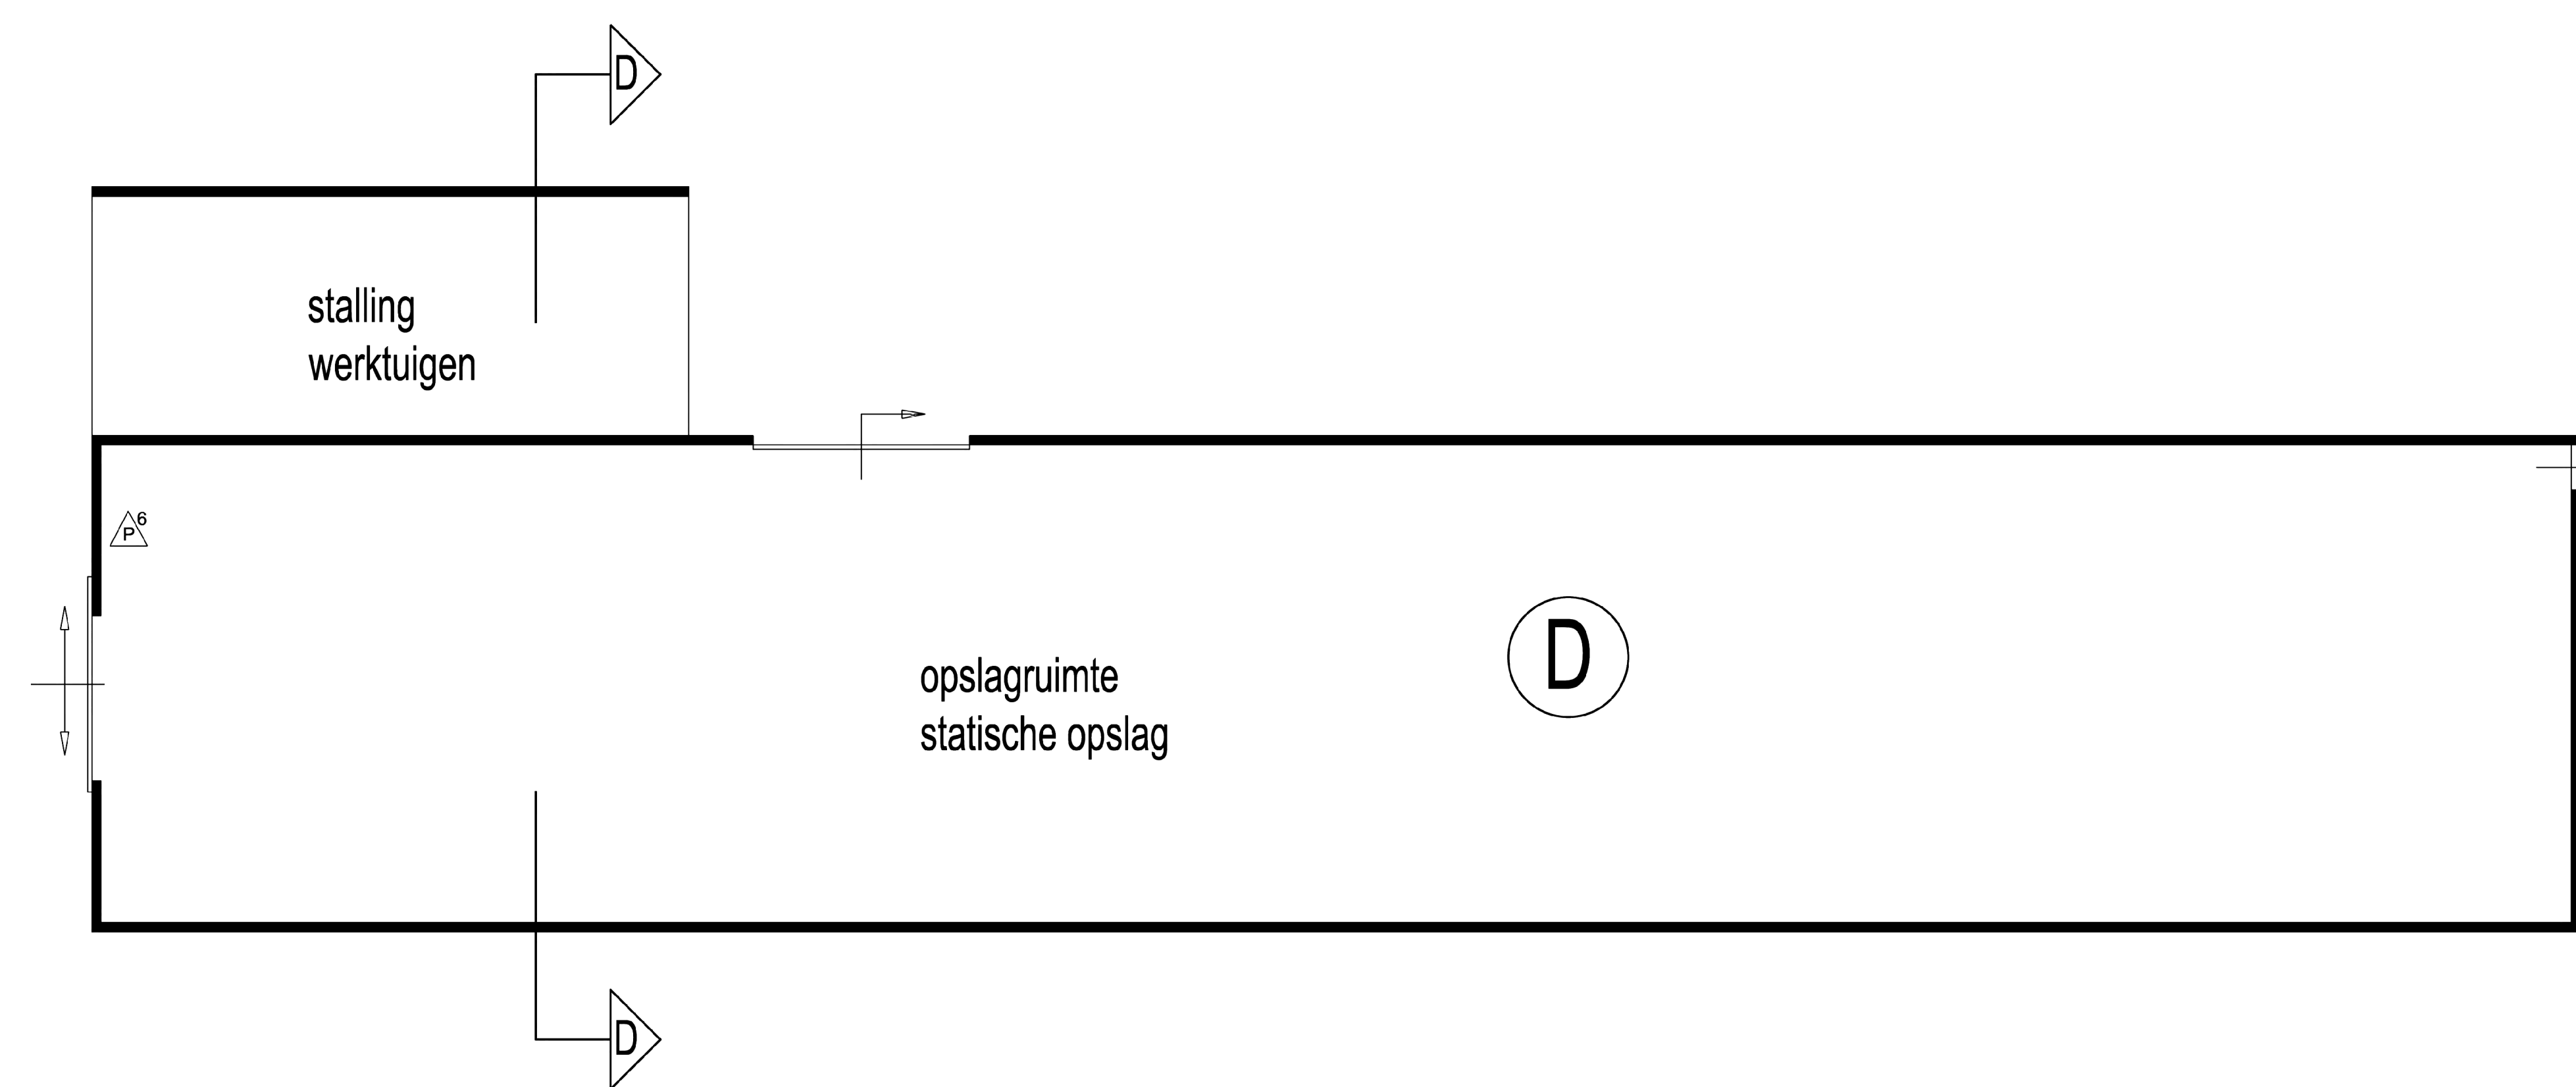

vaste mestopslag  
 voorzien van vloestofkerende vloer en afdekking.  
 zijwanden 1,5m hoog.

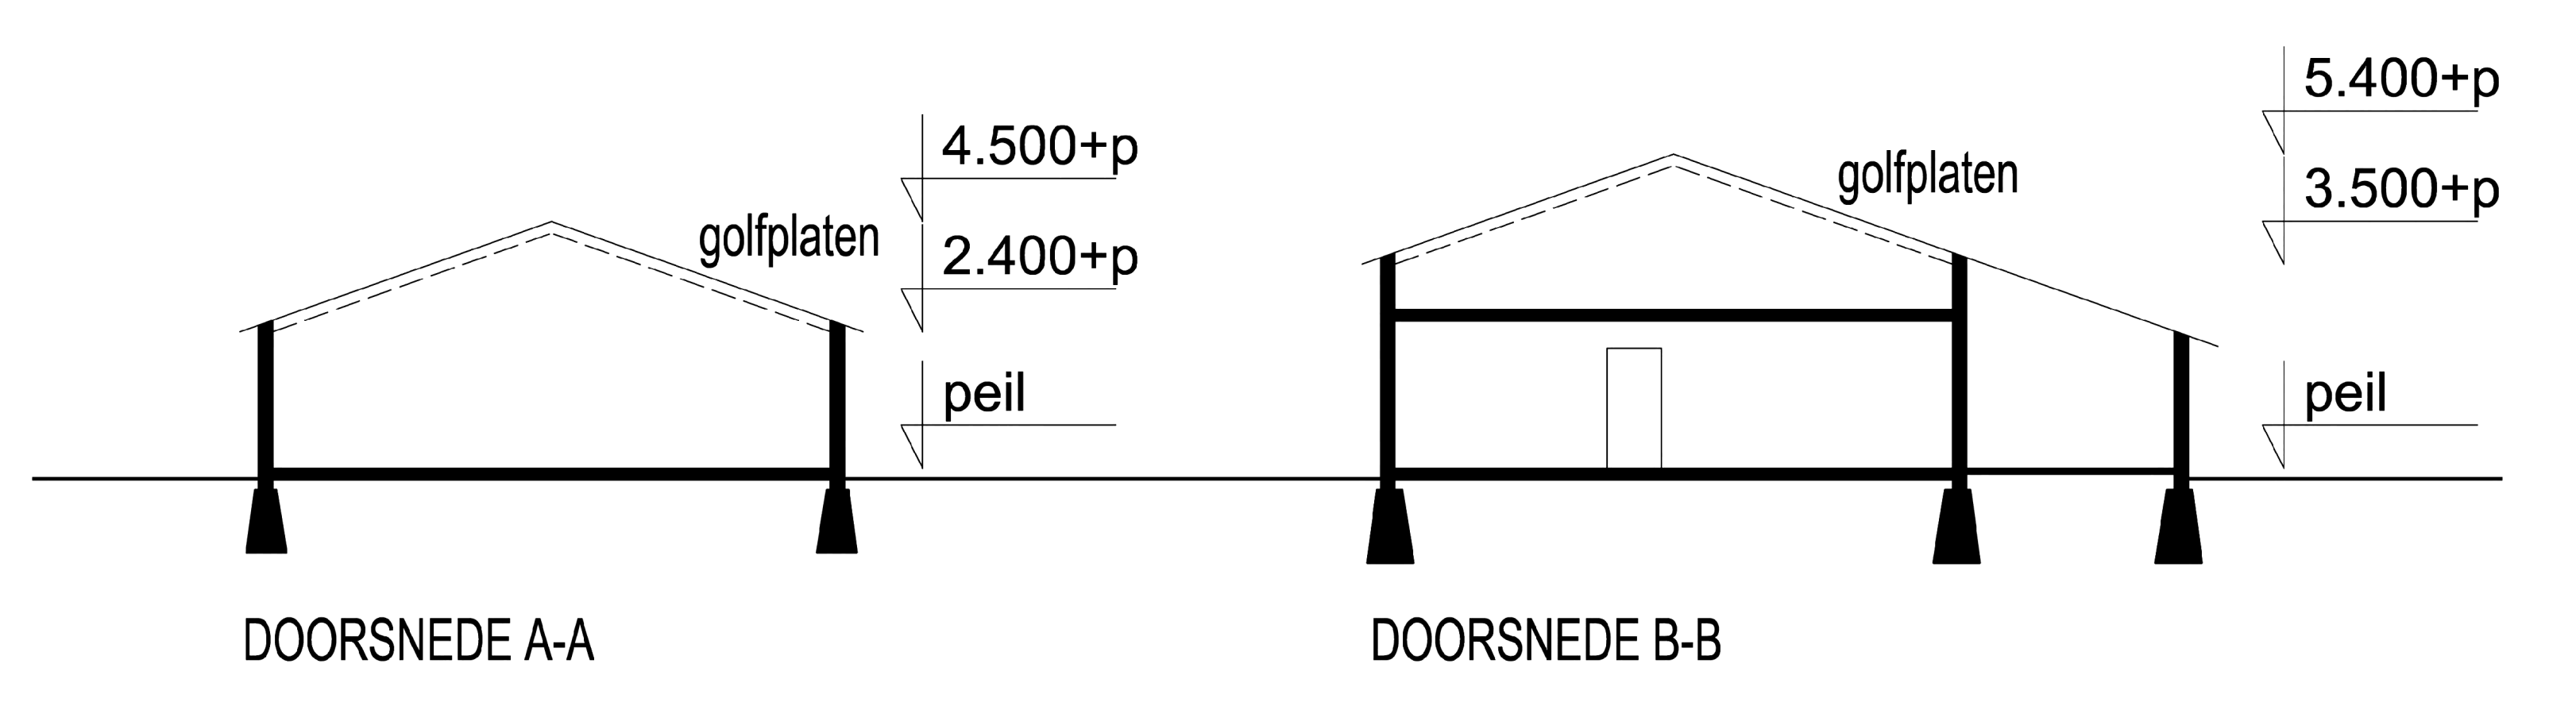

Renvooi:  
 Brandslanghaspel lengte 30m  
 Poederblusser 6kg

overkapping  
 grens van inrichting  
 verharding  
 paddock  
 vaste mestopslag  
 tuinhuys  
 woning  
 in-uitrit  
 parkeer

Schaal: 1:2500  
 Gemeente: Nederweert  
 Sectie: R  
 Nummer: 614, 615

aetmans		vab
Onderwerp	Milieutekening plaattegrond en doorsneden	Bladnr: MO1
Project	Tekening Melding Activiteitenbesluit	
Opdrachtgever		
Adres		Projectleider
Woonplaats		FS
Tel/fax		Schaal
Datum	22-07-2021	Schaal
Wijziging		Bladformaat
		841 x 1479mm
		Getekend
		JvdP