

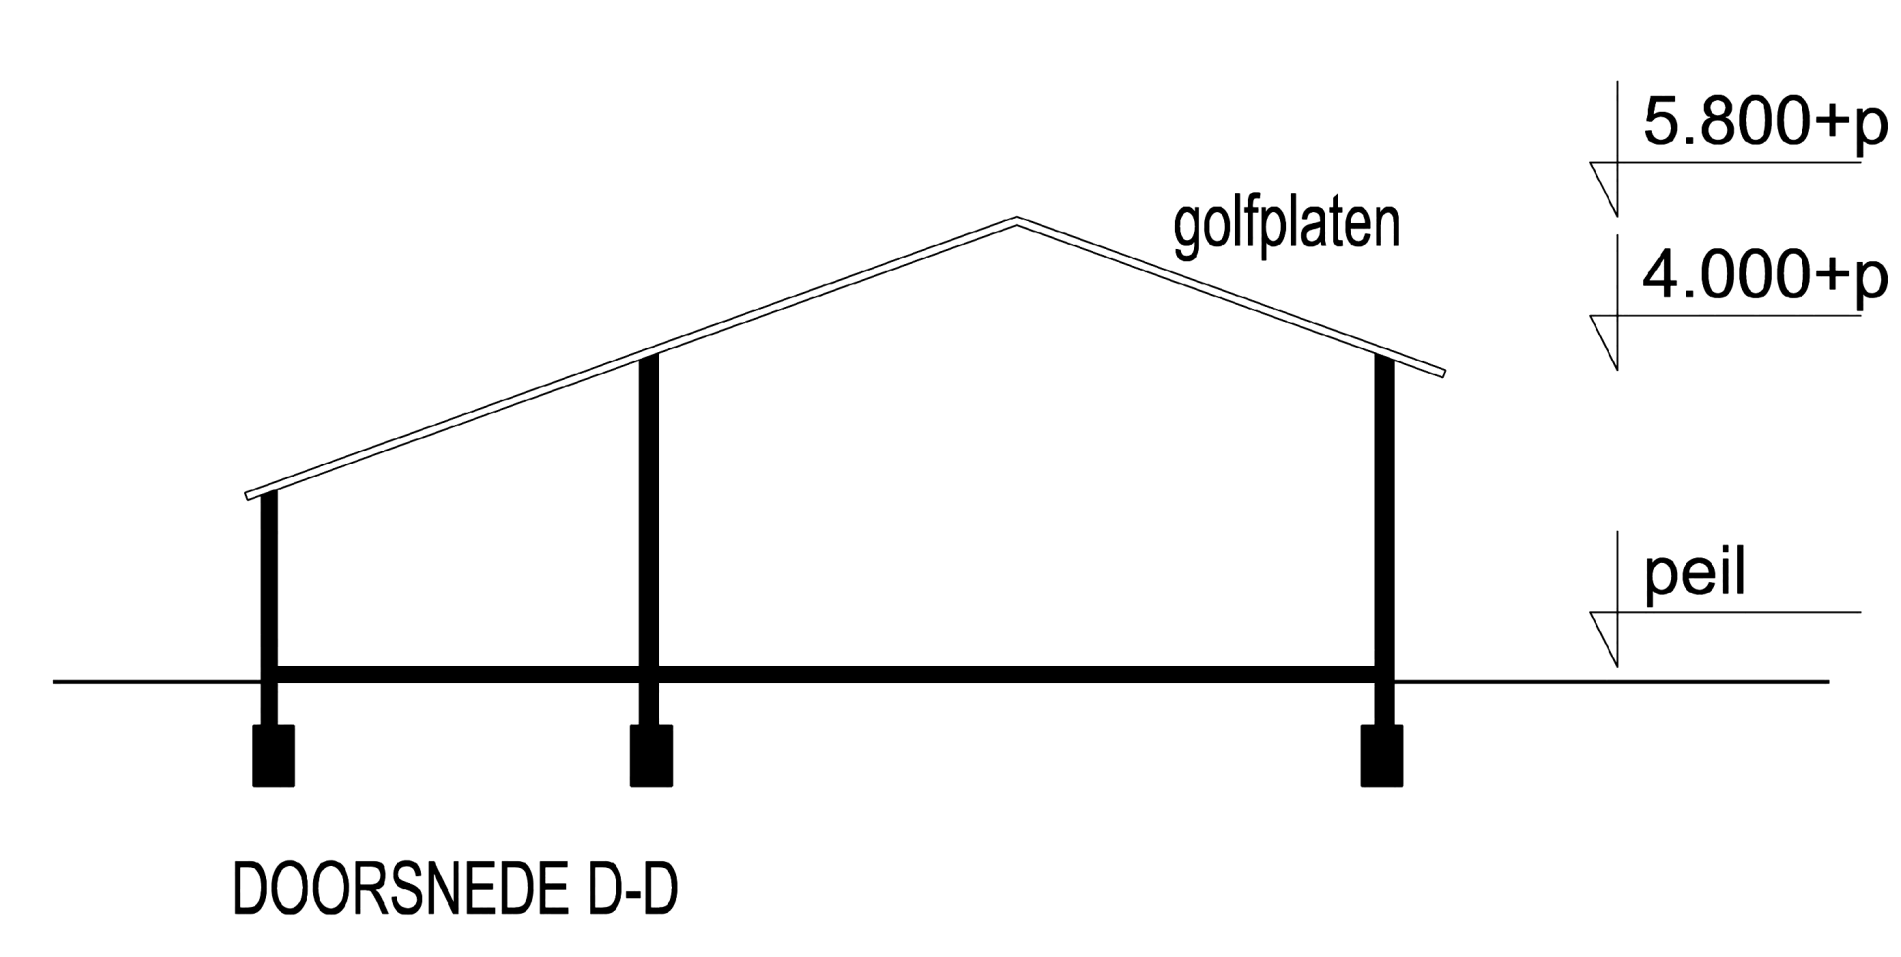
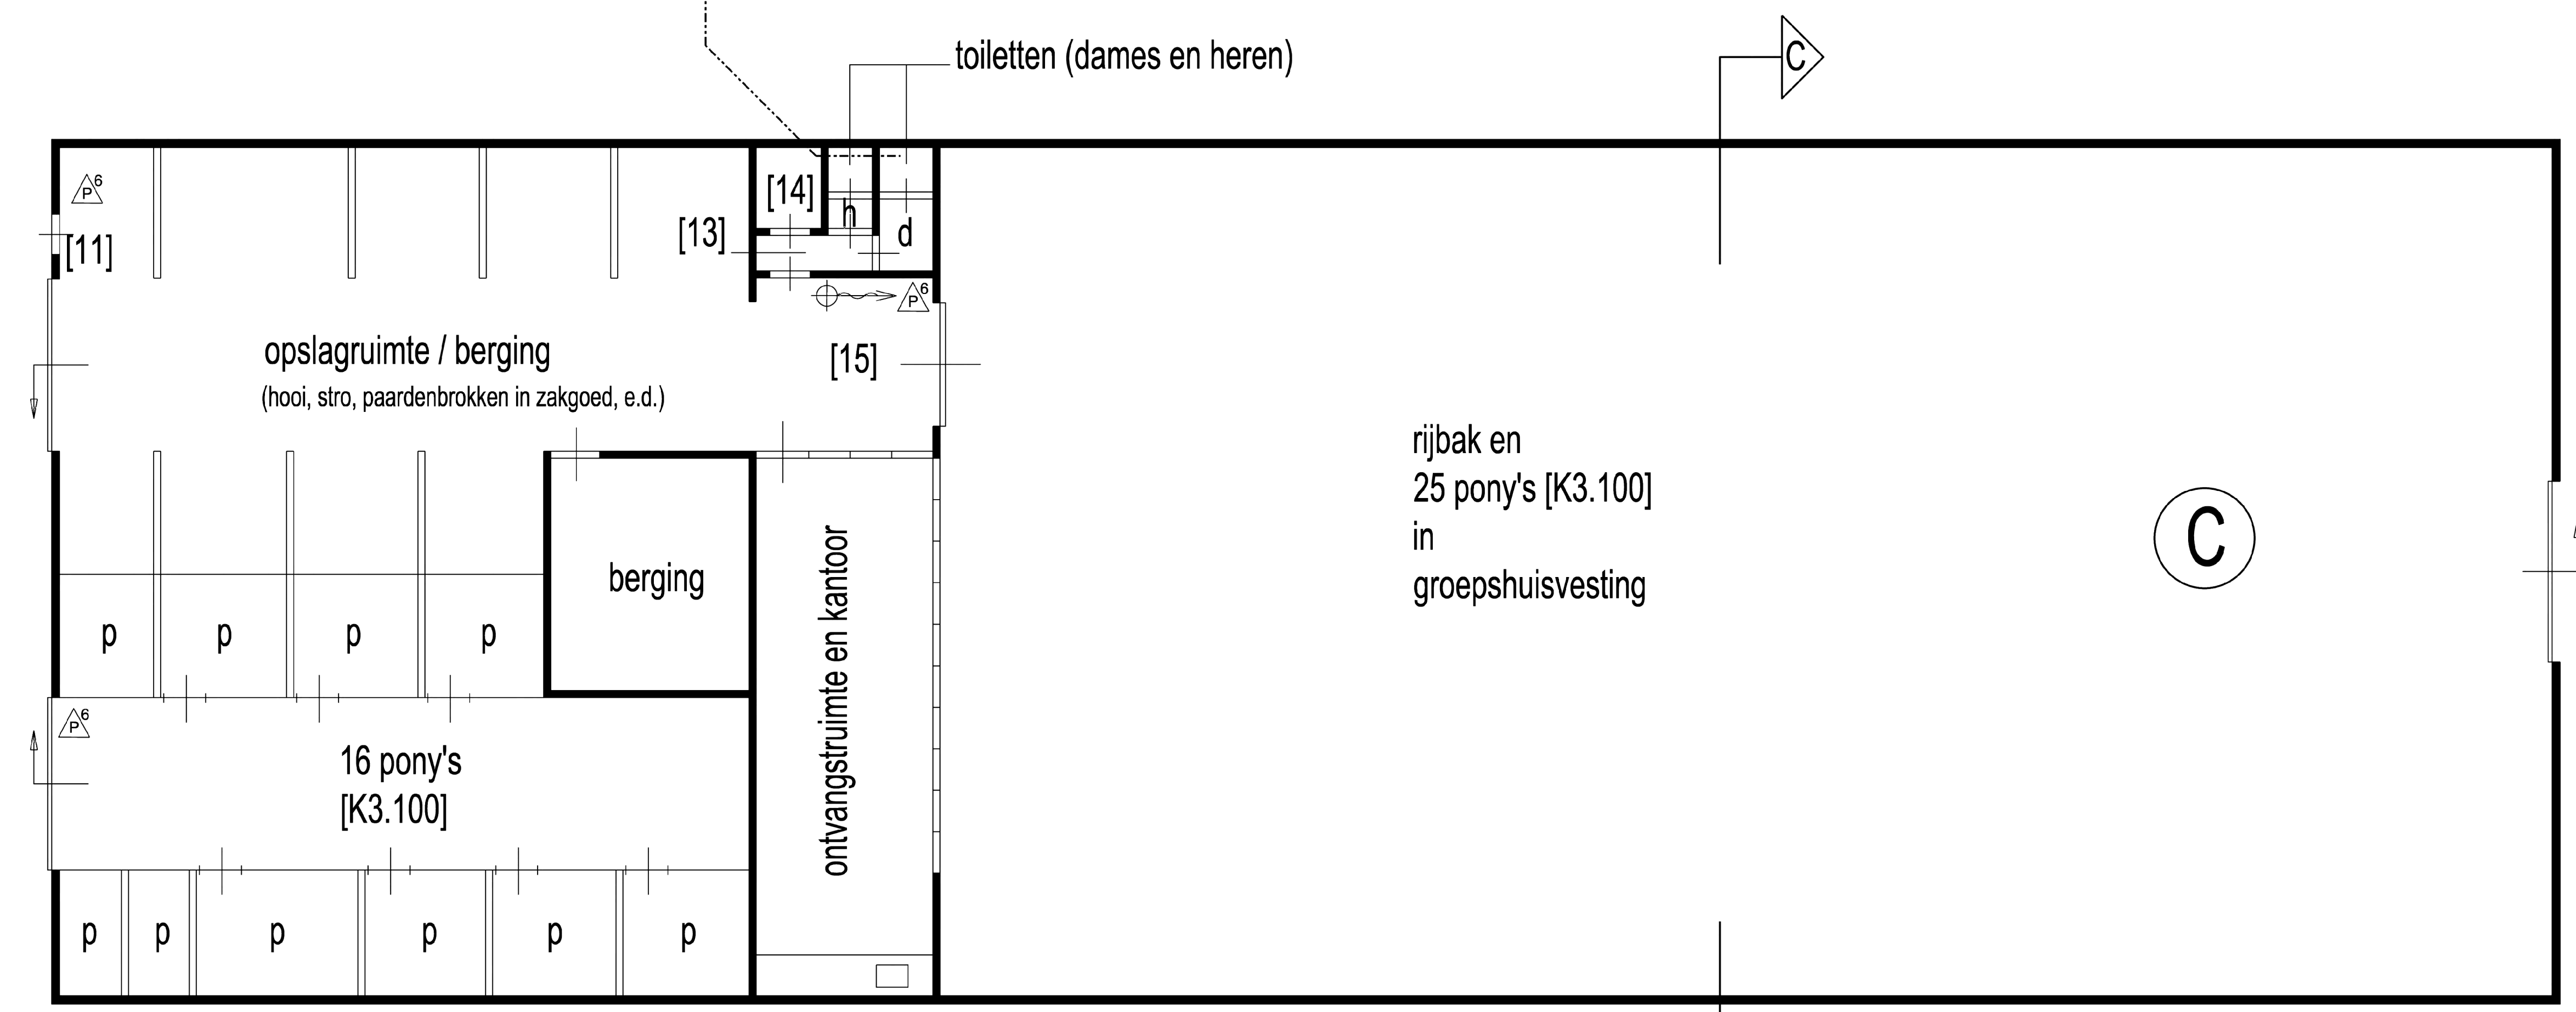
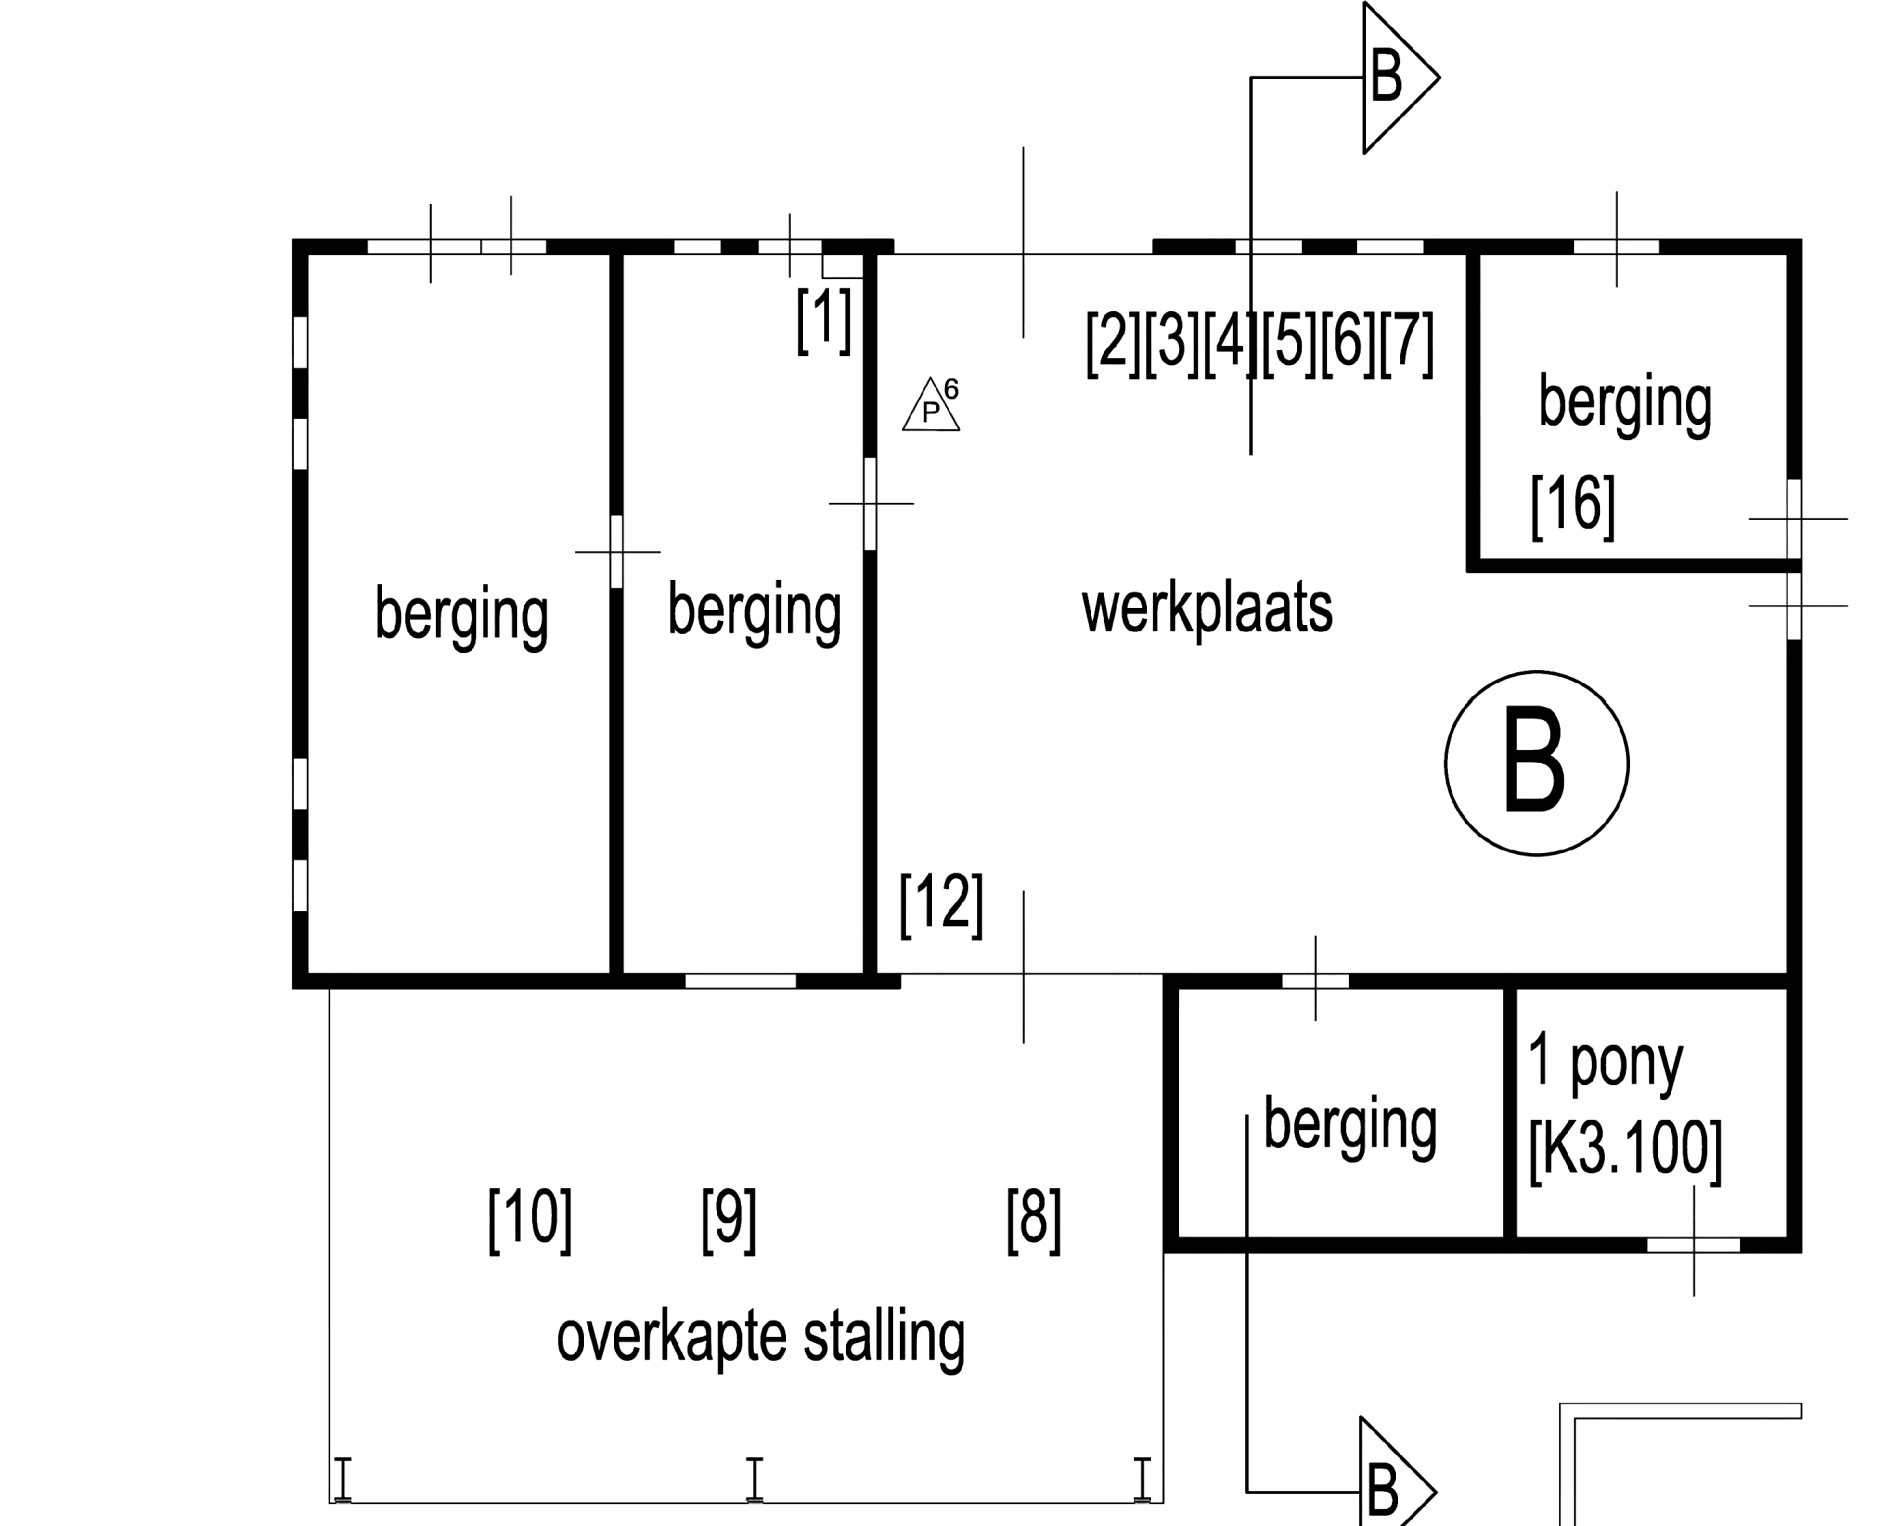
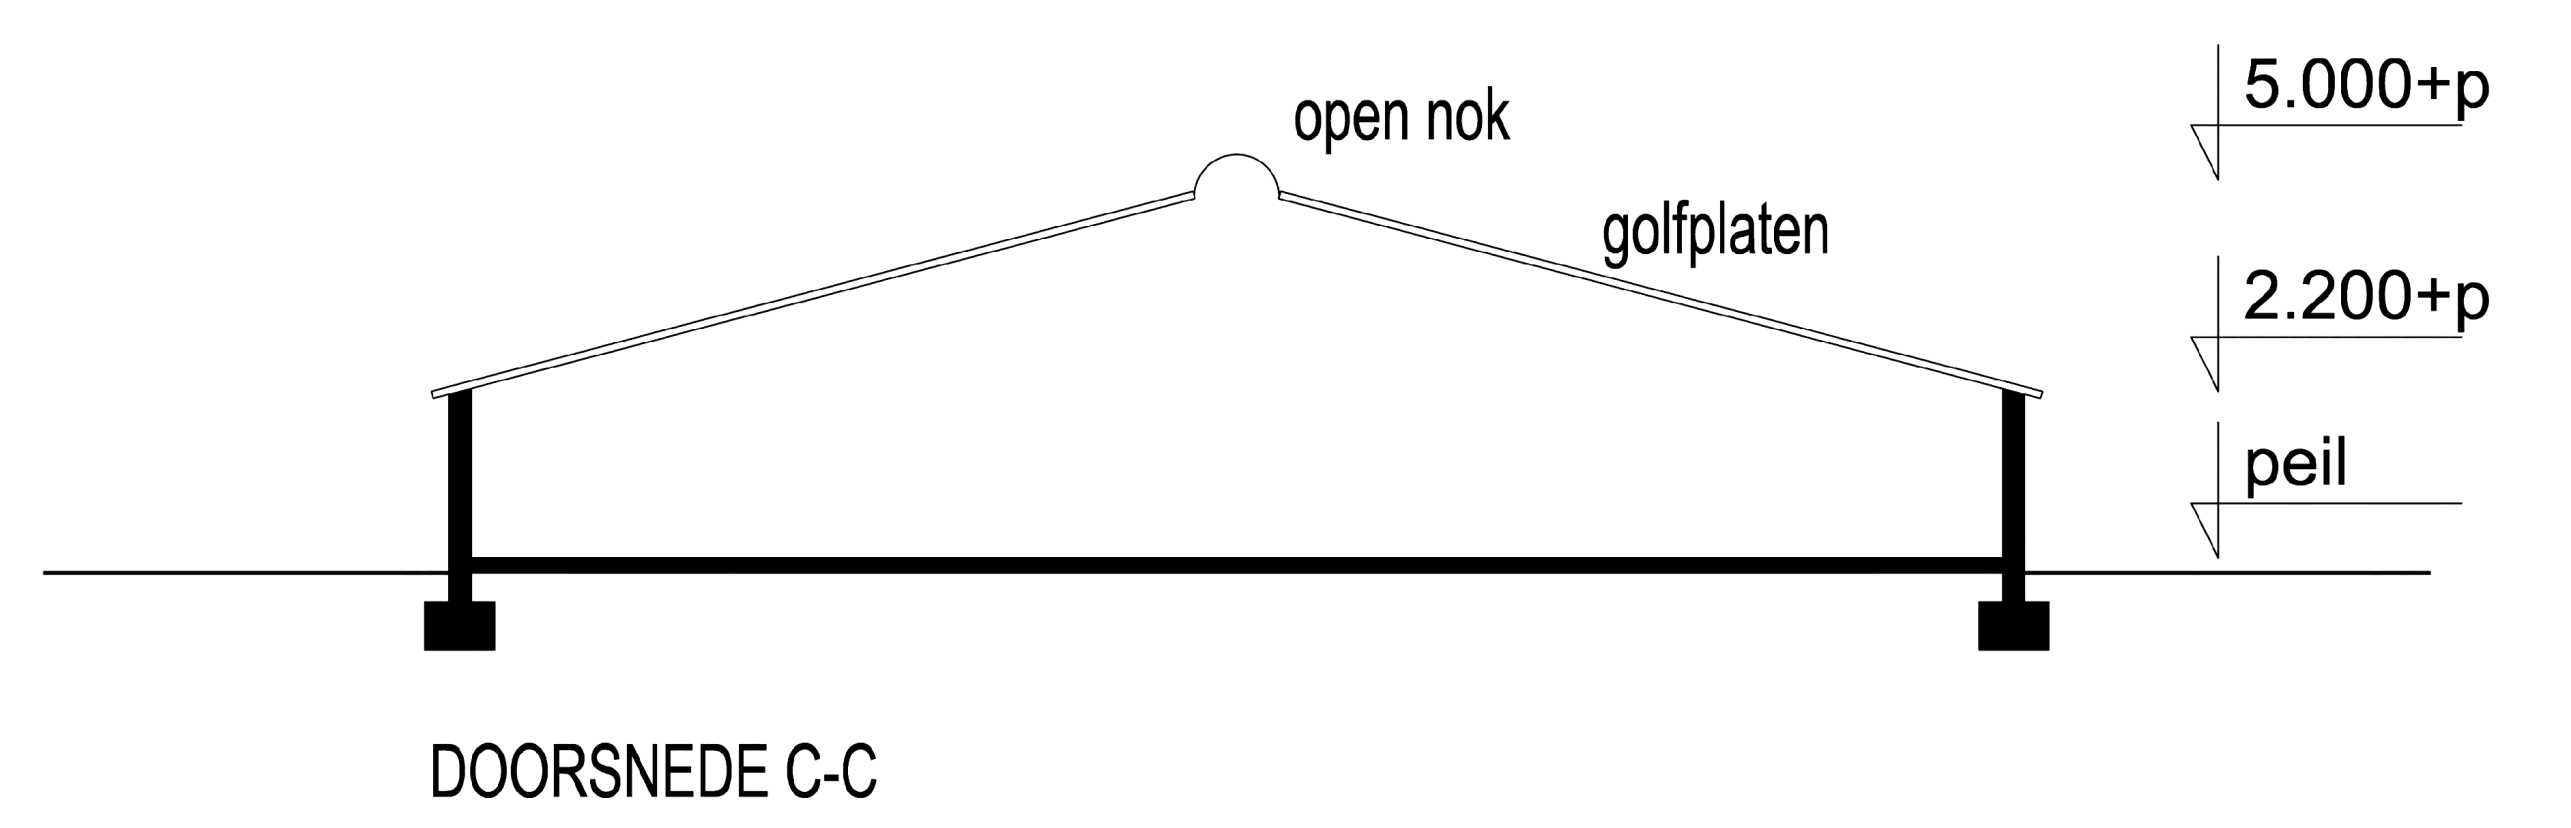
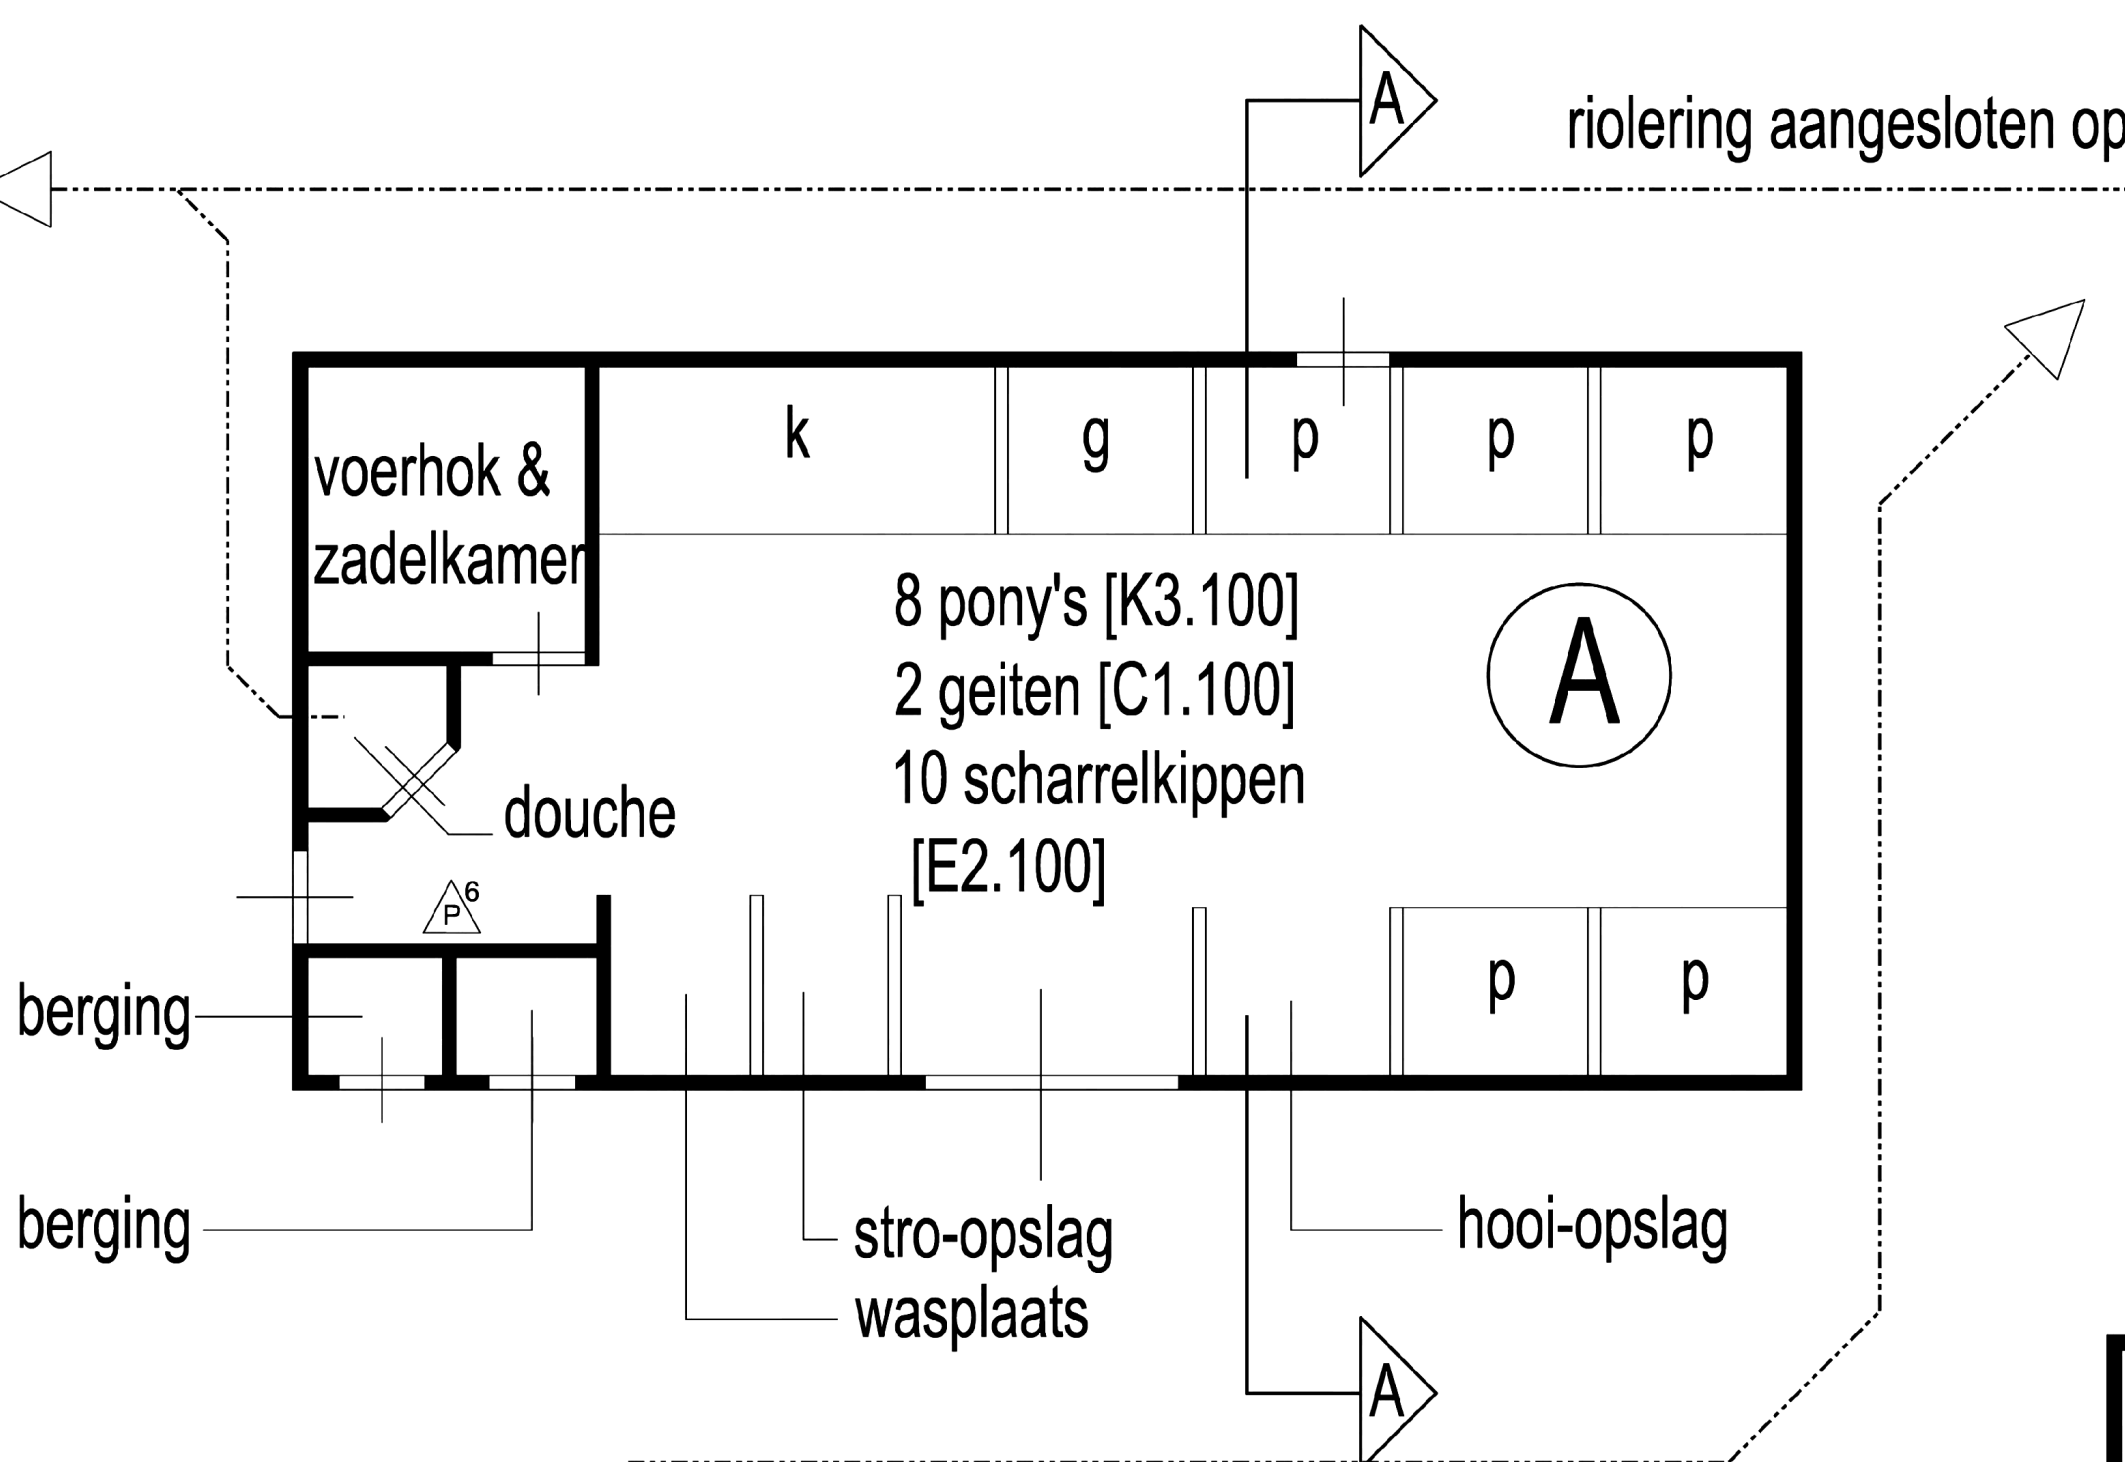


Afvoer hemelwater gaat:
 - of via dakgoten en afvoerbuis tot maaiveld (gebouw A en B en klein gedeelte gebouw C) en via verharding en afvoerputjes met afvoerleidingen naar sloot;
 - of infiltreert naast gebouwen in de bodem (overige)

Renvooi milieutekening			
nr.	omschrijving	kW	overig
1	meterkast		
2	boormachine	0,75	
3	zaagmachine	1,1	
4	lasapparaat		230V
5	compressor	10	
6	pomp	1	
7	diverse handgereedschappen	10	
8	tractor	30	
9	heftruck	36	2 ton
10	loader	32	
11	beregeningspomp	0,75	
12	mechanische afzuiging	1	
13	mechanische afzuiging	0,5	
14	cv ketel	28	
15	brandslanghaspel		
16	heteluchtachel (gasheater)	12	

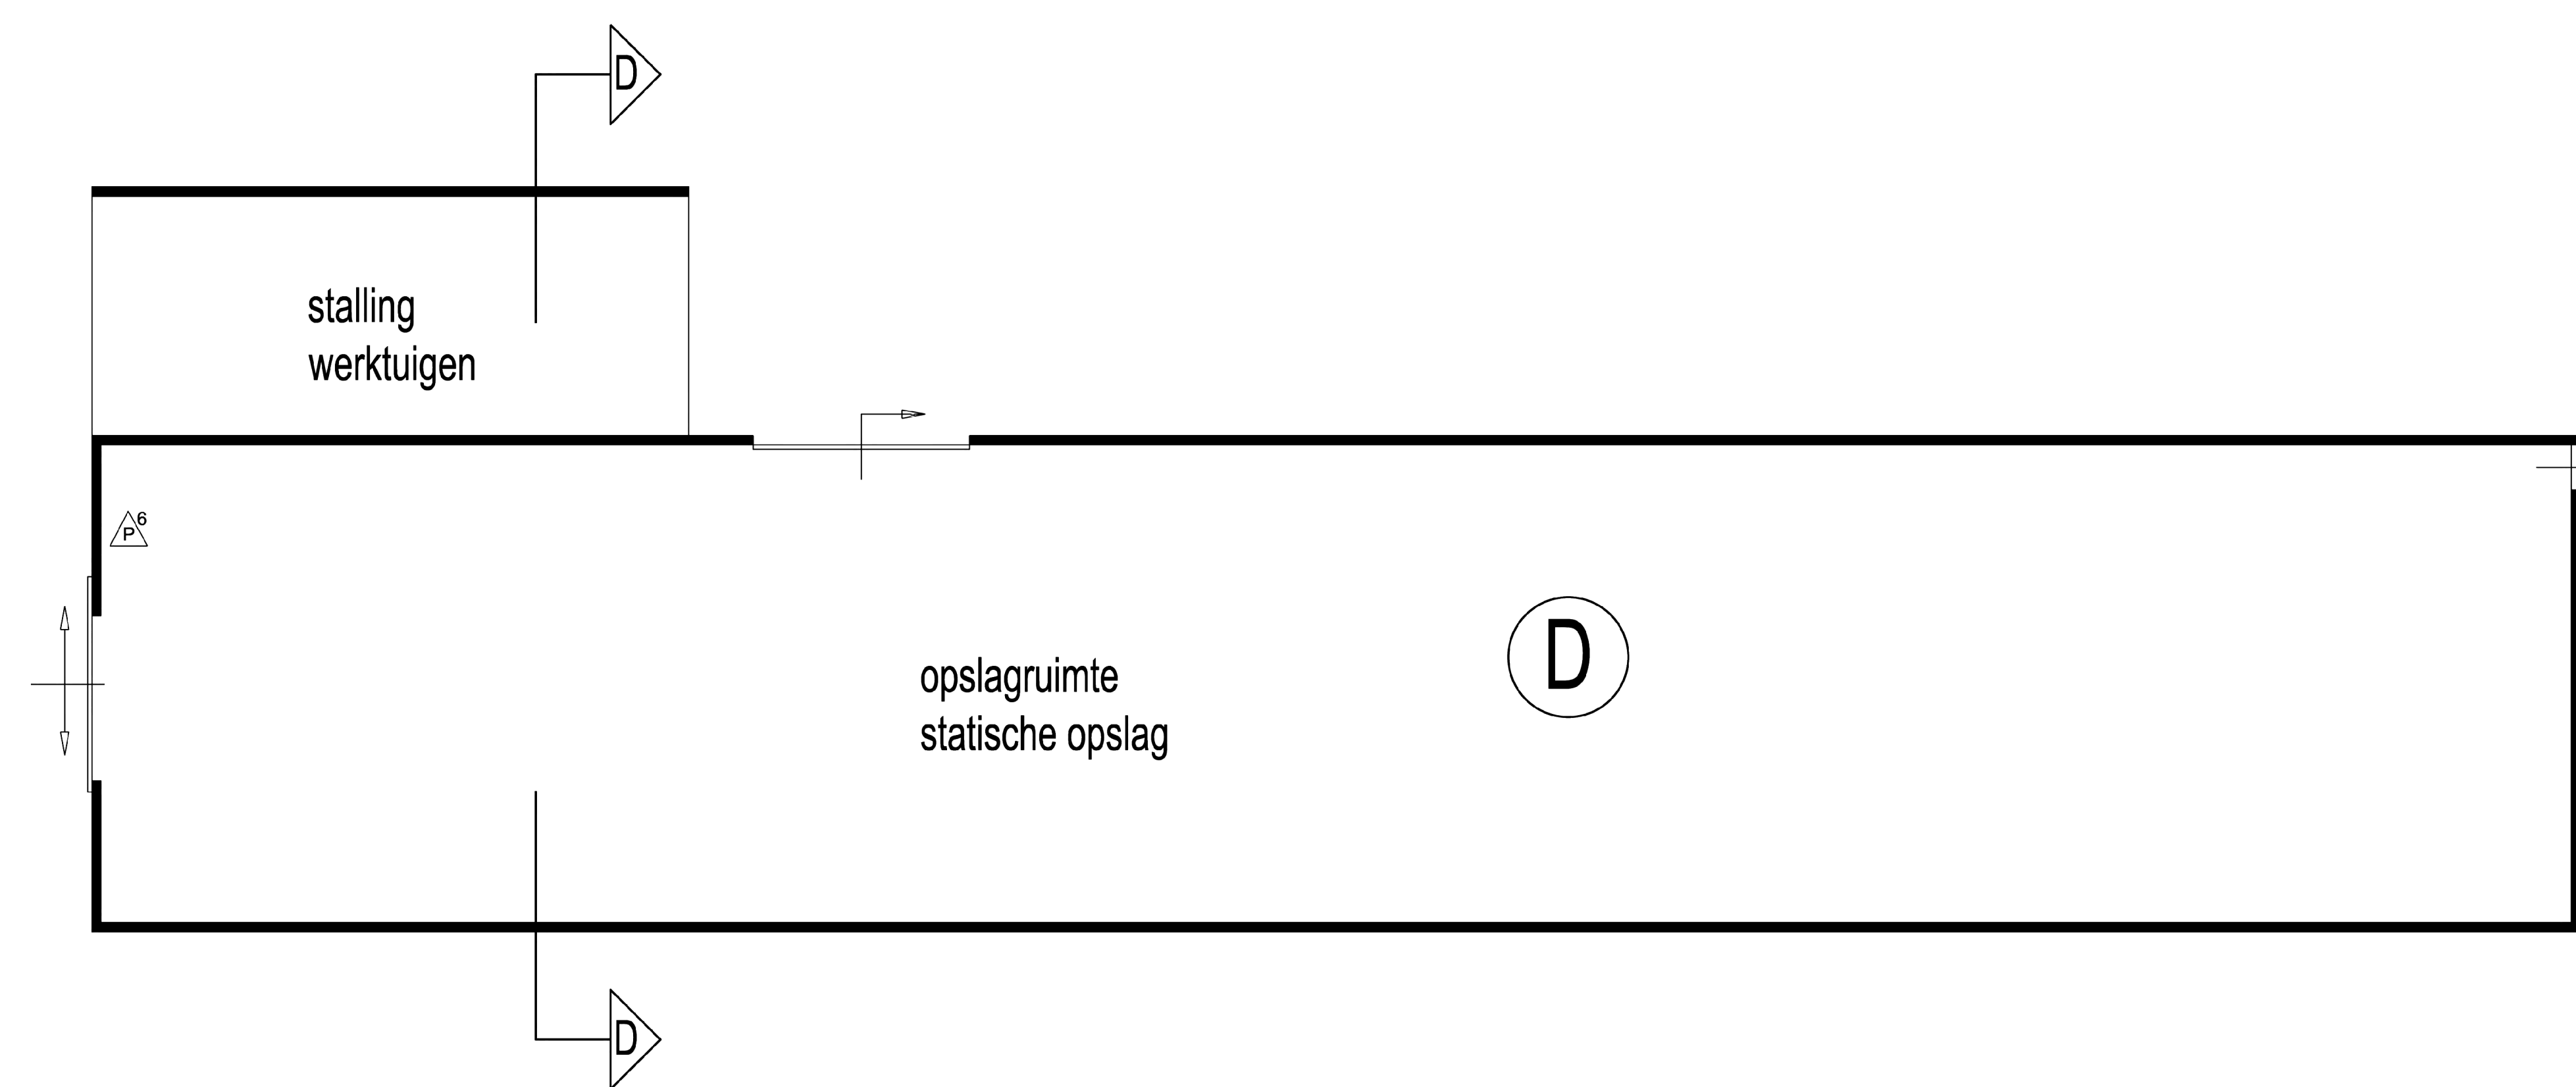


vaste mestopslag
 voorzien van vloestofkerende vloer en afdekking.
 zijwanden 1,5m hoog.

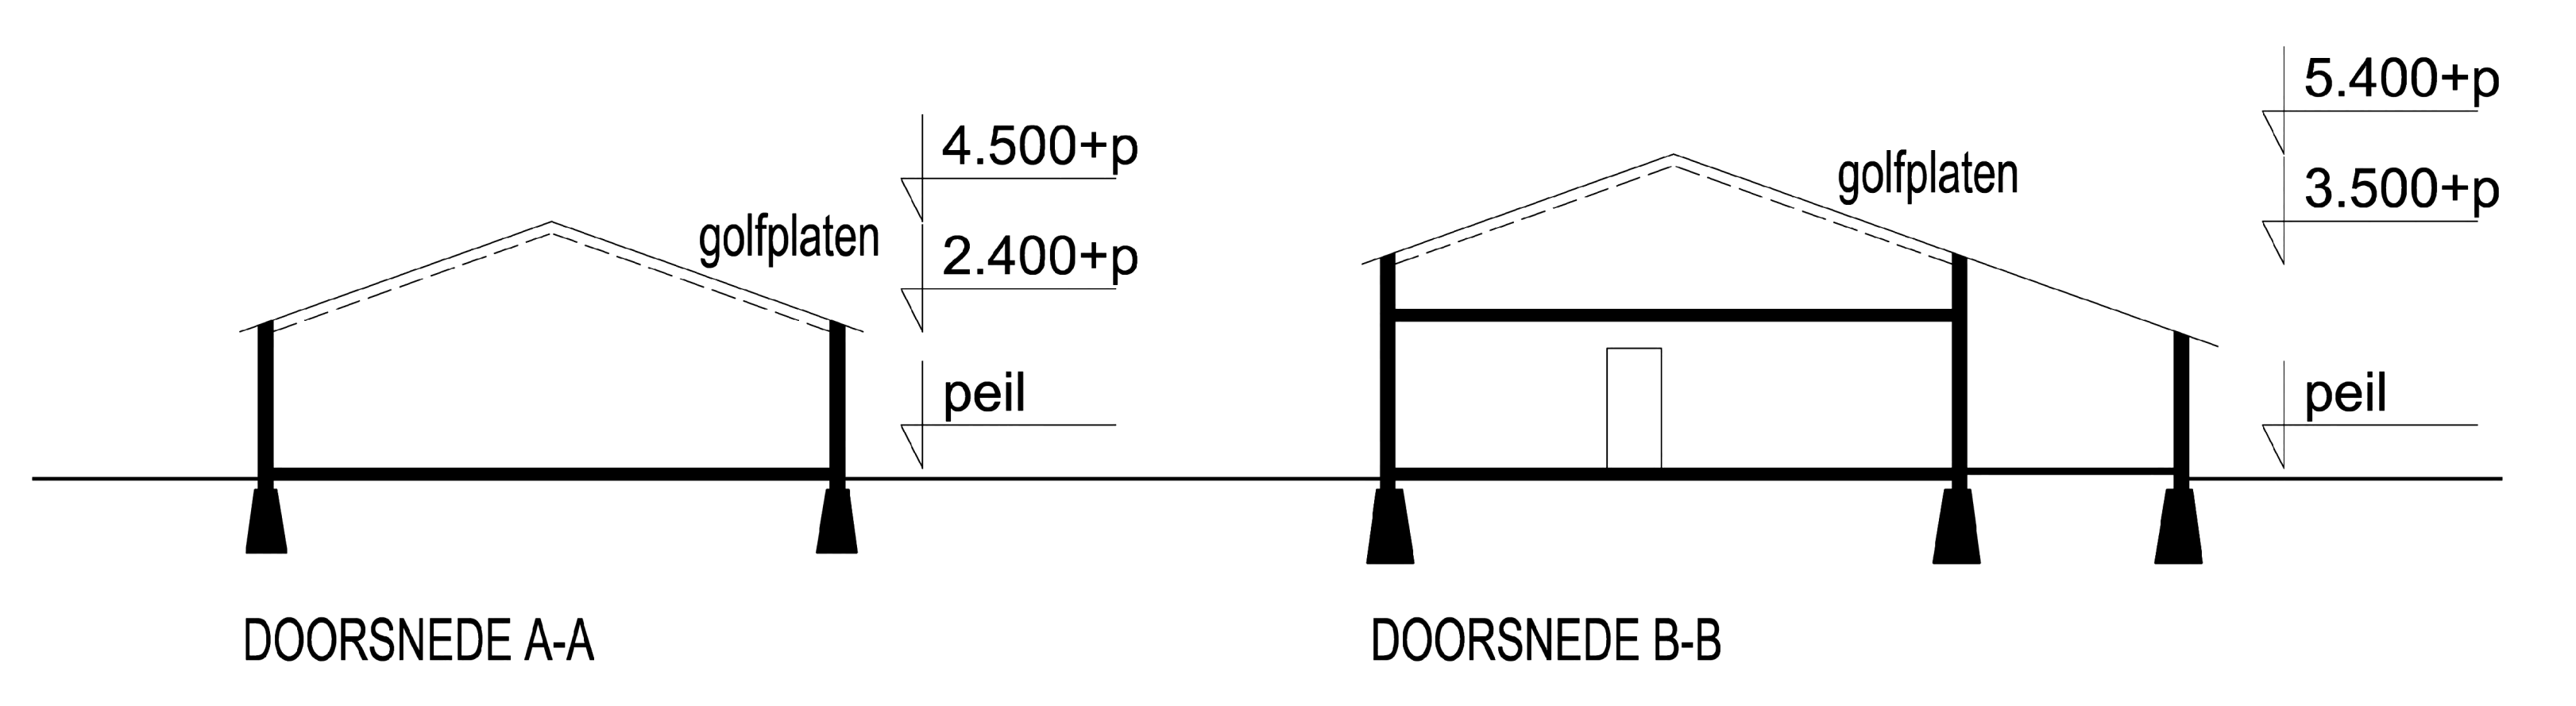

Renvooi:

	Brandslanghaspel lengte 30m
	Poederblusser 6kg

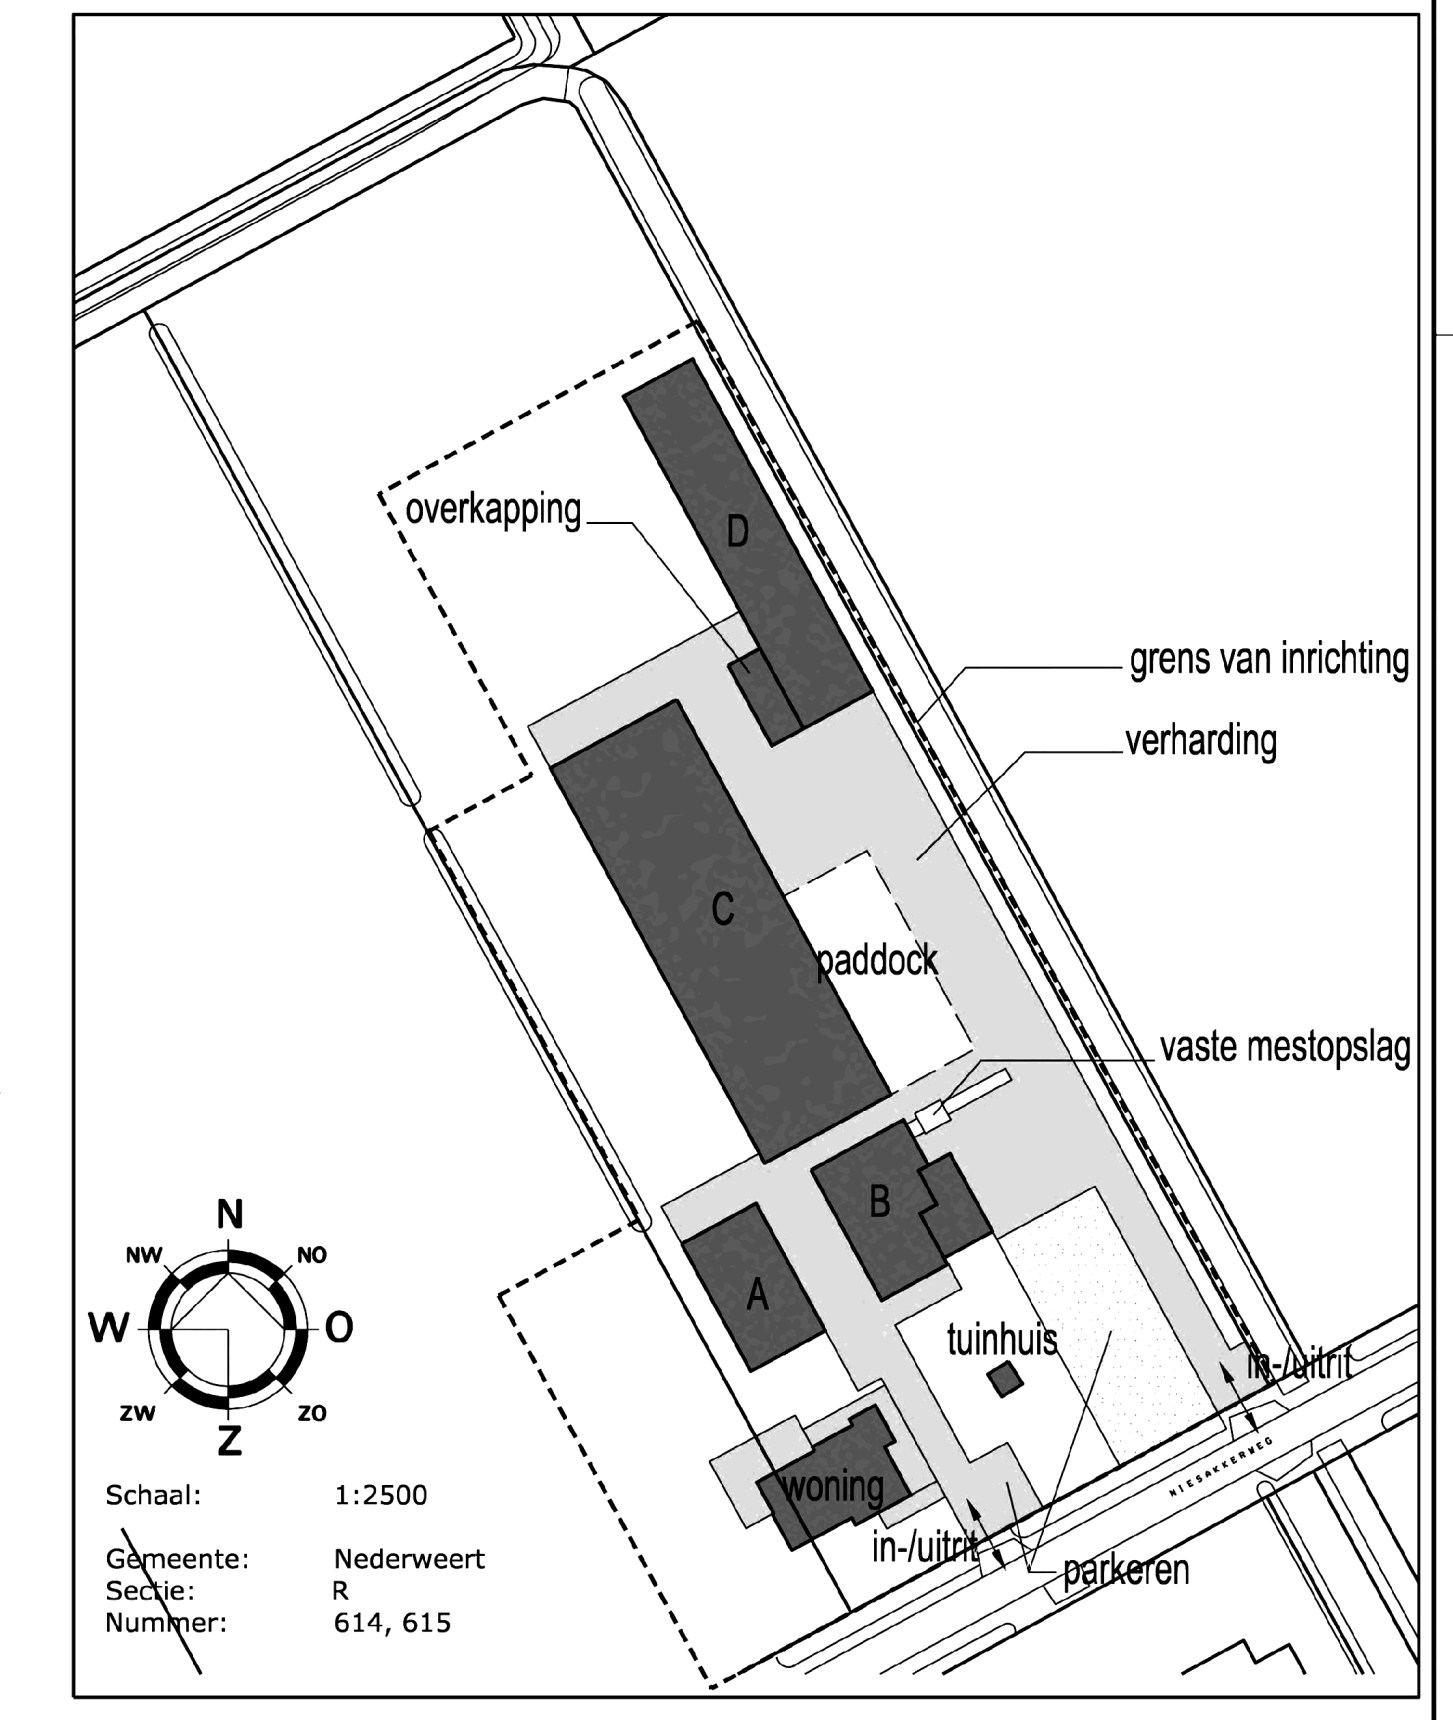

aelmans		vab
Onderwerp	Milieutekening plaattegrond en doorsneden	Bladnr: MO1
Project	Tekening Melding Activiteitenbesluit	
Opdrachtgever		
Adres		Projectleider
Woonplaats		FS
Telefoon		Schaal
Datum	22-07-2021	1:100
Wijziging		Bladformaat
		B41 x 1479mm
		Getekend
		JvdP