

WOONHUIS RIJNSBURGERWEG 147 LEIDEN
INDELING ONGEWIJZIGD

Behoort bij beschikking van
Burgemeester en Wethouders
van Leiden
Wabo Z/22/3476609



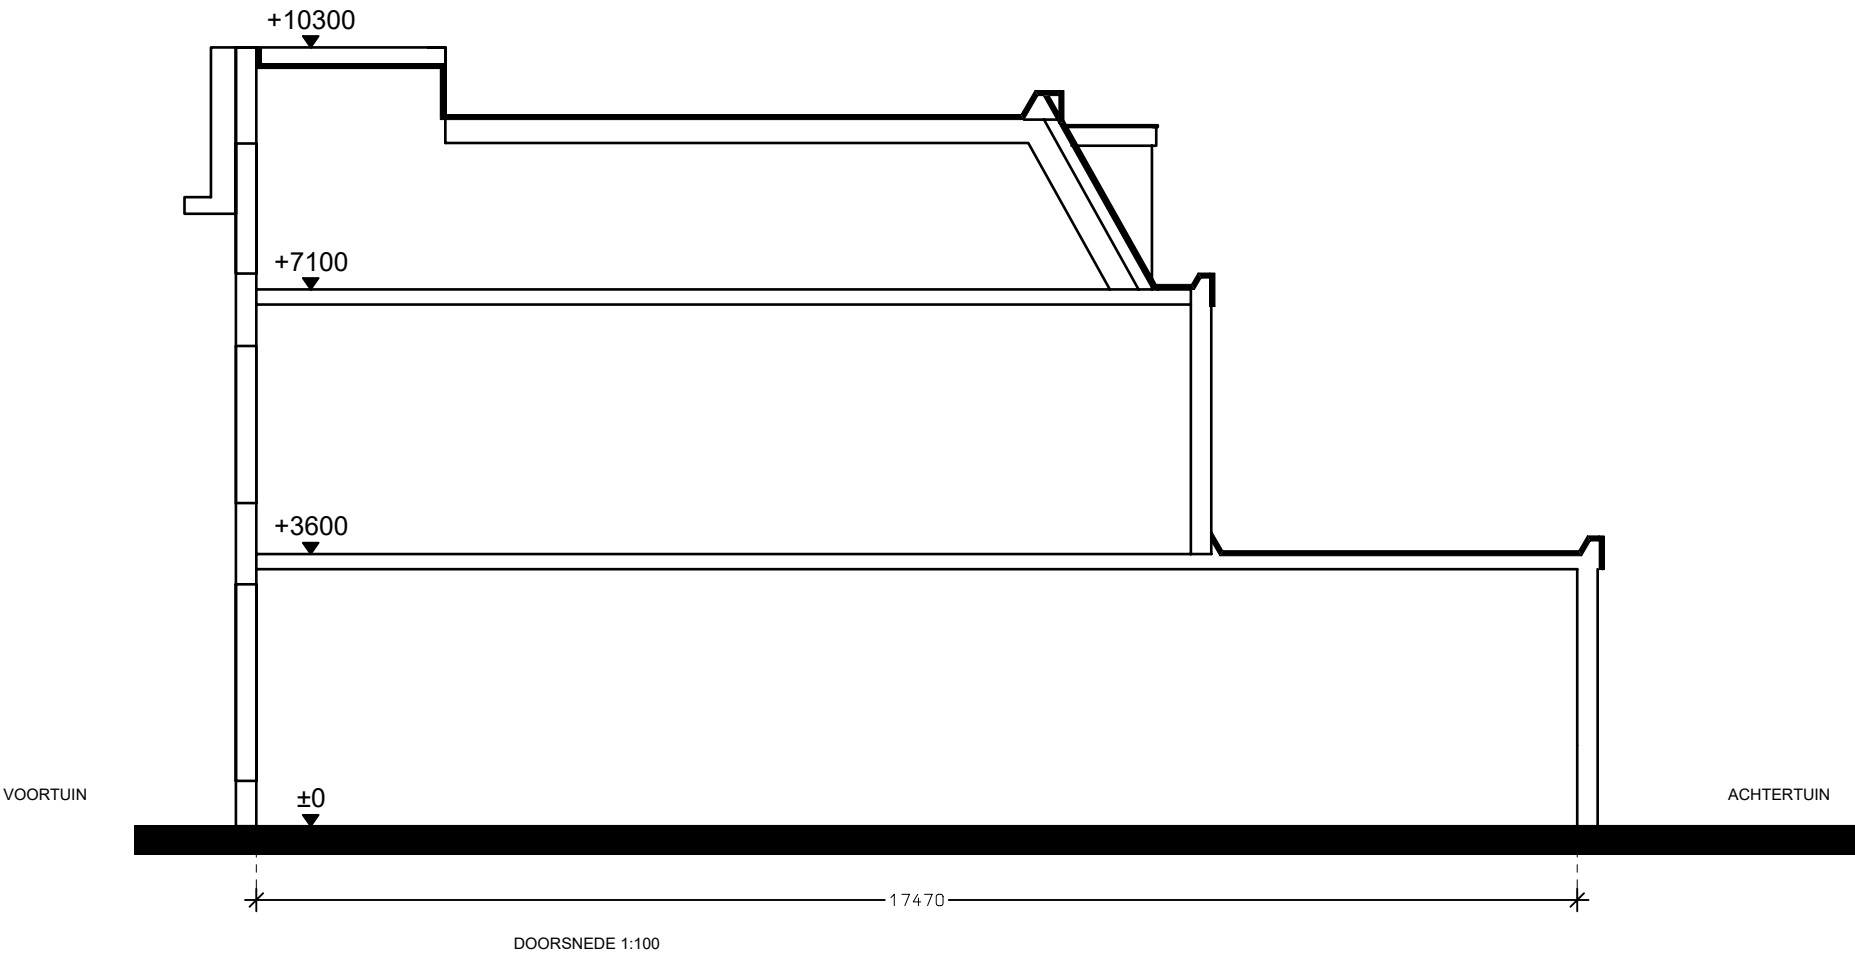


FOTO: BESTAANDE TOESTAND 1E VERDIEPING

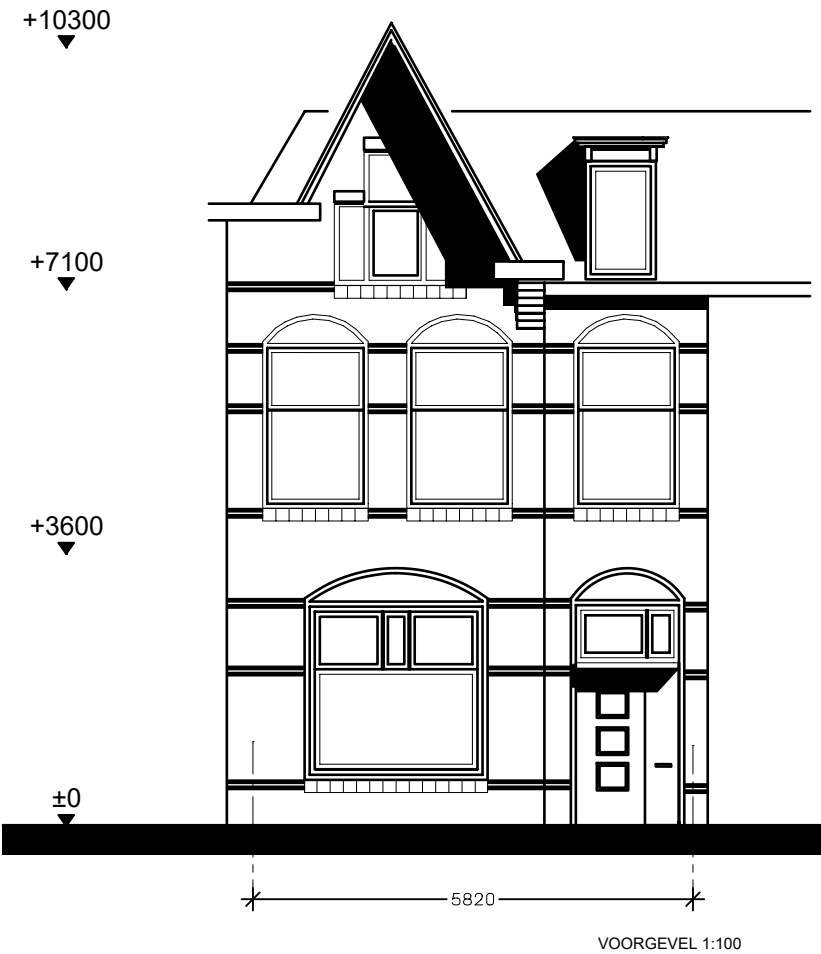

AANZICHT, DOORSNEDE
SITUATIE

datum: 15-12-22
gew.:
project: WAT111
formaat: A3
schaal: 1:100

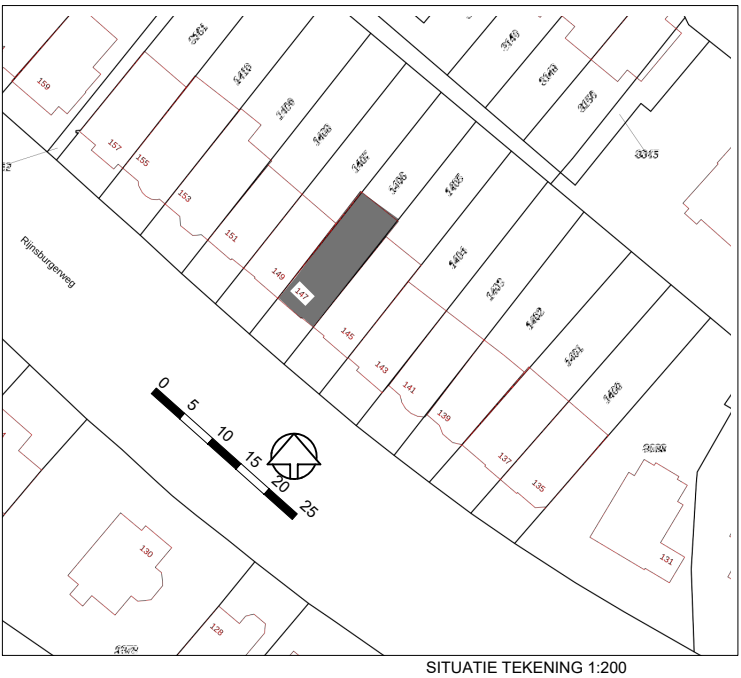

HAZENBERG ARCHITECTEN HA
RAAM 20C
2611 LT DELFT
06 50453822
MAIL@HAZENBERGARCHITECTEN.NL