



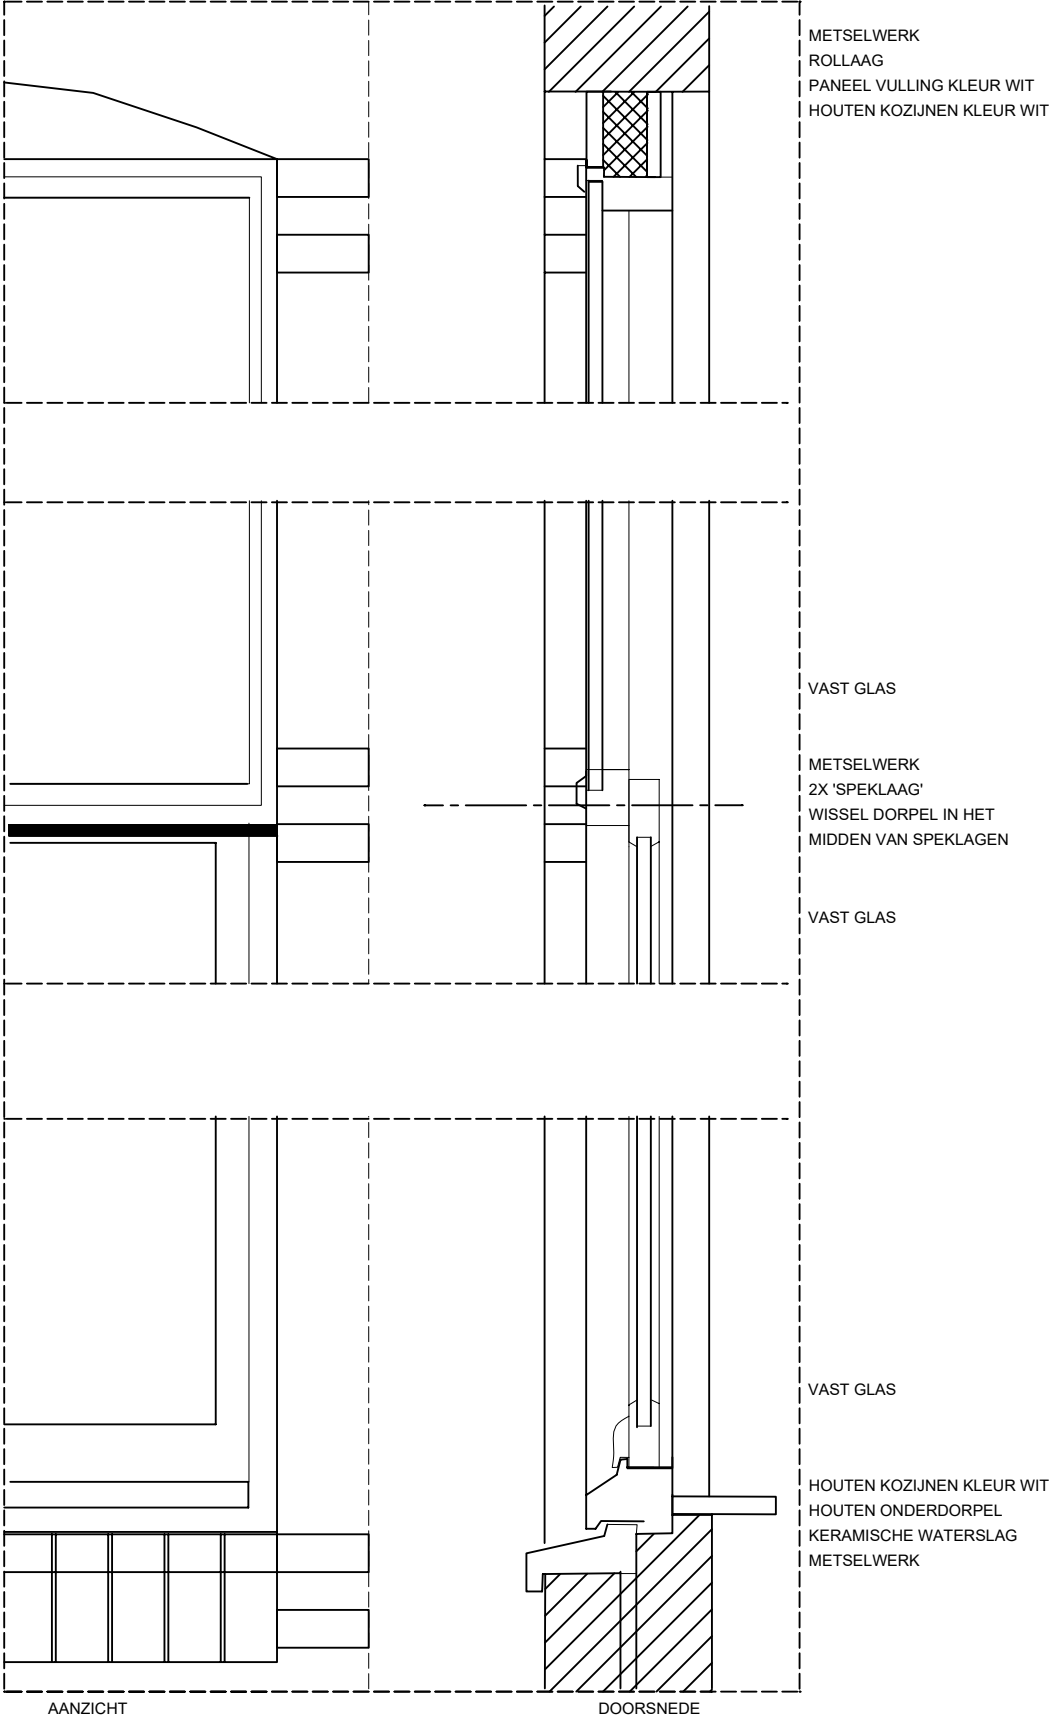

DETAIL KOZIJN VERDIEPING BESTAAND 1:10

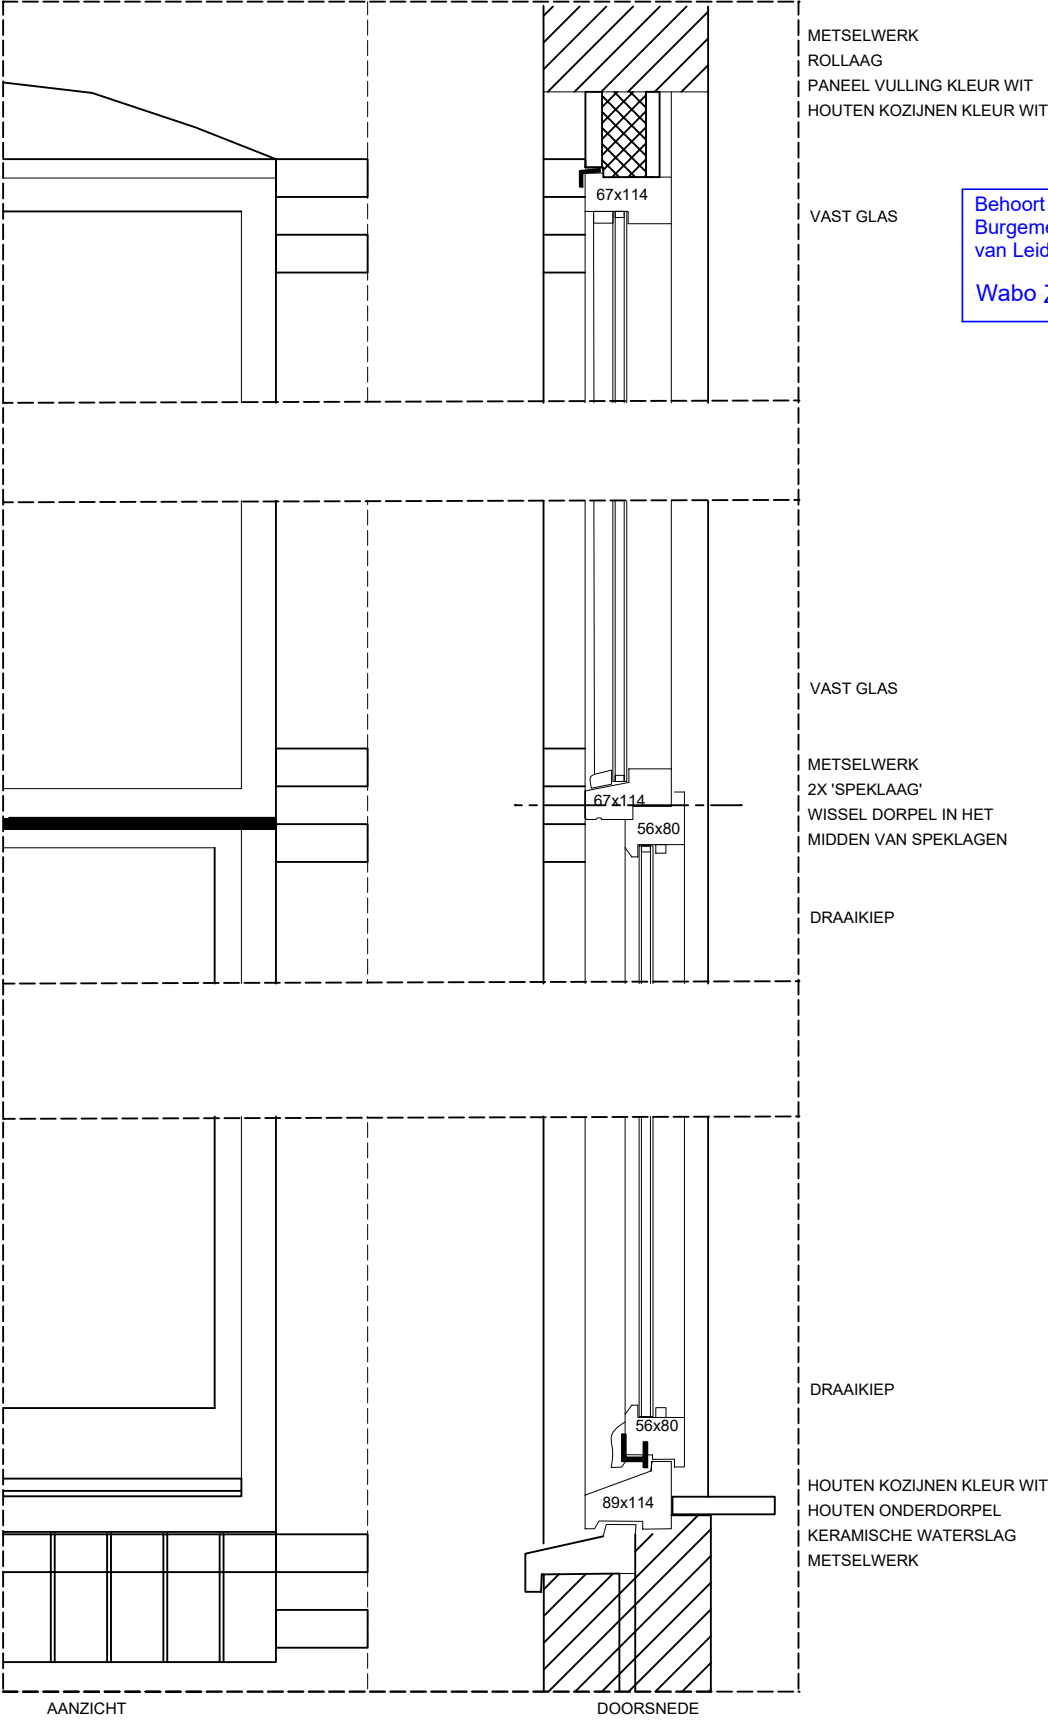

DETAIL KOZIJN VERDIEPING NIEUW 1:10

IN DE STRAAT EN BIJ DEZE ARCHITECTUUR ZIJN DE KOZIJNEN OP VERSCHILLENDE MANIEREN VERVANGEN. HET MEEST STOREND IS HIERBIJ DAT DE WISSELDORPELS NIET MEER STROKEN MET DE SPEKLAGEN IN DIT VOORSTEL BLIJVEN DE WISSELDORPELS GEKOPPELDAAN DE SPEKLAGEN. KENMERKEND IS DAT HET BOVENLICHT GEEN RAAMHOUT HEEFT, DIT DETAIL WORDT TERUGGEBRACHT DE KOZIJN MATEN ZIJN IETS ZWAARDER UITGEVOERD IVM DE TE OPENEN DELEN IN COMBINATIE MET DUBBELGLAS. DE NEGGE MAAT, MATERIALEN EN KLEUREN BLIJVEN GELIJK.

Behoort bij beschikking van
Burgemeester en Wethouders
van Leiden
Wabo Z/22/3476609


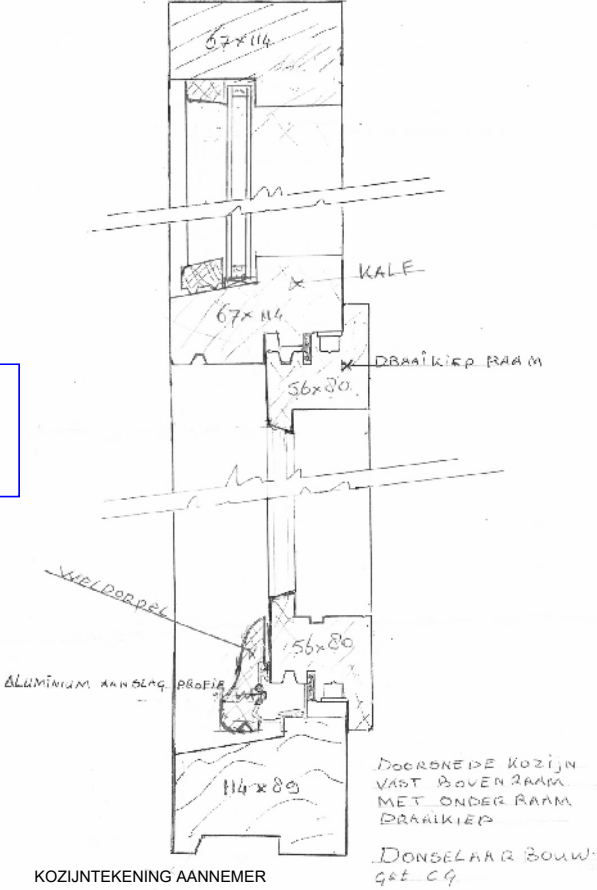


FOTO: BESTAANDE TOESTAND 1E VERDIEPING



WOONHUIS RIJNSBURGERWEG 147 LEIDEN

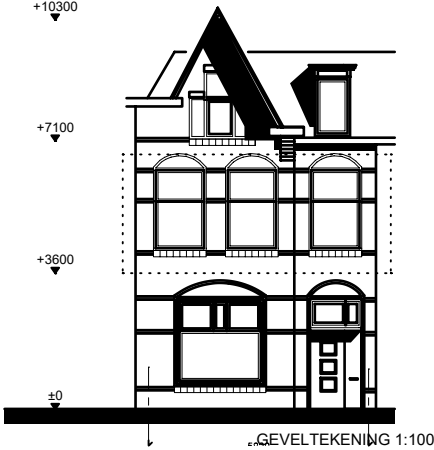

datum: 15-12-22
gew.: 16-02-23
gew: 23-03-23
project: WAT111
formaat: A3
schaal: 1:10

HAZENBERG ARCHITECTEN HA
RAAM 20C
2611 LT DELFT
06 50453822
MAIL@HAZENBERGARCHITECTEN.NL