


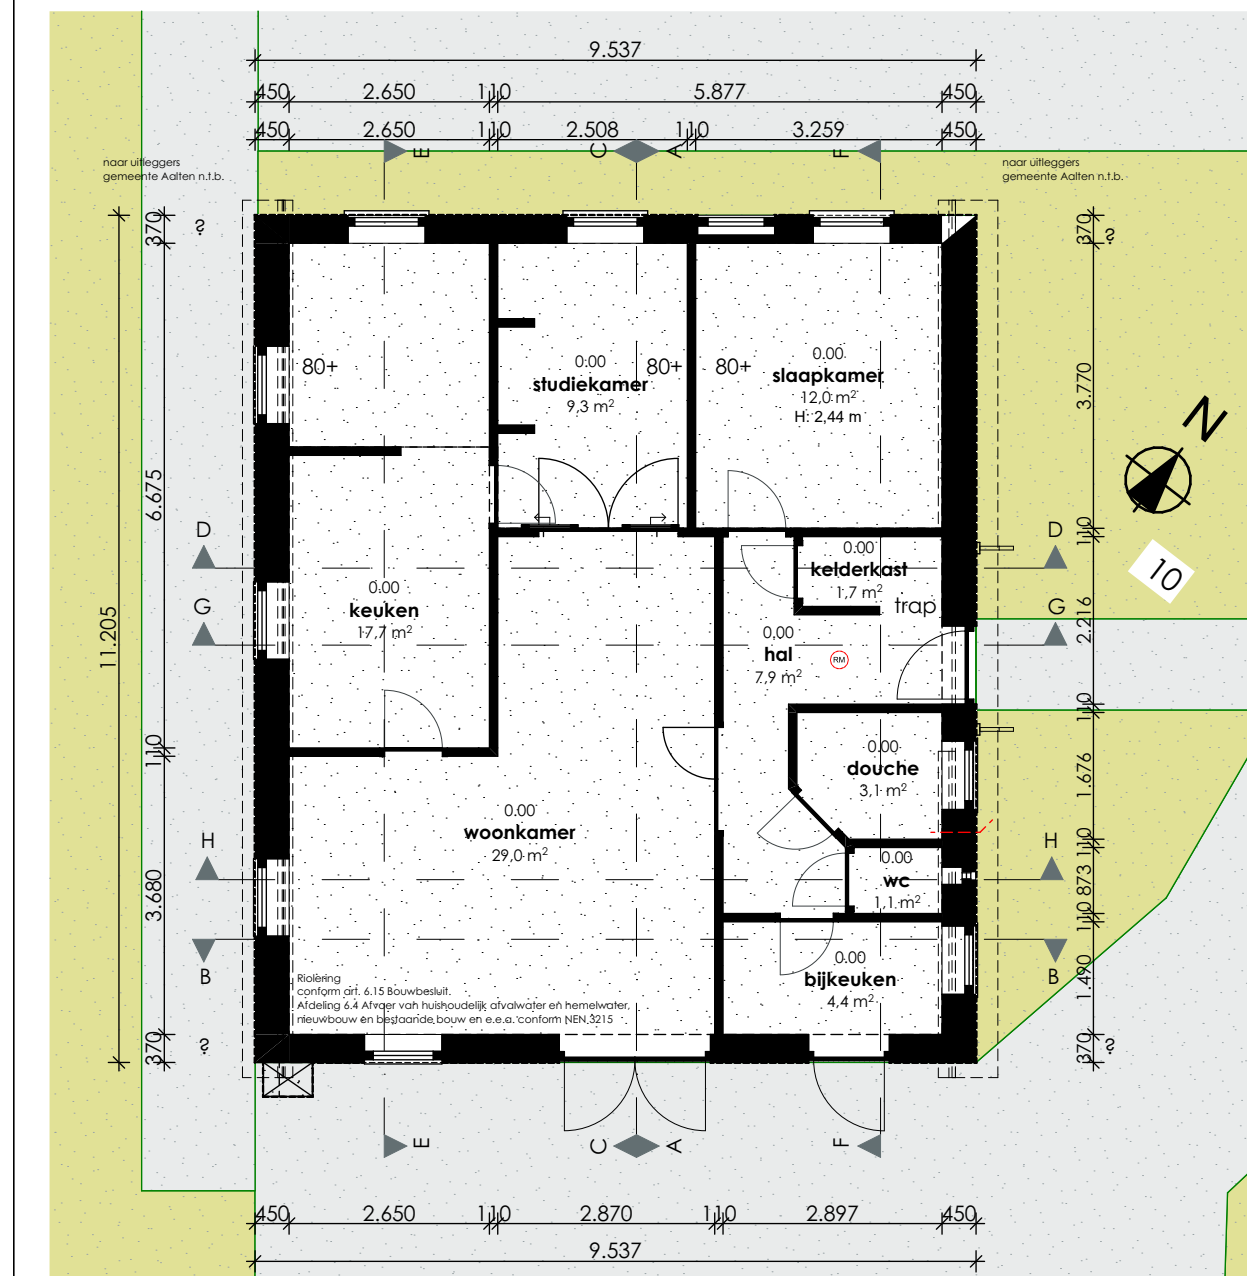


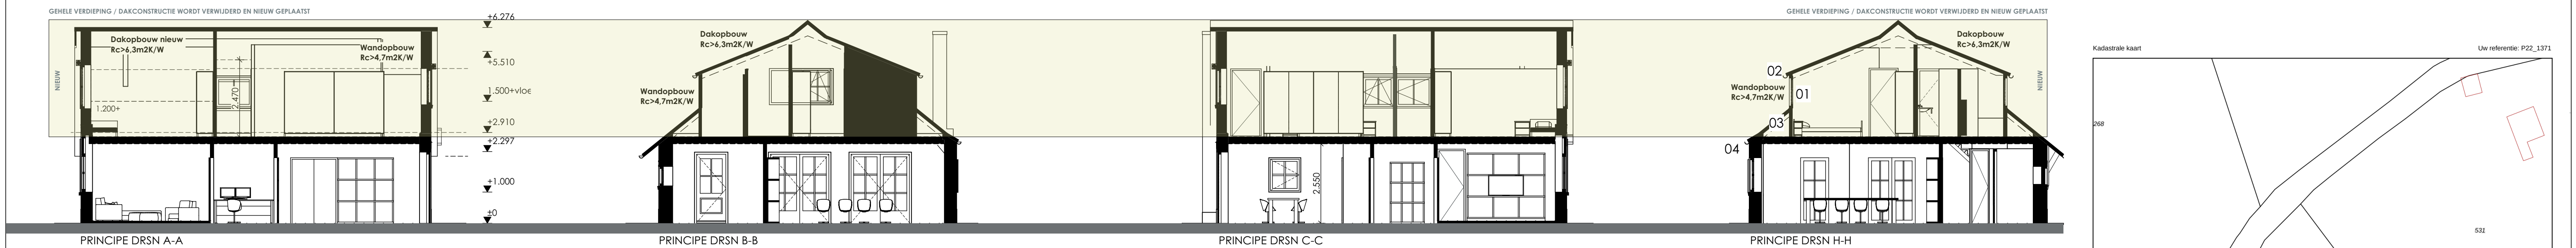


BEGANE GROND - BESTAAND -

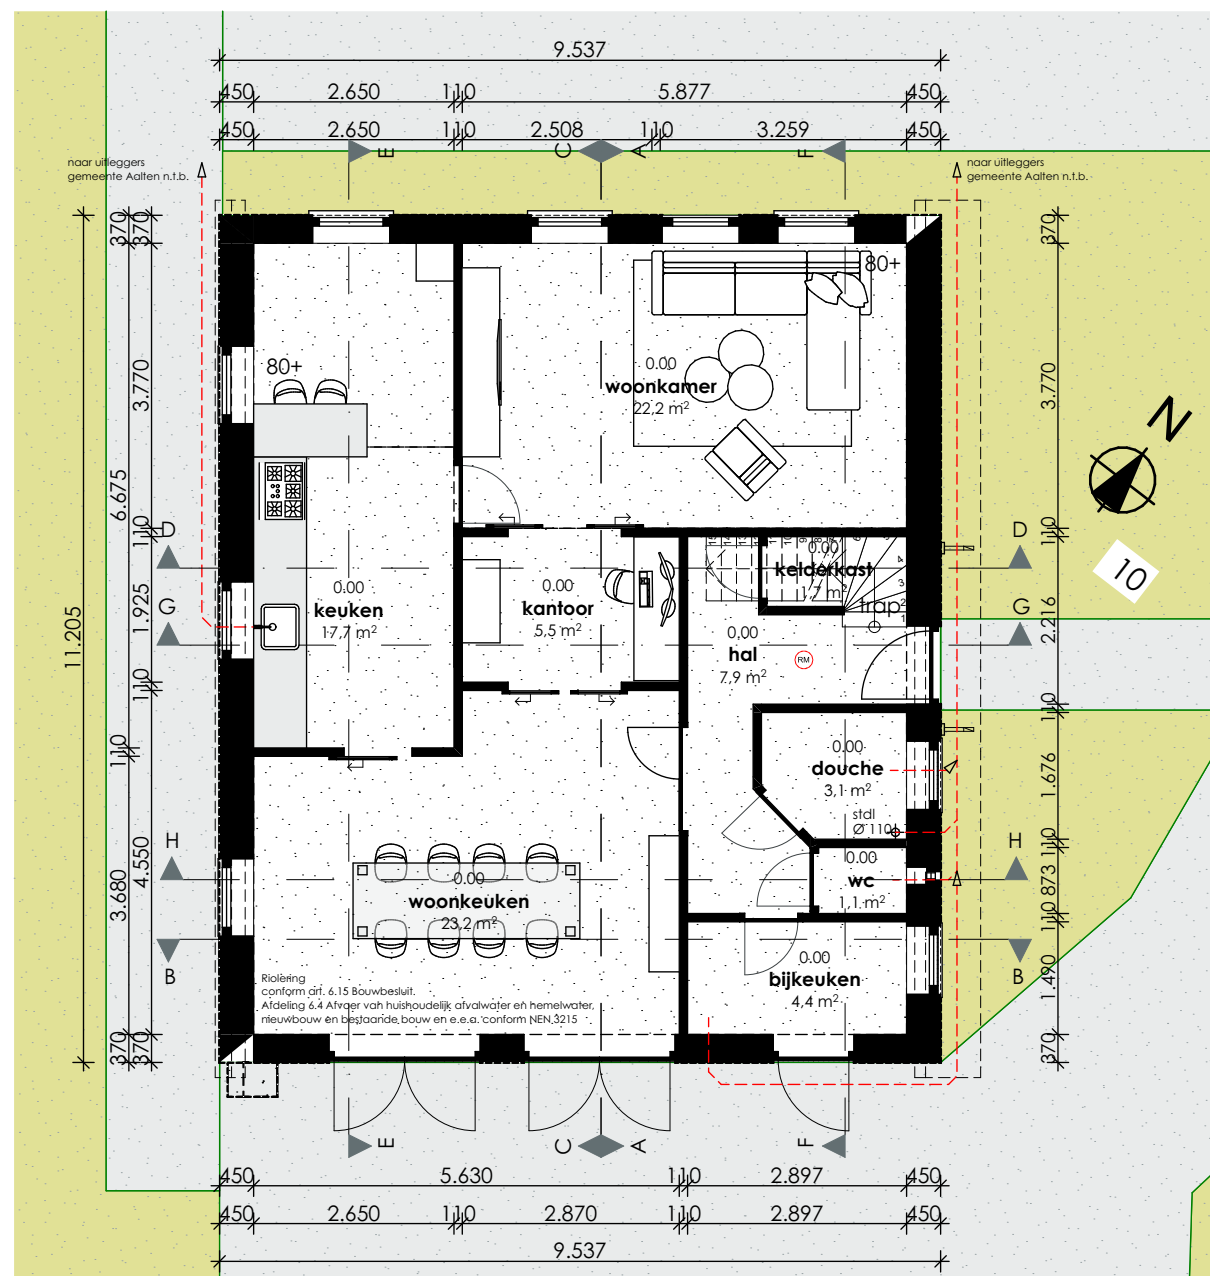

BEGANE GROND - NIEUW -

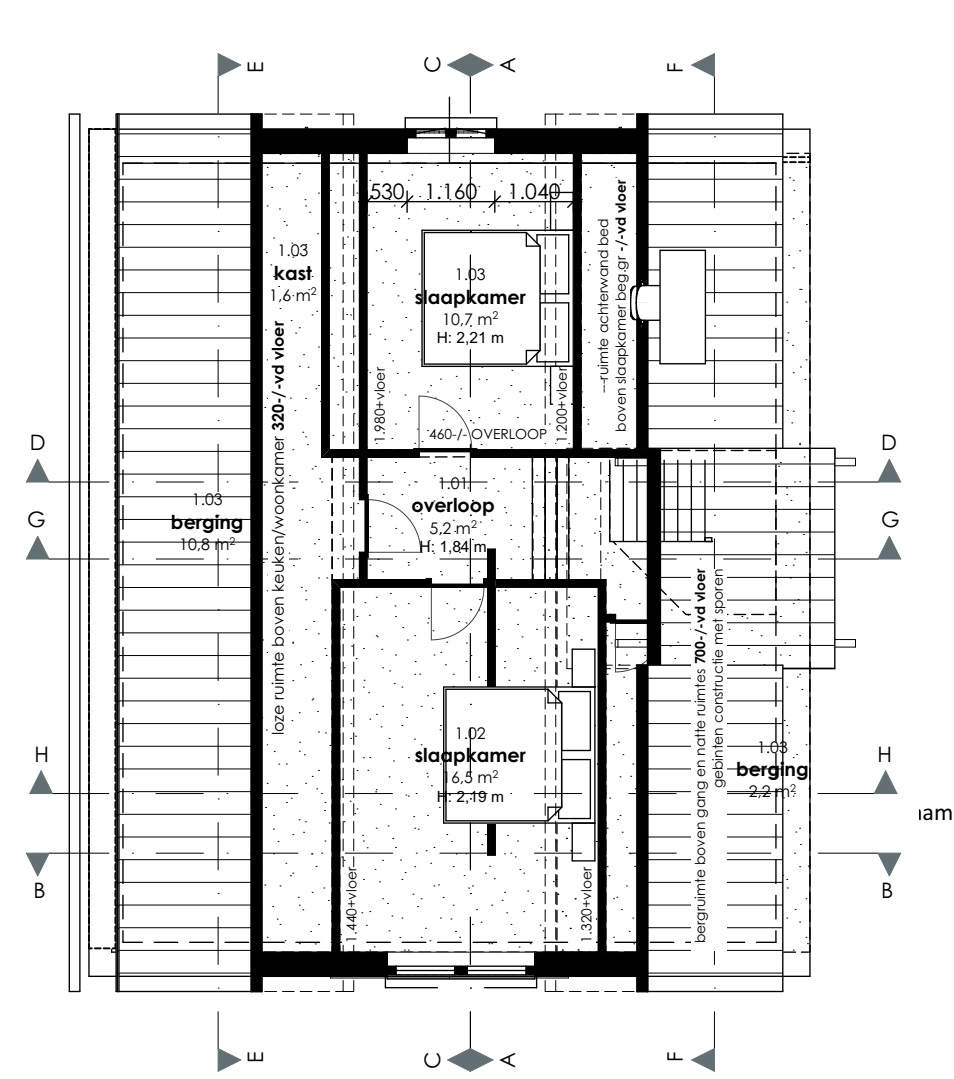


VERDIEPING - BESTAAND -

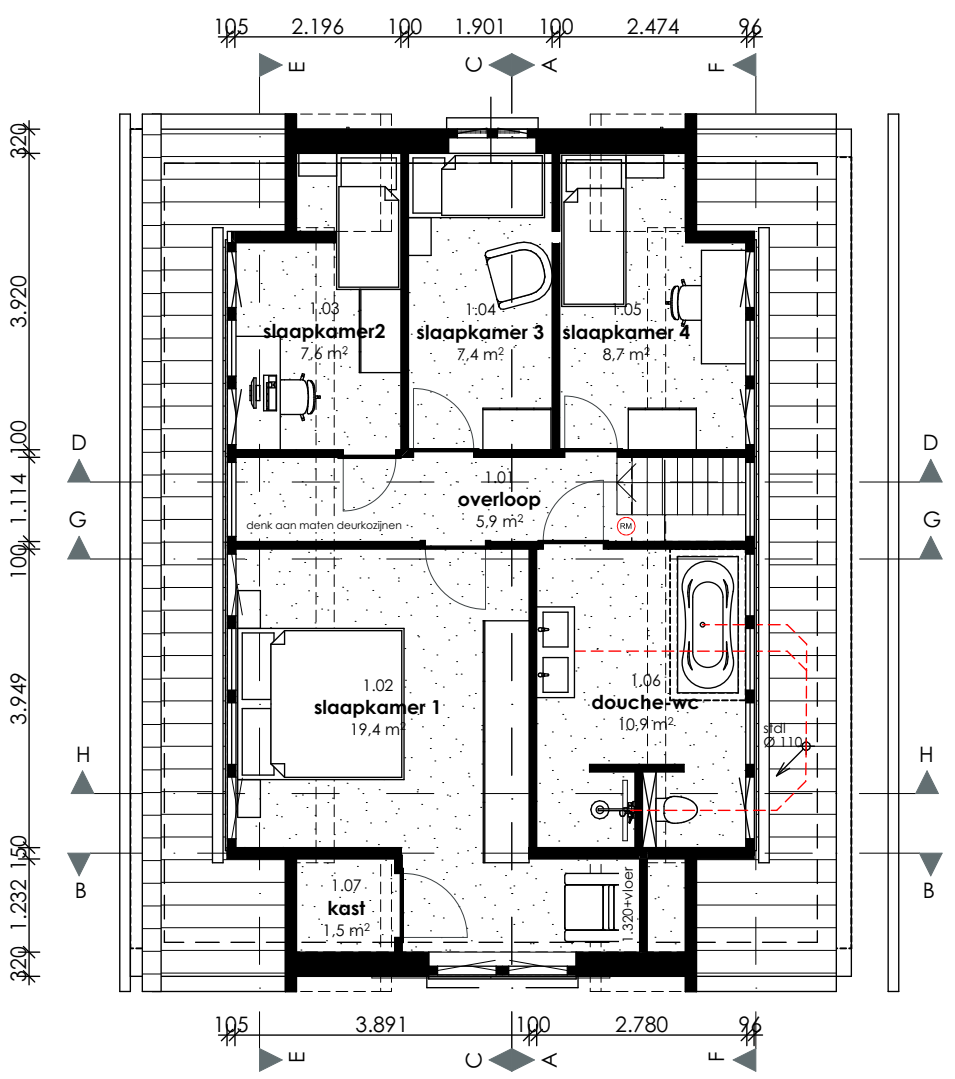

VERDIEPING - NIEUW -

Behoort bij besluit van college van burgemeester en wethouders van Aalten
WA-23-0007-600
d.d. 31-03-2023

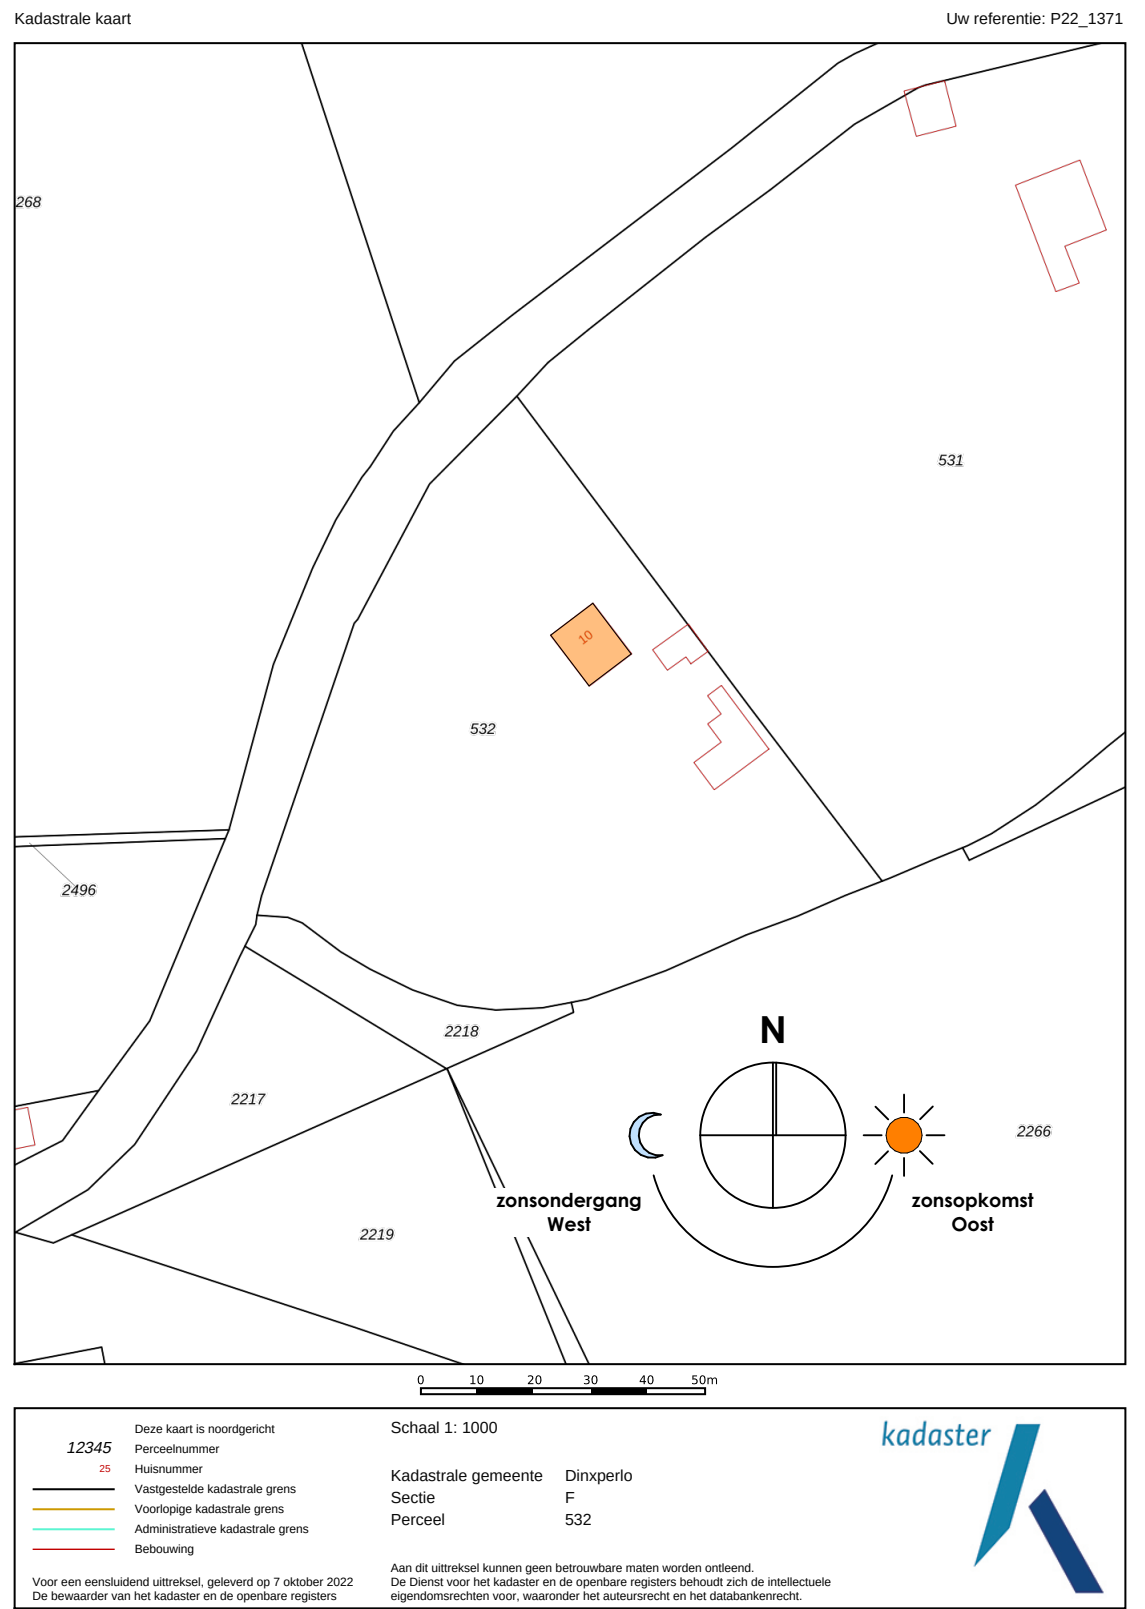

HOUT, STAAL EN BETONCONSTRUCTIES VOLGENS OPGAVE CONSTRUCTIEUR / RENOV. BOUWBESLUIT TOEGESTEMD VOLGENS OPGAVE ADVISOR / ALLE MATEN IN HET WERK CONTROLEREN EN INDIEN NOODIG AANPASSEN I.O.M. OPDRACHTGEVER

opdrachtgever:
fam. te Hennep - Burgers
Gelinkweg 10
7095 CB de Heurne

projectomschrijving:
verbouw woonboerderij aan de Gelinkweg 10 in de Heurne

onderdeel:
overzichtstekening ontwerp

werknnummer: P21_1371 **bladnummer:** OV-01

BOUWKUNDIG TEKEN- & ADVIESBURO
adres : Beggelderijk 1
7091 HD Dinxperlo
telefoon: 06 - 101 484 37
e-mail : info@tekenburo-milo.nl
internet : www.tekenburo-milo.nl

datum tekening : 21-11-2022
getekend door : R.Milosevic
schaal / formaat : 1:100 / A1
datum wijziging : 07-03-2023