


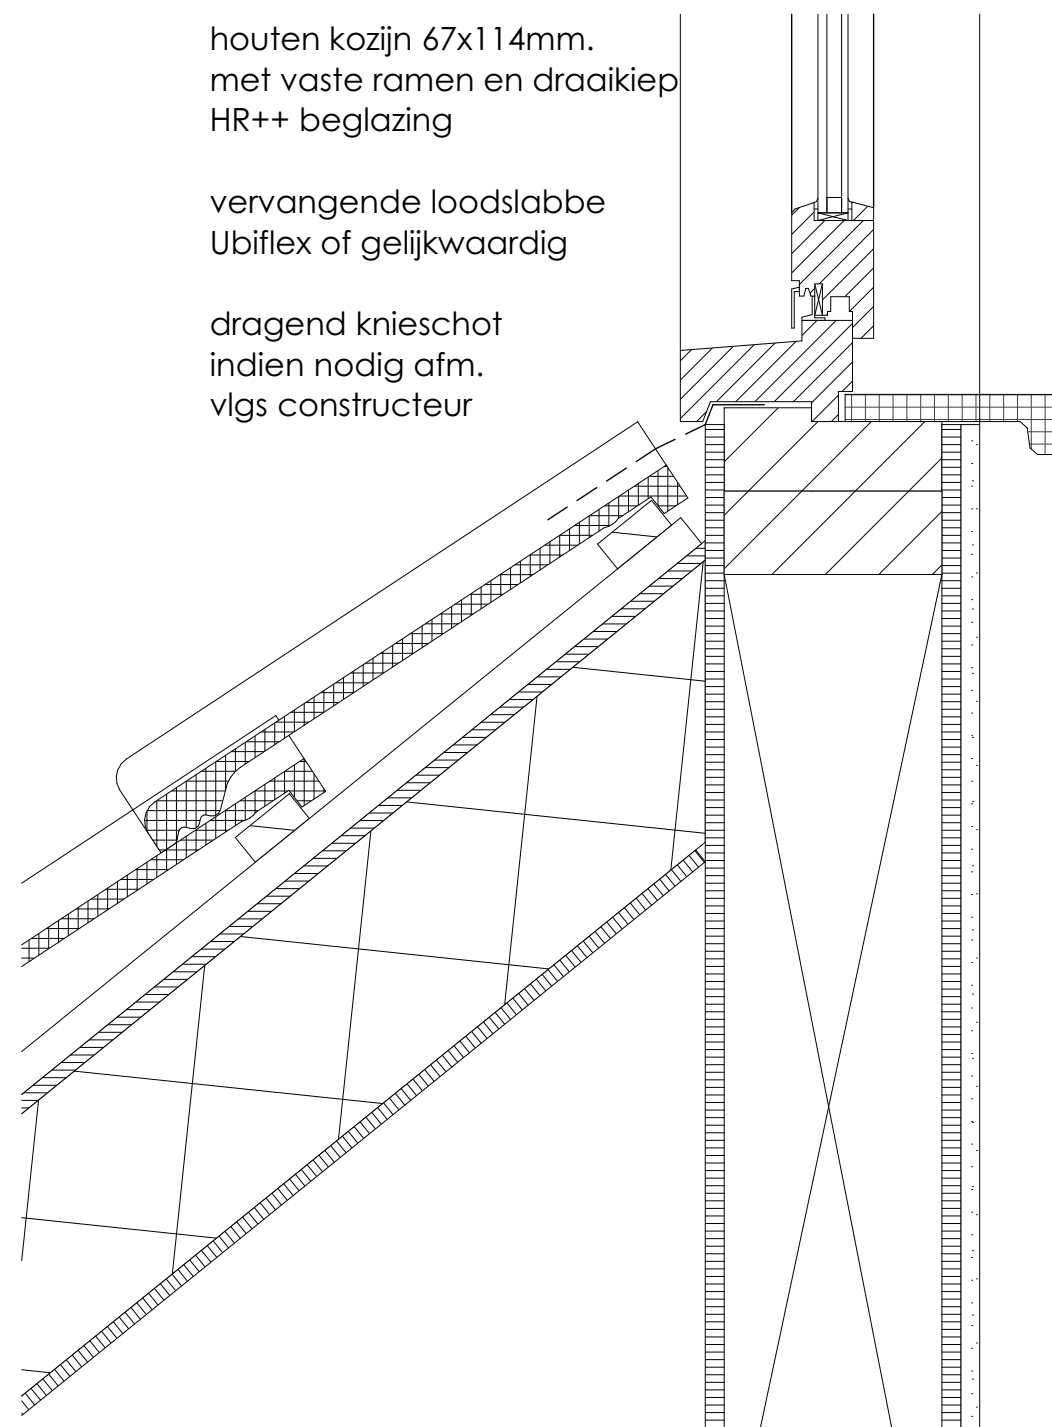

houten kozijn 67x114mm.  
met vaste ramen en draaiekiep  
HR++ beglazing

vervangende loodslabbe  
Ubiflex of gelijkwaardig

dragend knieshot  
indien nodig afm.  
vlgs constructeur



Behoort bij besluit van  
college van burgemeester  
en wethouders van Aalten

WA-23-0007-600  
d.d. 31-03-2023



tekeningnummer

Beggelderdijk 1 / 7091 HD Dinxperlo / 06 101 484 37

onderdeel

principe detail 03

**Gelinkweg 10, 7095 CB De Heurne**

[www.tekenburomilo.nl](http://www.tekenburomilo.nl)  
[info@tekenburomilo.nl](mailto:info@tekenburomilo.nl)

formaat: A3

schaal: 1:5

datum: 06-03-2023