
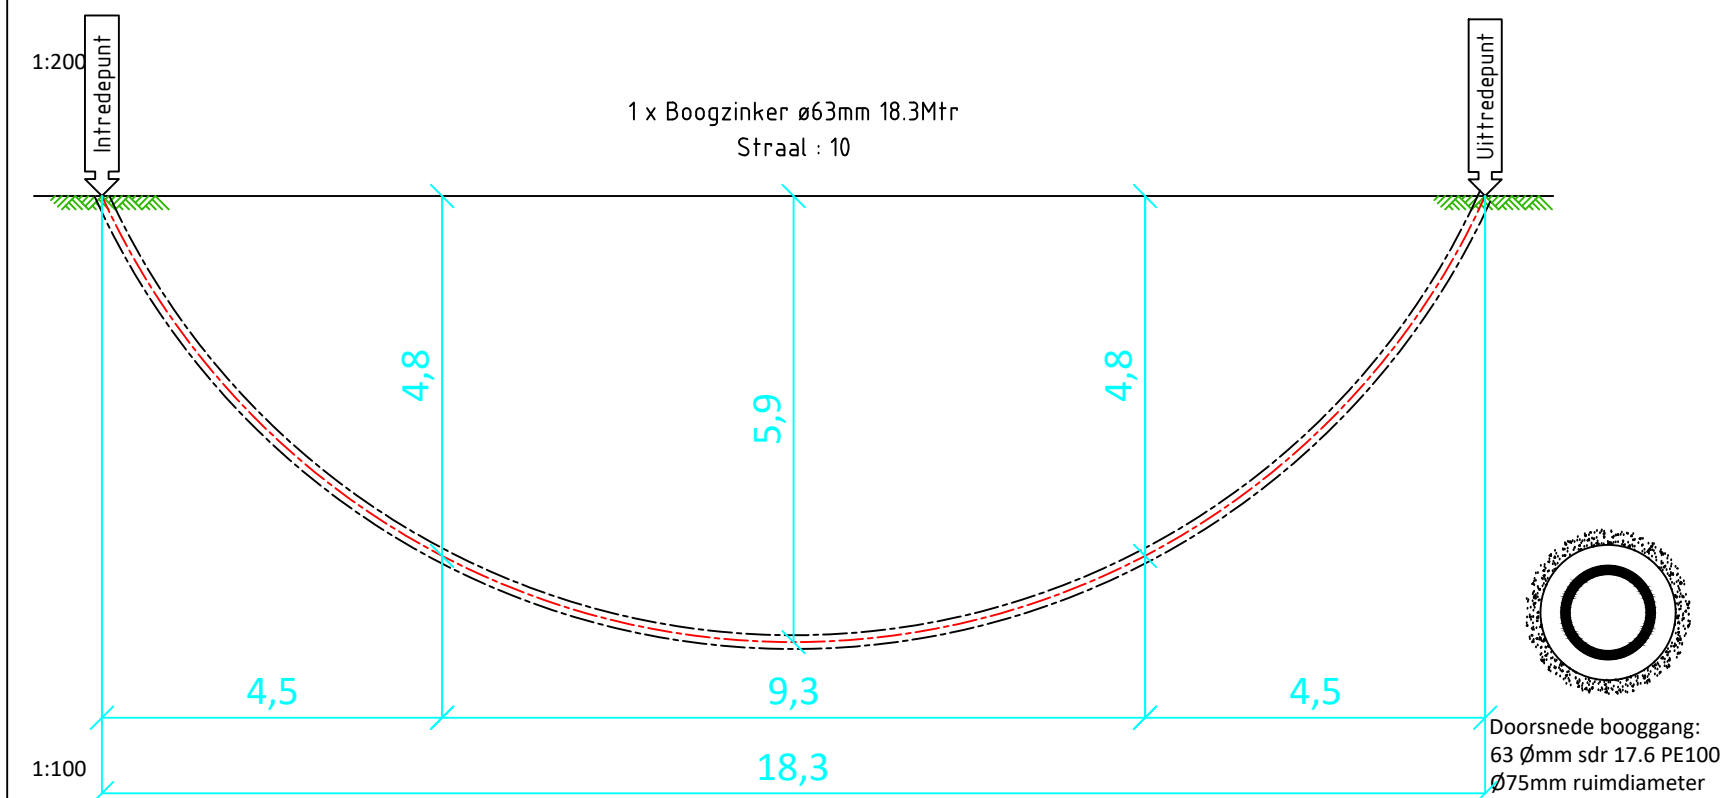


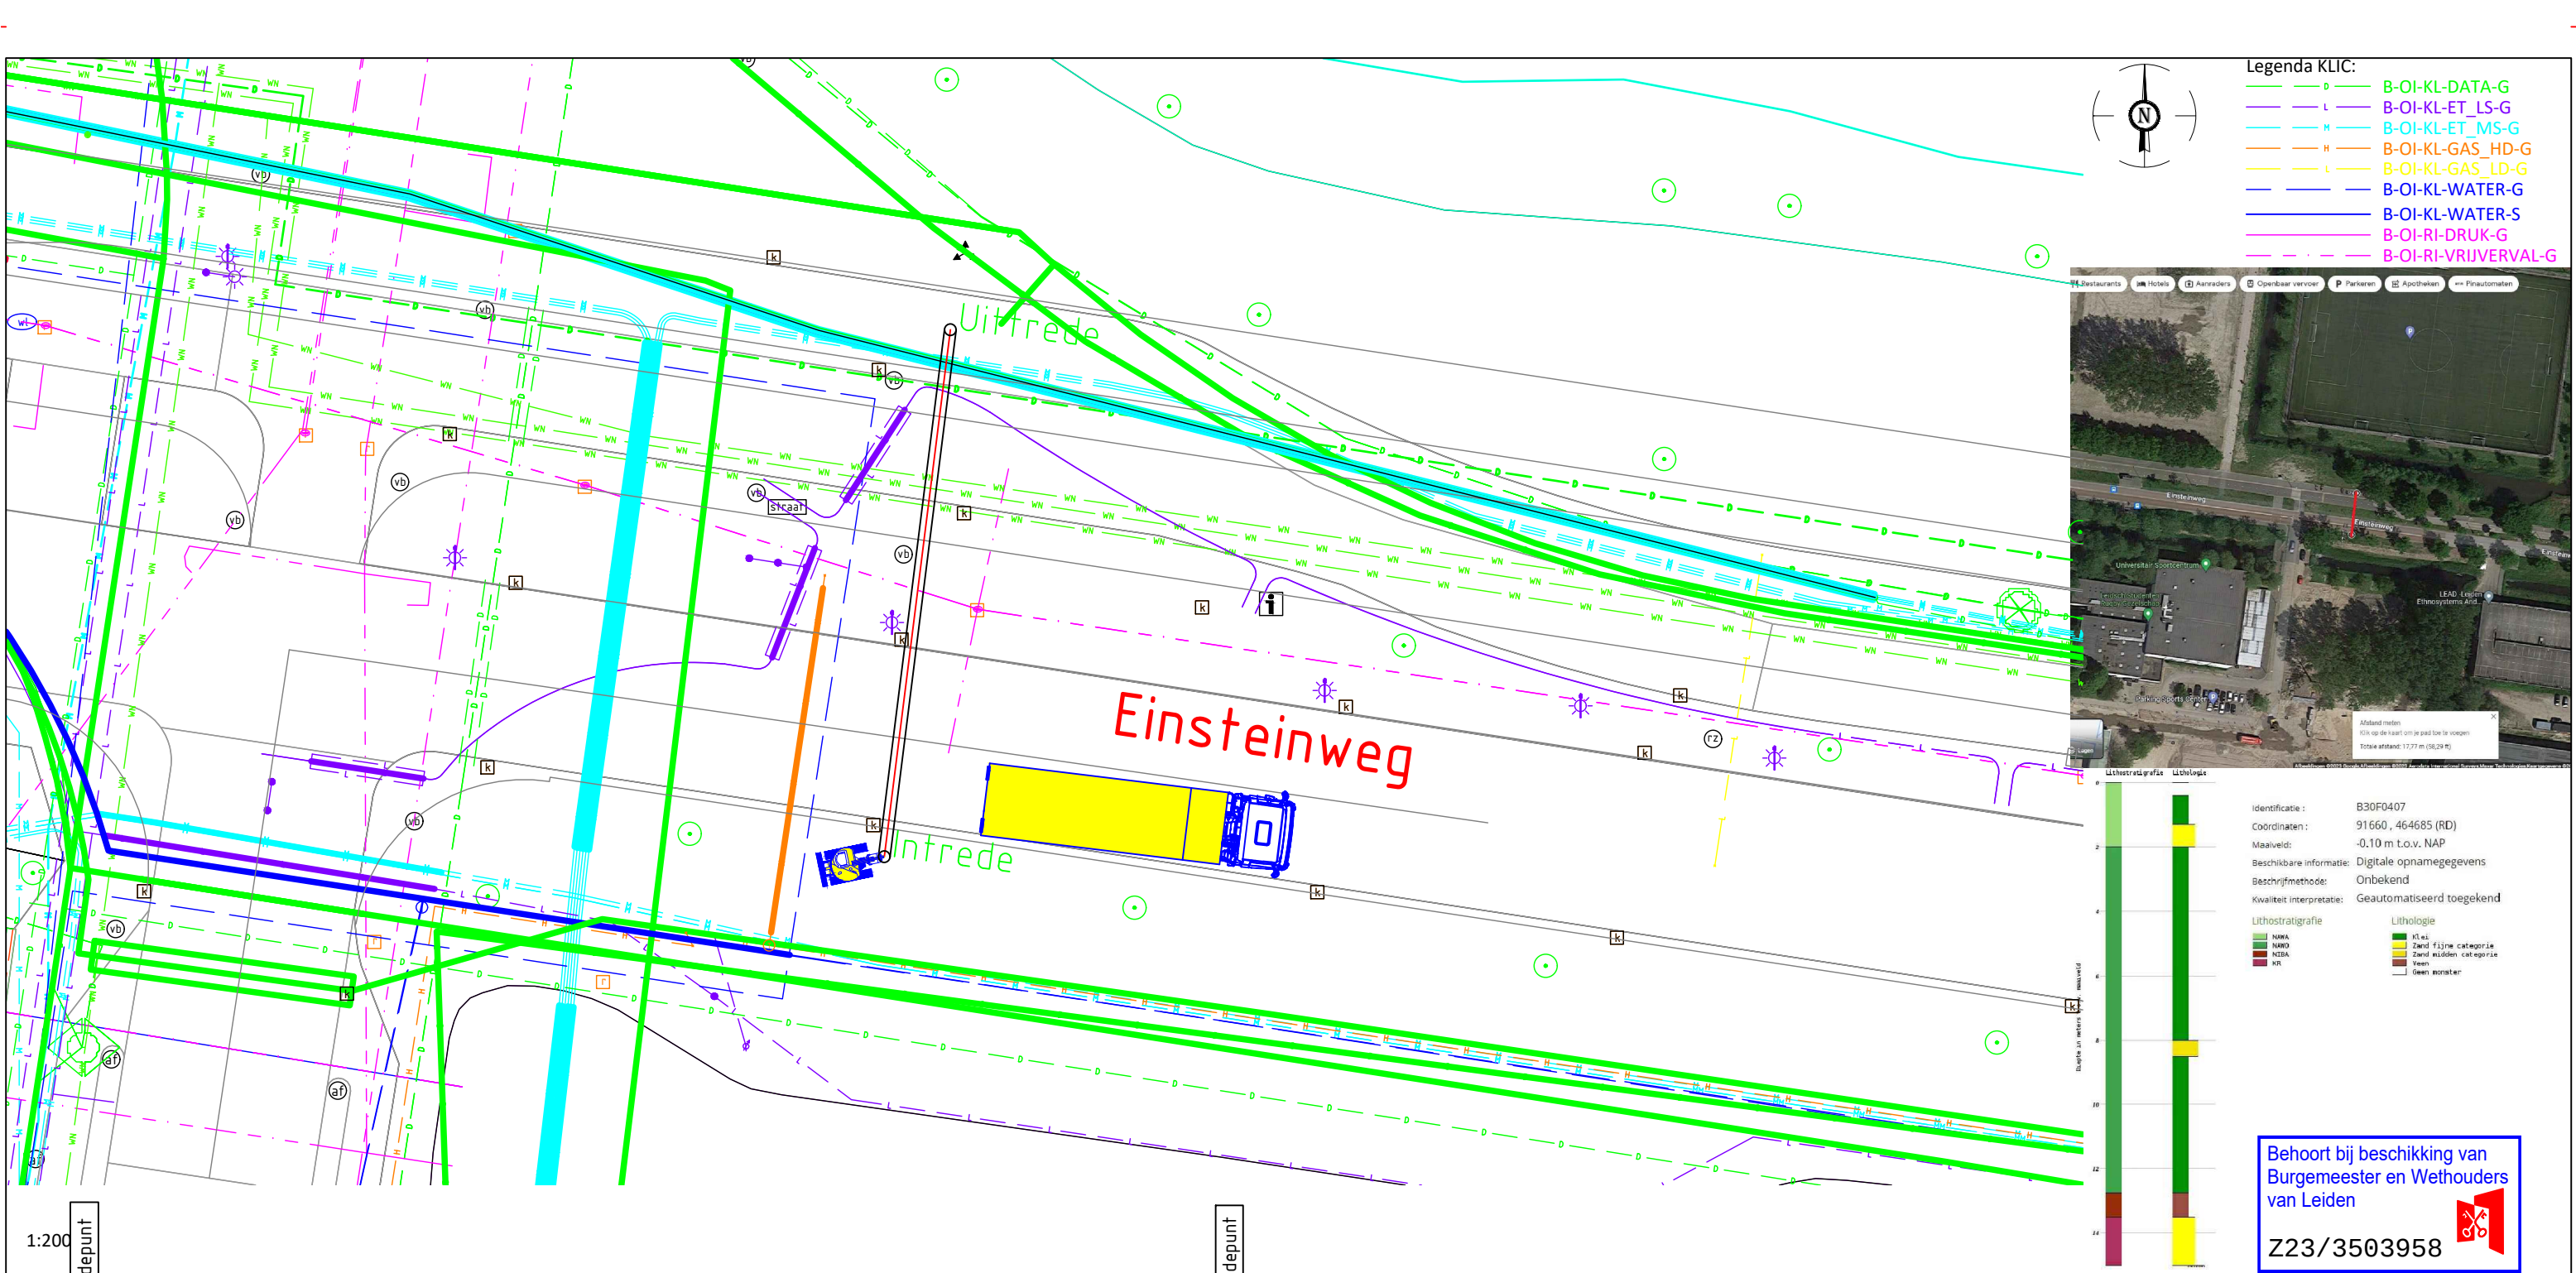

LET OP: Bovenstaande meetgegevens zijn bepaald in de tekening uitgaande van de opgeven lengte buis en afstand gemeten over het maaiveld. Deze maten kunnen afwijken van de werkelijkheid.

Opdrachtgever:	Allinq				
Proj. nr. opdrg.:	22-68674				
Klic nr.:	2300026227				
Einsteinweg / Leiden Zinker lengte 18.3 m / buis 24 m ø63 mm datum geboord n.t.b.			Ravesteijn IJsselstein BV Adres: Handelsweg 6 3401 ME IJsselstein Telefoon: 030 - 2679223 Mail: Info@ravesteijnijsselstein.nl		
Getekend:	Bjorn van der Bilt	Datum	28-2-2023	Blad:	01
Gecontroleerd:	Edwin Hoogendoorn	Datum	28-2-2023	Formaat:	A3
		Meet methode:	Stonex	Schaal:	Zie tek.
Status:	Boogplan	Intrede :	X = 91732.6489	Y = 464670.5690	Z = 0.0000
Versie:	A	Uitrede :	X = 91734.9263	Y = 464688.7216	Z = 0.0000