


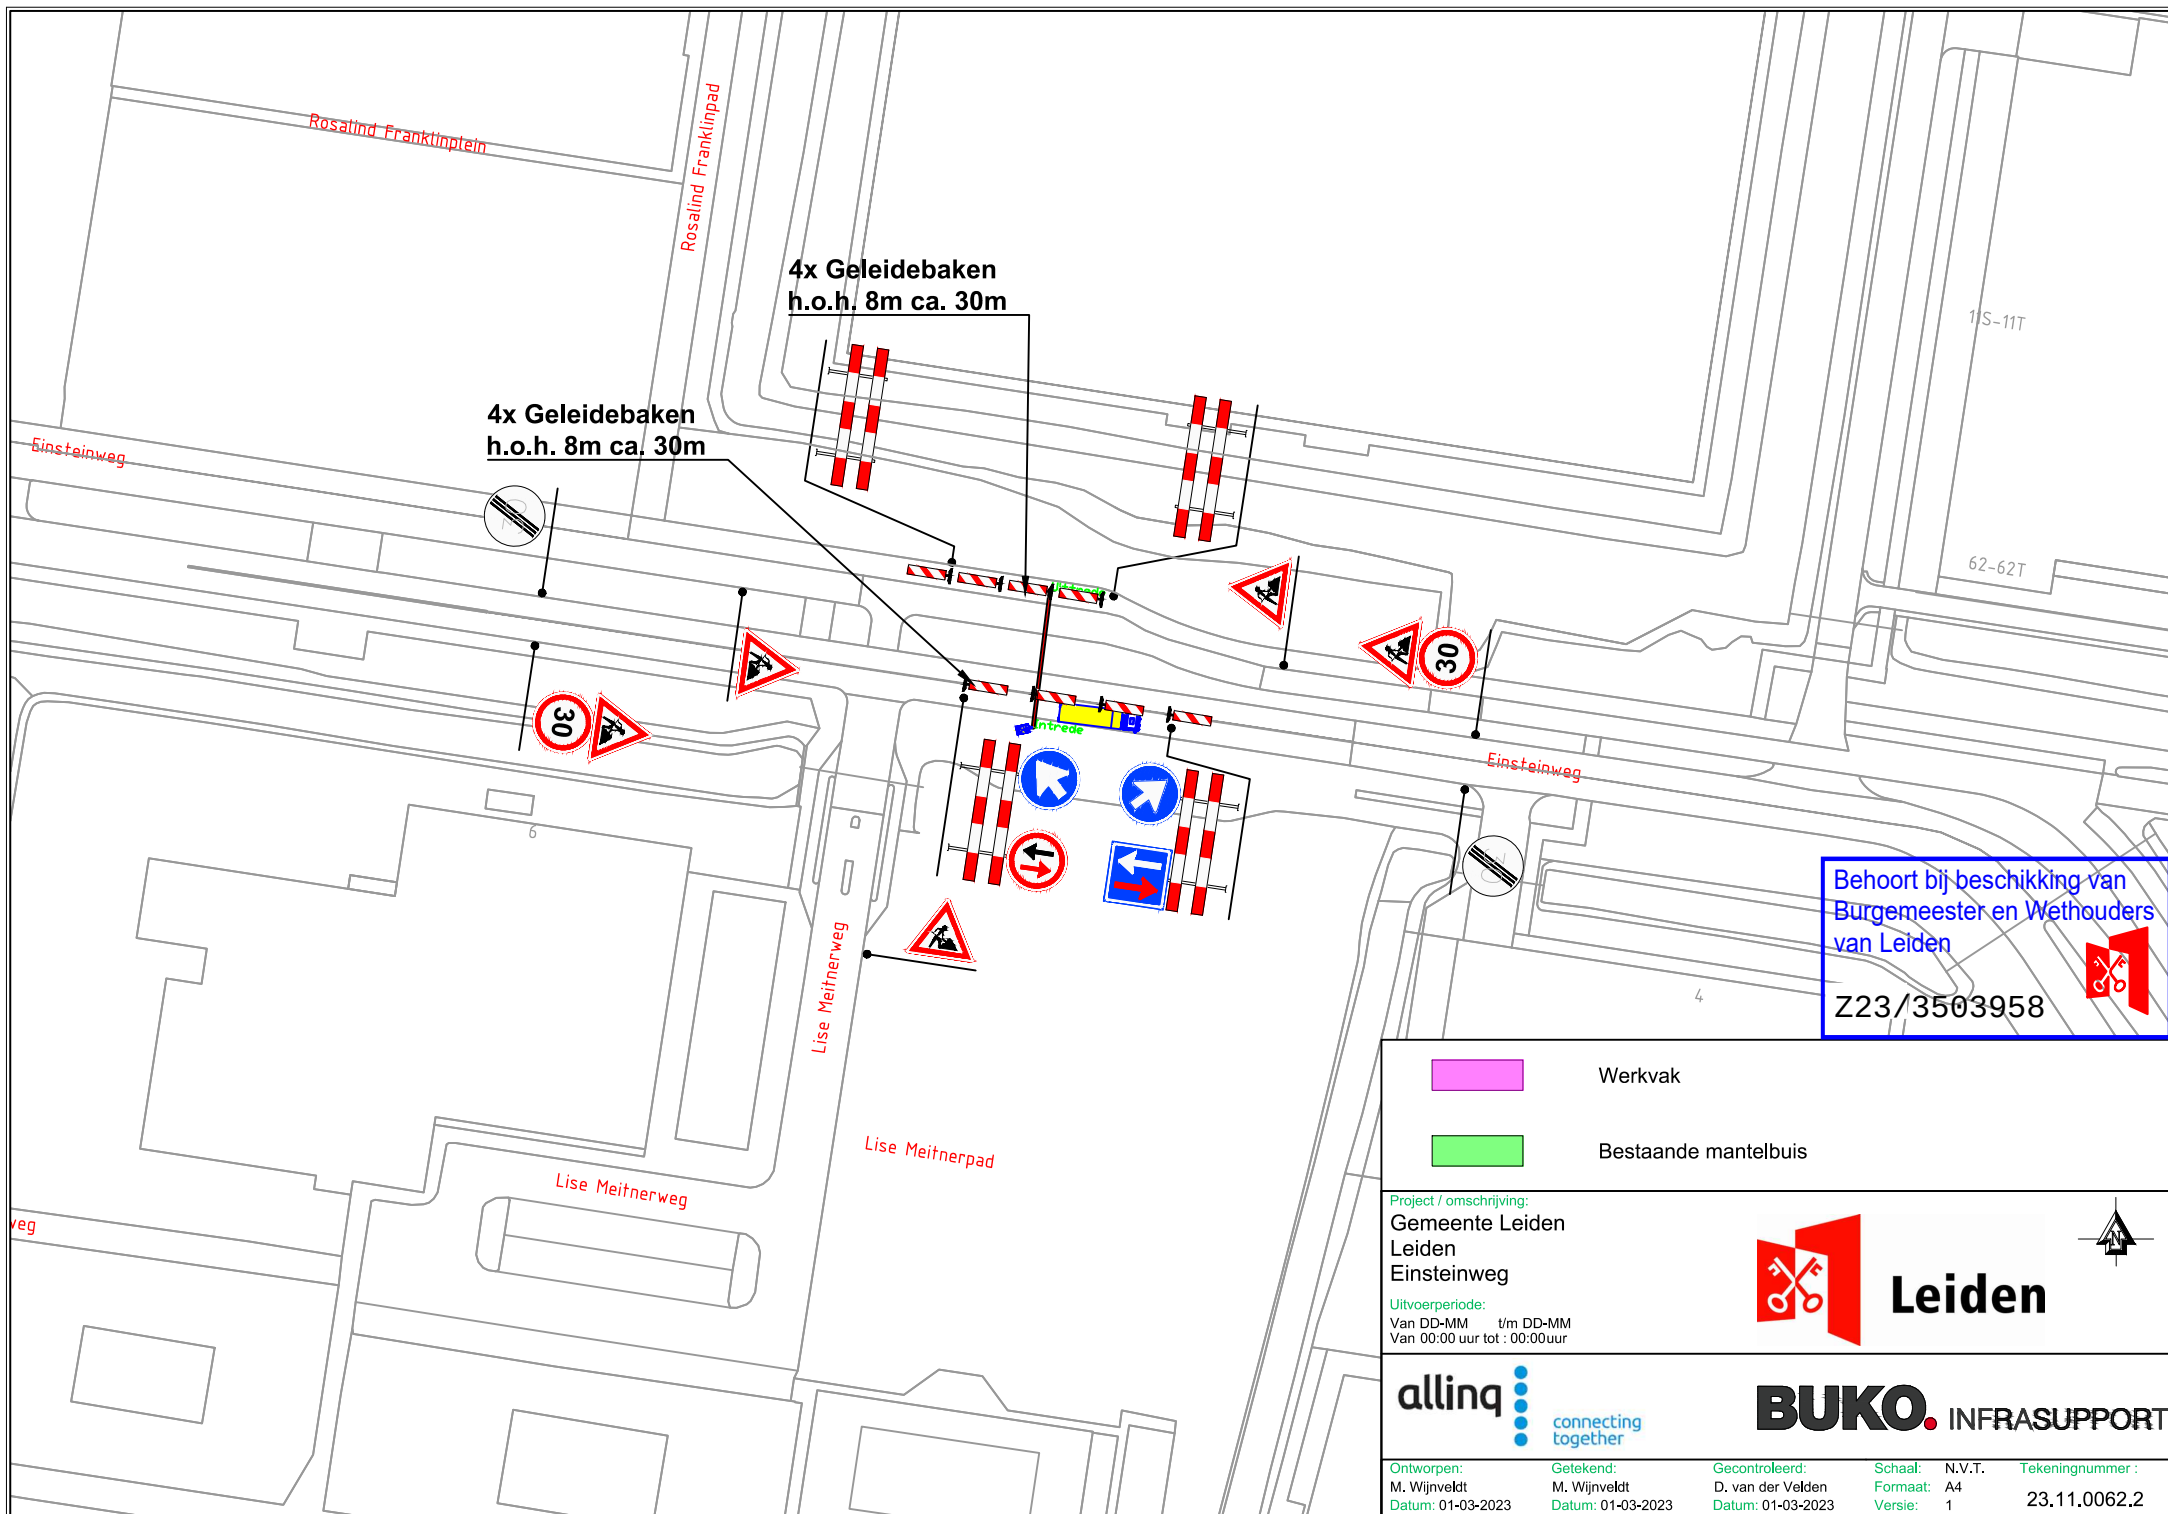

Werkvak



Bestaande mantelbuis

Project / omschrijving:
Gemeente Leiden
Leiden
Einsteinweg
Uitvoerperiode:
Van DD-MM t/m DD-MM
Van 00:00 uur tot : 00:00uur



Leiden



BUKO. INFRASUPPORT

Ontworpen:
M. Wijnveldt
Datum: 01-03-2023

Getekend:
M. Wijnveldt
Datum: 01-03-2023

Gecontroleerd:
D. van der Velden
Datum: 01-03-2023

Schaal: N.V.T.
Formaat: A4
Versie: 1

Tekeningnummer :
23.11.0062.2