



1



B

B

Hoeveelhedenstaat

- nieuw:
- 1x flespaal + E04-bord + onderbord 'uitsluitend opladen elektrisch vervoer' + onderbord OB504 [alleen rechterpijl]; type I
 - 1x symbooltegel laadpunt, 40x40x8 cm
 - 4x BSS wit, 21x10x8 cm
- verplaatsen:
-
- verwijderen:
-

Locatie

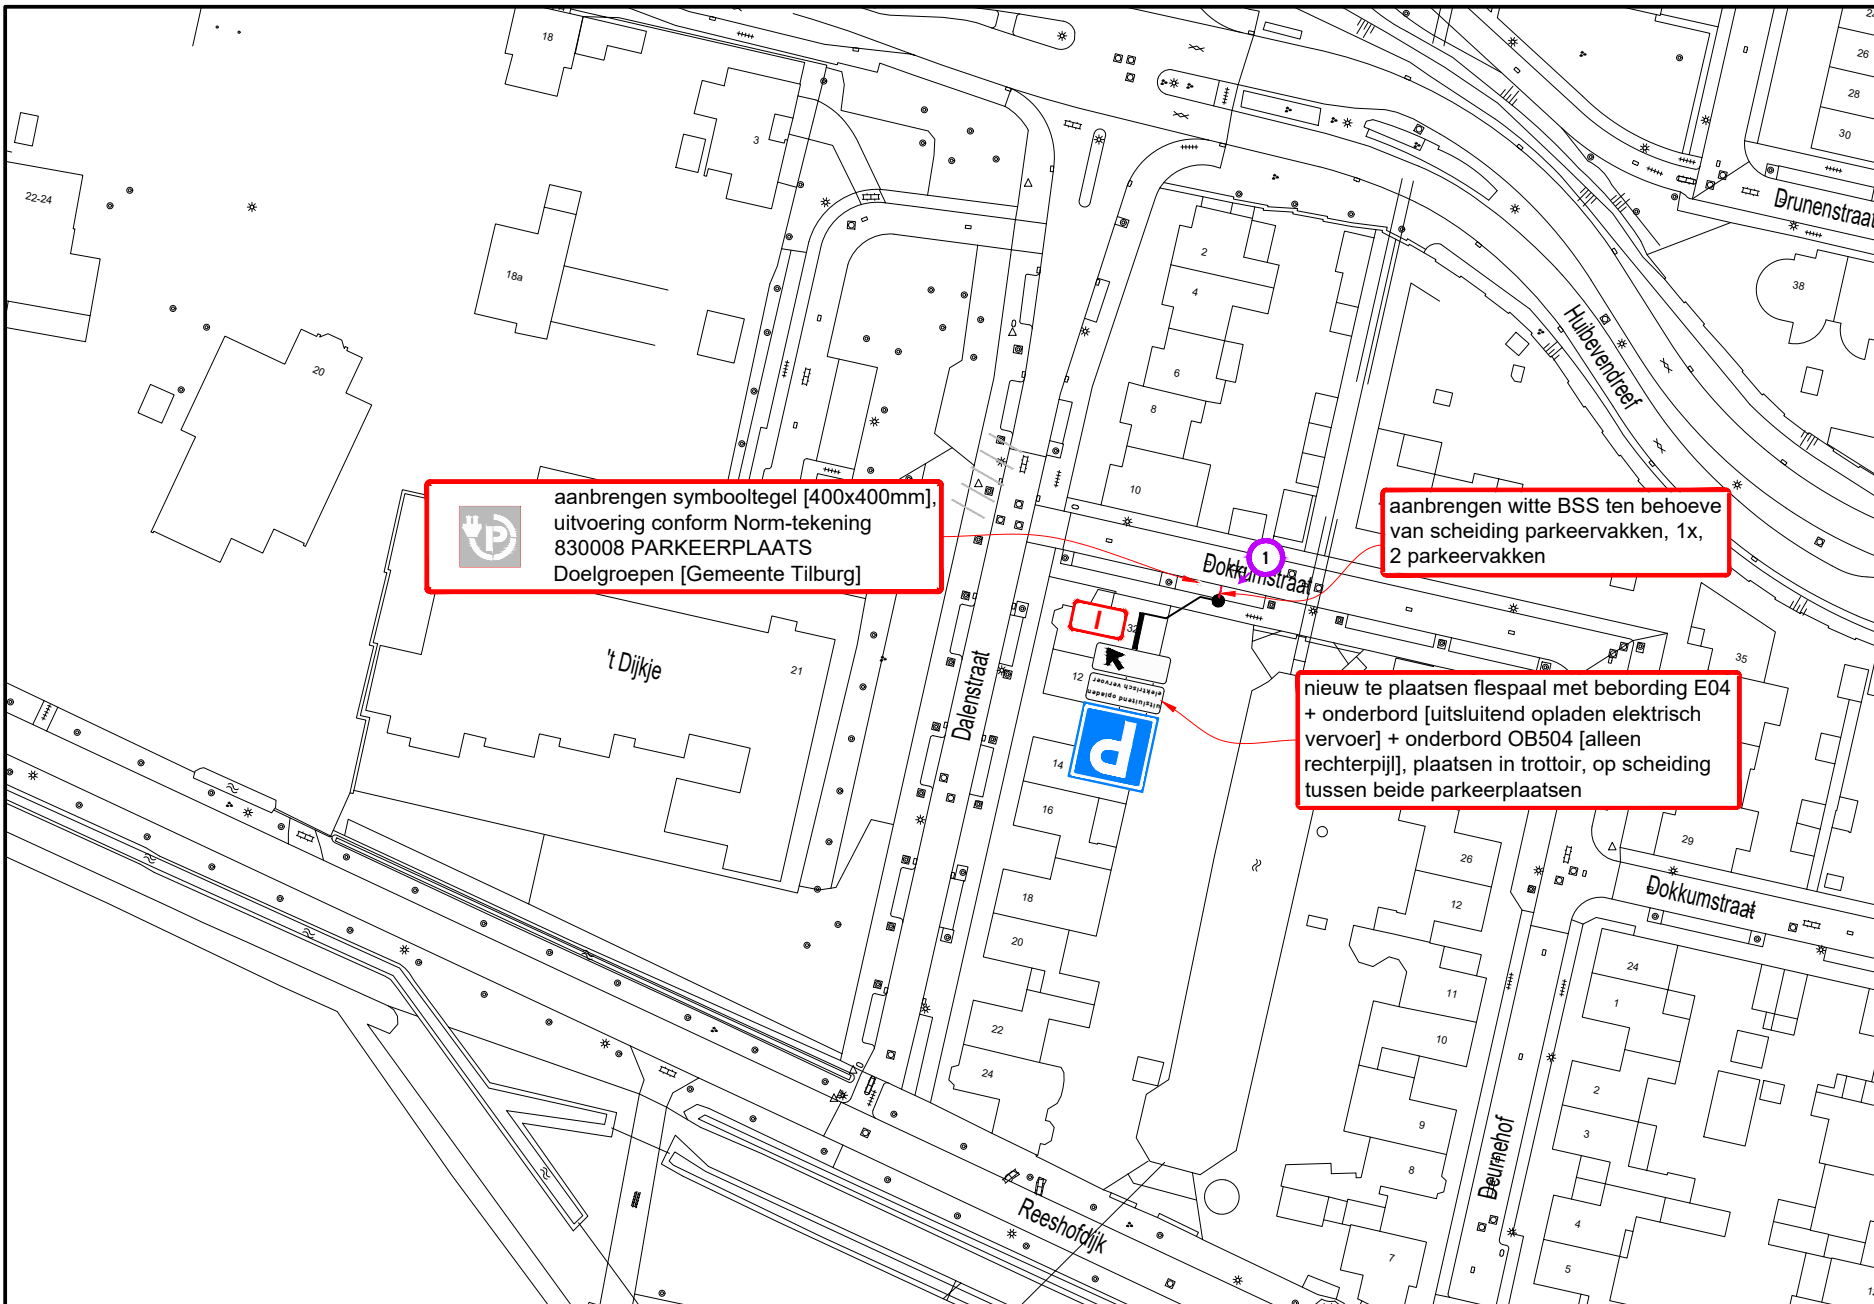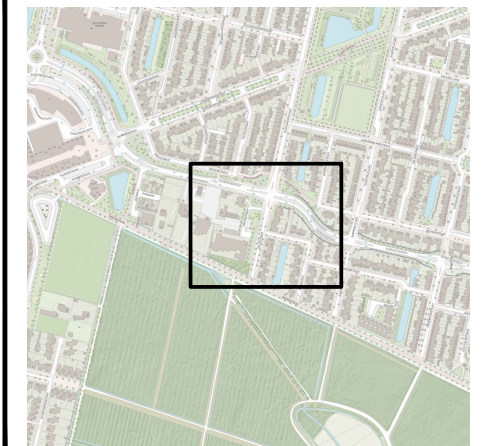

A

Detail bestrating / markering



Legenda



orientatie

afmetingen standaard RVV-bebording

vormgeving bord	maat	type bord			
		I	II	III	IV
rond	diameter	400	600	800	1000
driehoek	zijde	500	700	900	1100
vierkant	zijde	400	600	800	1000
rechthoek	breedte	300	400	600	800
	hoogte	450	600	900	1200
achthoek	hoogte	X	700	900	X

plaatsing RVV-bebording

- hoogte onderkant bebording ten opzichte van verharding bedraagt minimaal 2,20 m
- bebording bevestigen op flespaal, tenzij anders vermeld



www.vevon.nl
Tet: 013-2132202

opdrachtgever:



Laadpaal Dalenstraat 4 te Tilburg

Permanente verkeersmaatregelen
Verzamelverkeersbesluit 12

getekend:	W. Vaartjes	13-03-23
gecontroleerd:	P. Kraan	13-03-23
vrijgegeven:	M. Jacobs	13-03-23
versie:	CONCEPT II	
schaal:	1:1000	formaat: A3

© Vevon B.V.

tekeningnummer: 202315604-021