


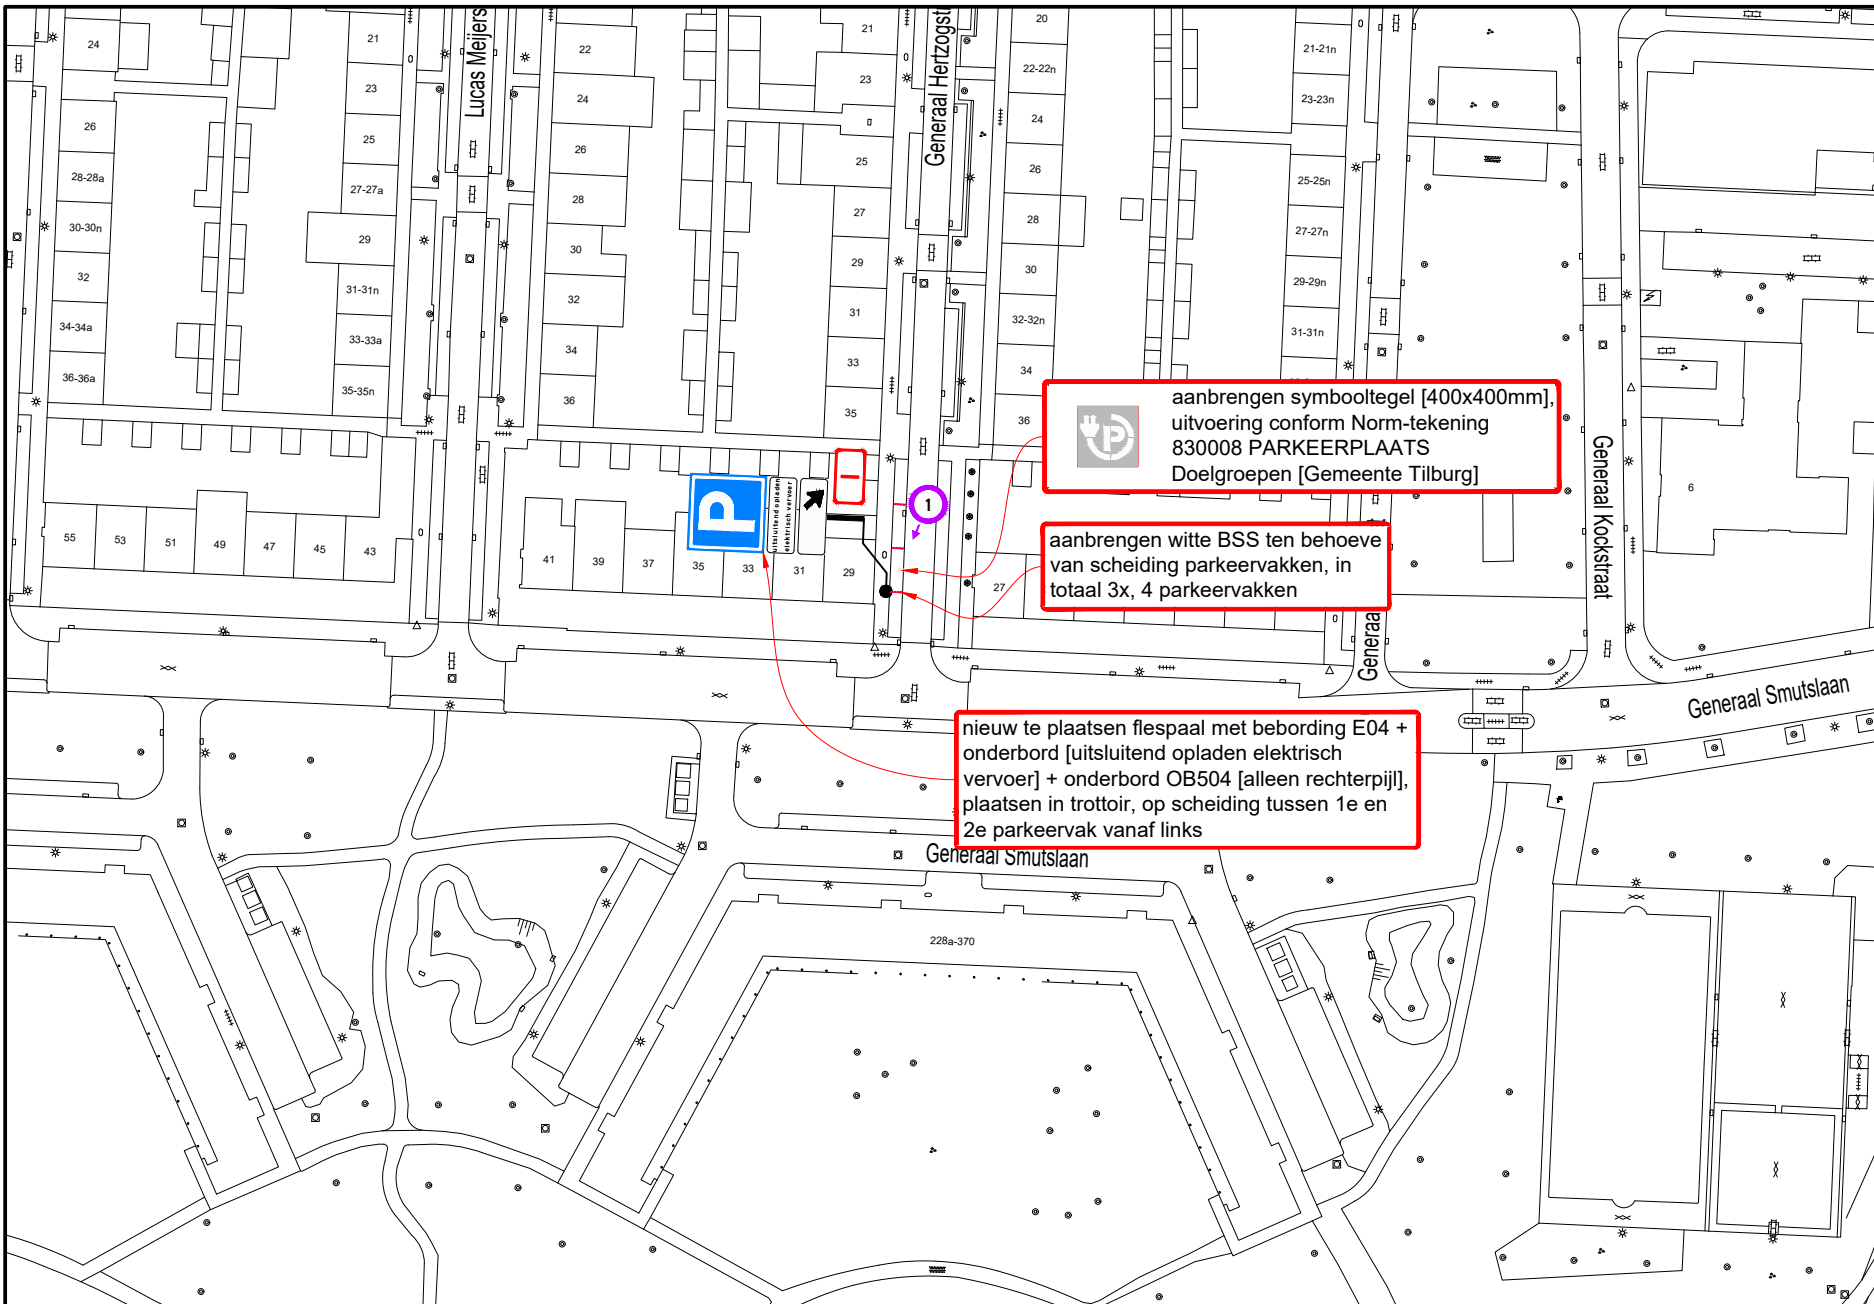

B

B



A

Hoeveelhedenstaat

- nieuw:
- 1x flespaal + E04-bord + onderbord 'uitsluitend opladen elektrisch vervoer' + onderbord OB504 [alleen rechterpijl]; type I
 - 1x symbooltegel laadpunt, 40x40x8 cm
 - 12x BSS wit, 21x10x8 cm


verplaatsen:

-


verwijderen:

-

Locatie

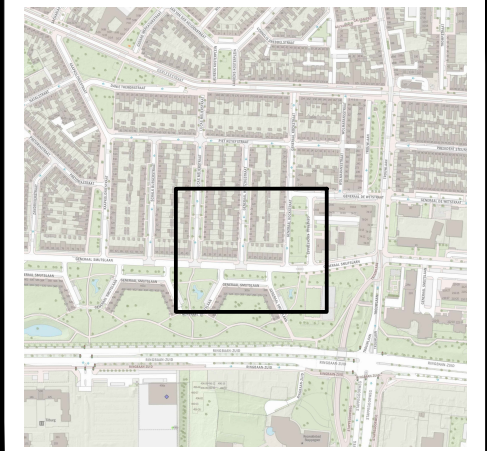

Detail bestrating / markering

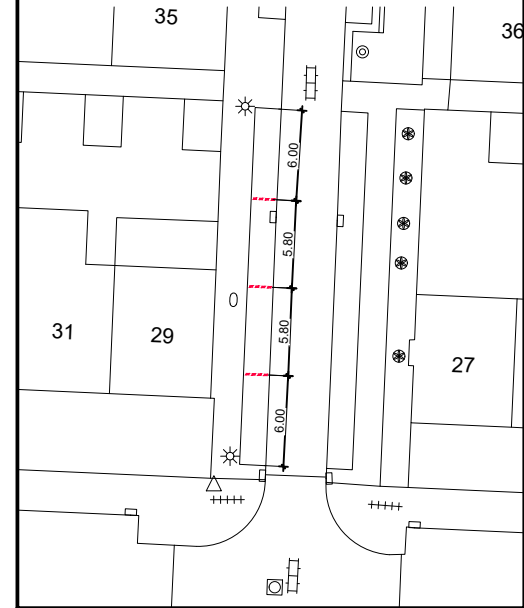

Legenda



orientatie

afmetingen standaard RVV-bebording

vormgeving bord	maat	type bord			
		I	II	III	IV
rond	diameter	400	600	800	1000
driehoek	zijde	500	700	900	1100
vierkant	zijde	400	600	800	1000
rechthoek	breedte	300	400	600	800
	hoogte	450	600	900	1200
achthoek	hoogte	X	700	900	X

plaatsing RVV-bebording

- hoogte onderkant bebording ten opzichte van verharding bedraagt minimaal 2,20 m
- bebording bevestigen op flespaal, tenzij anders vermeld



www.vevon.nl
Tet: 013-2132202



Laadpaal Generaal Smutslaan 25 te Tilburg
Permanente verkeersmaatregelen
Verzamelverkeersbesluit 12

opdrachtgever:	GEMEENTE TILBURG	
getekend:	W. Vaartjes	02-03-23
gecontroleerd:	P. Kraan	02-03-23
vrijgegeven:	M. Jacobs	02-03-23
versie:	CONCEPT I	

© Vevon B.V. **tekeningnummer: 202315604-035** **schaal: 1:1000** **formaat: A3**

Niets van deze tekening mag worden vervoerdigd en / of openbaar gemaakt d.m.v. druk, fotokopie, microfilm of op welke andere wijze ook, zonder voorafgaande schriftelijke toestemming van Vevon B.V., noch zonder de afgeleverde tekening te vernietigen. Het is vervaardigd.