




B

1

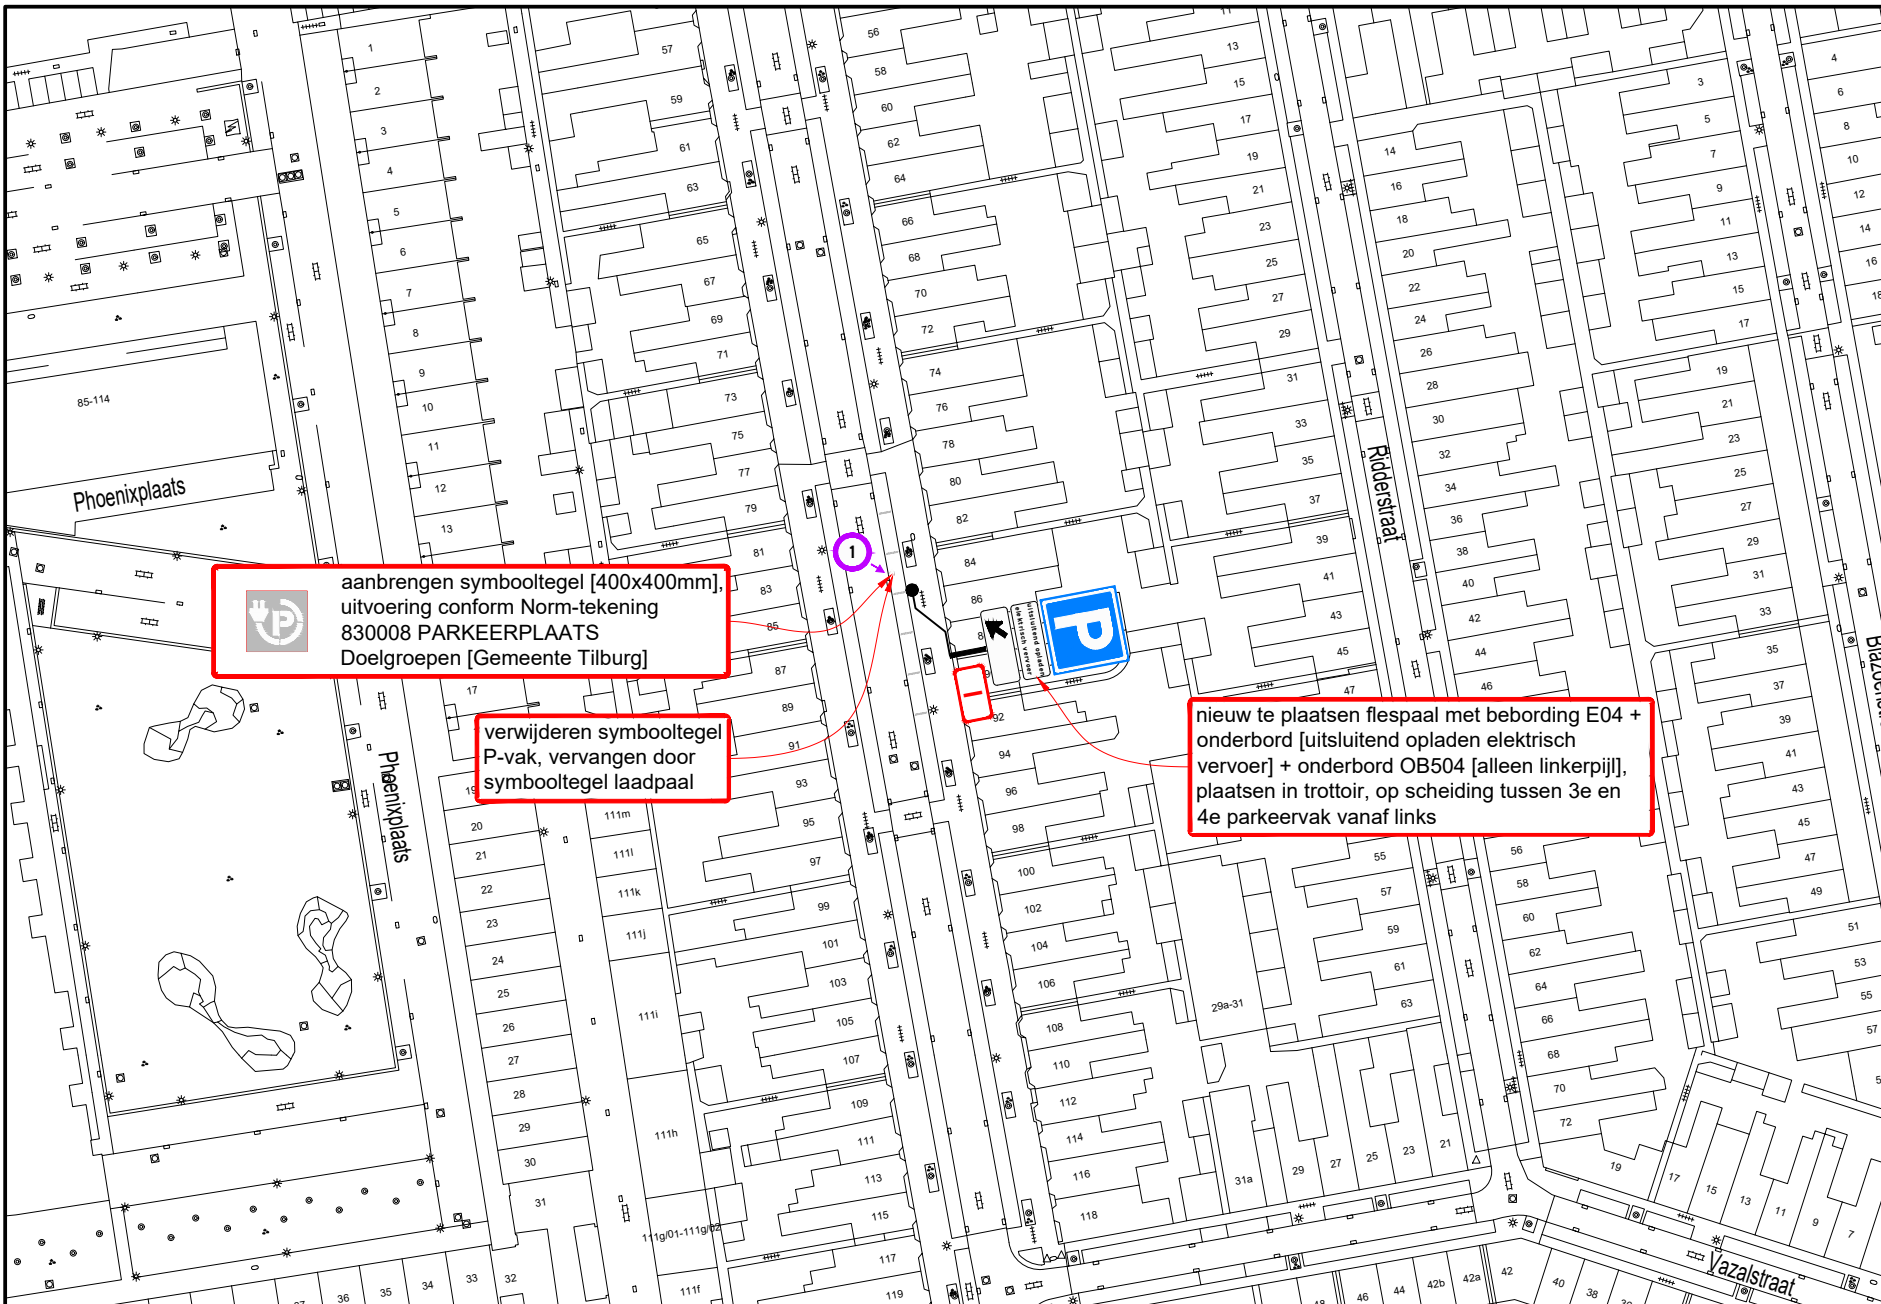

A

aanbrengen symbooltegel [400x400mm], uitvoering conform Norm-tekening 830008 PARKEERPLAATS Doelgroepen [Gemeente Tilburg]


verwijderen symbooltegel P-vak, vervangen door symbooltegel laadpaal

nieuw te plaatsen flespaal met bebording E04 + onderbord [uitsluitend opladen elektrisch vervoer] + onderbord OB504 [alleen linkerpijl], plaatsen in trottoir, op scheiding tussen 3e en 4e parkeervak vanaf links

Hoeveelhedenstaat

- nieuw:
- 1x flespaal + E04-bord + onderbord 'uitsluitend opladen elektrisch vervoer' + onderbord OB504 [alleen linkerpijl]; type I
 - 1x symbooltegel laadpunt, 40x40x8 cm
- verplaatsen:
-
- verwijderen:
- 1x symbooltegel P-vak

Locatie

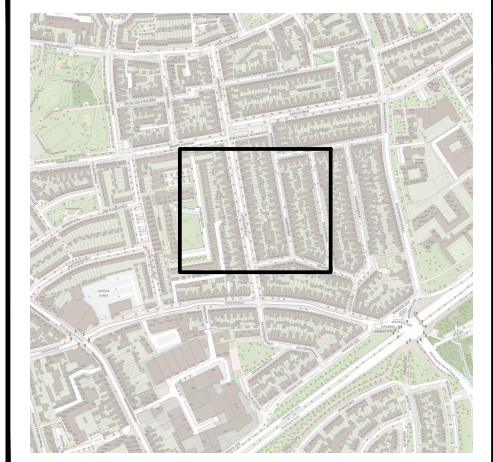

Legenda



afmetingen standaard RVV-bebording

afmetingen	type bord	I	II	III
vormgeving bord	maat	0	1	2
rond	diameter	400	600	800
driehoek	zijde	500	700	900
vierkant	zijde	400	600	800
rechthoek	breedte	300	400	600
	hoogte	450	600	900
achthoek	hoogte	X	700	900

maten in mm

plaatsing RVV-bebording

- hoogte onderkant bebording ten opzichte van verharding bedraagt minimaal 2,20 m
- bebording bevestigen op flespaal, tenzij anders vermeld



www.vevon.nl
Tet: 013-2132202



Laadpaal Leenherenstraat 86 te Tilburg
Permanente verkeersmaatregelen
Verzamelverkeersbesluit 12

opdrachtgever:	GEMEENTE TILBURG	
getekend:	W. Vaartjes	03-03-23
gecontroleerd:	P. Kraan	03-03-23
vrijgegeven:	M. Jacobs	03-03-23
versie:	CONCEPT I	
schaal:	1:1000	formaat: A3

Niets van deze tekening mag worden vervoerdigd en/of openbaar gemaakt d.m.v. druk, fotokopie, microfilm of op welke andere wijze ook, zonder voorafgaande schriftelijke toestemming van Vevon B.V., noch zonder de wettelijke toestemming worden gebruikt voor enig ander werk dan waarvoor het is vervaardigd.