


B

B

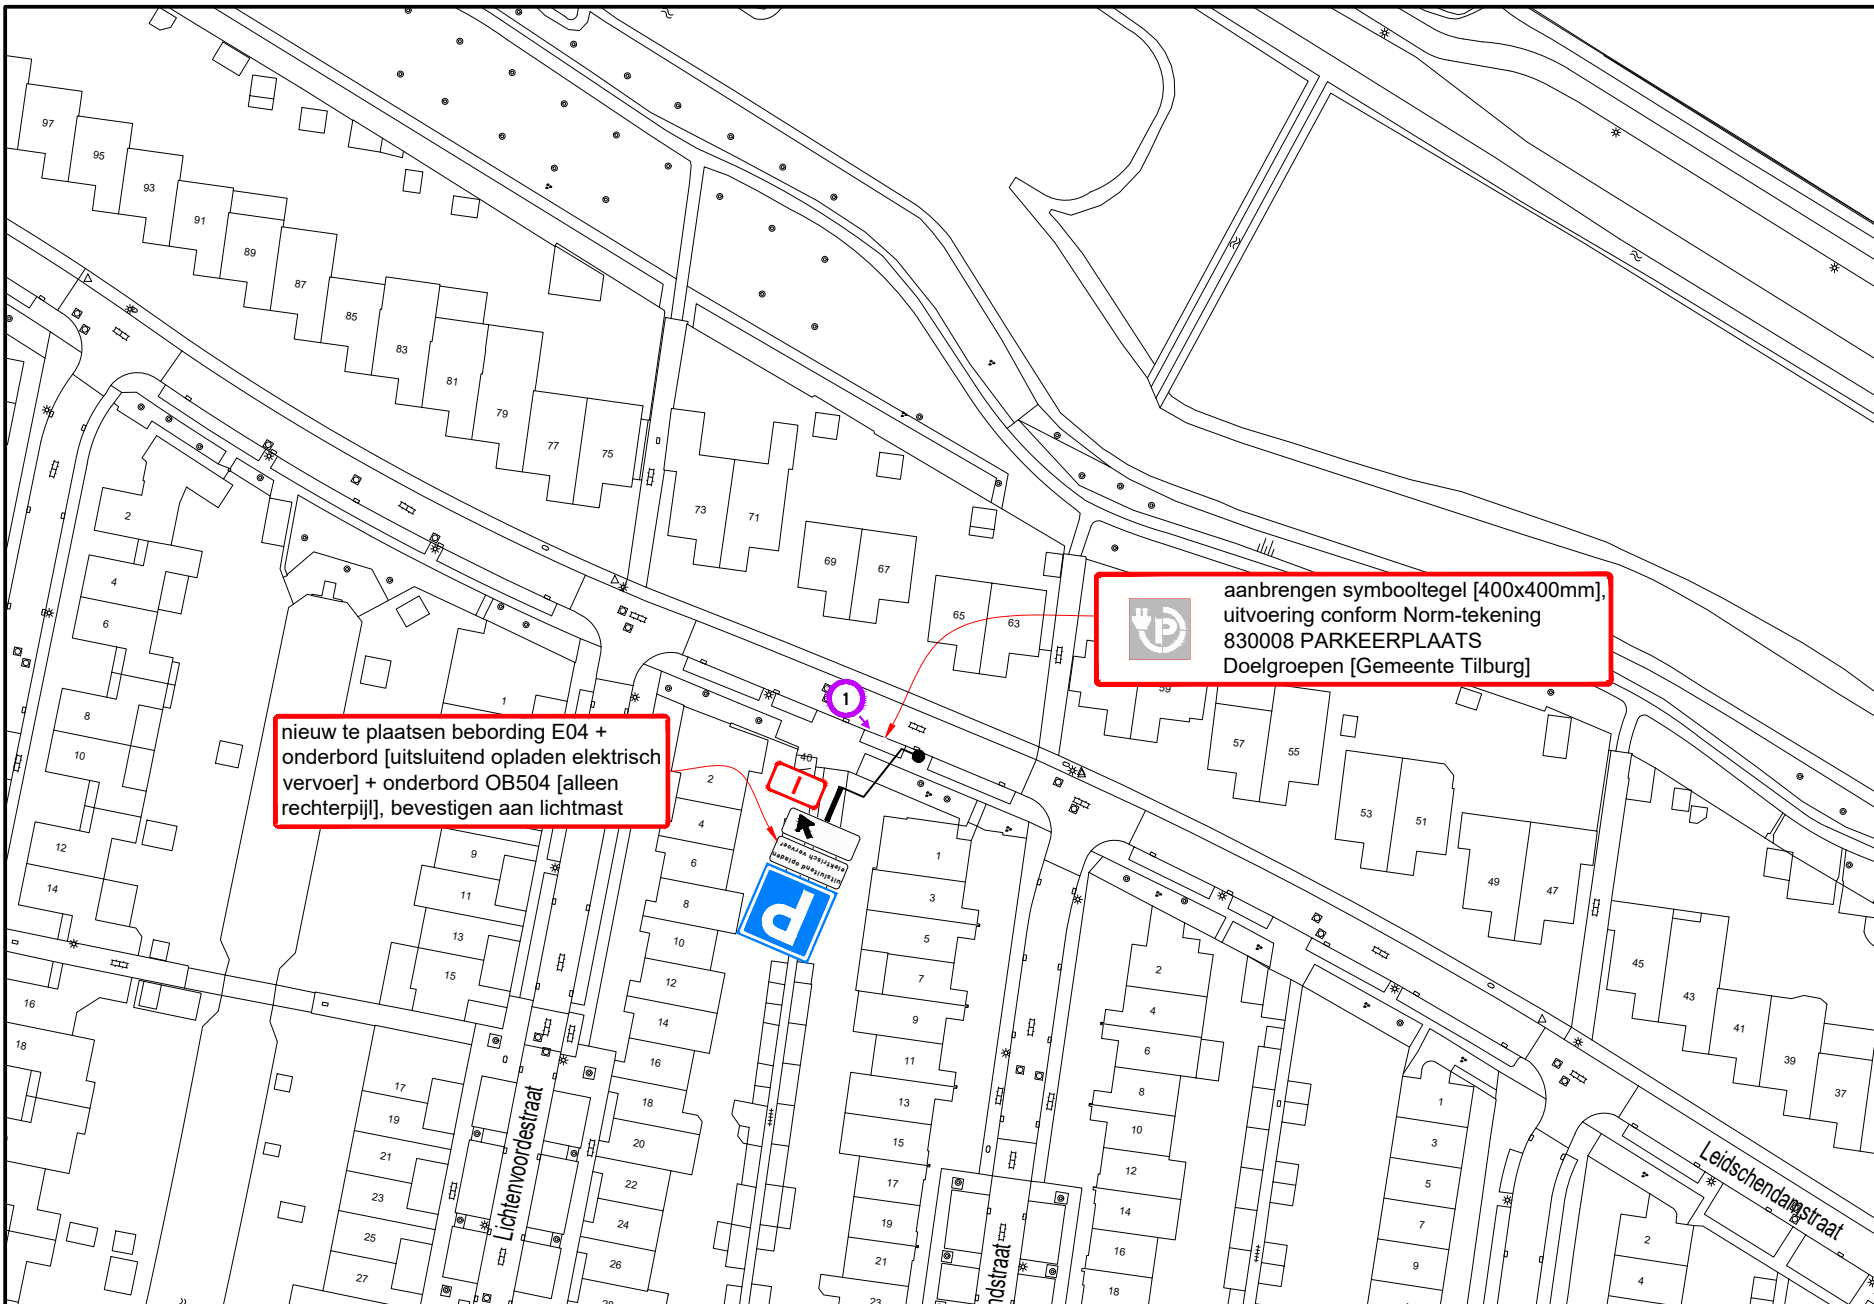

A

### Hoeveelhedenstaat

- nieuw:
  - 1x E04-bord + onderbord 'uitsluitend opladen elektrisch vervoer'; type I
  - 1x symbooltegel laadpunt, 40x40x8 cm


verplaatsen:

-

verwijderen:

-

### Locatie

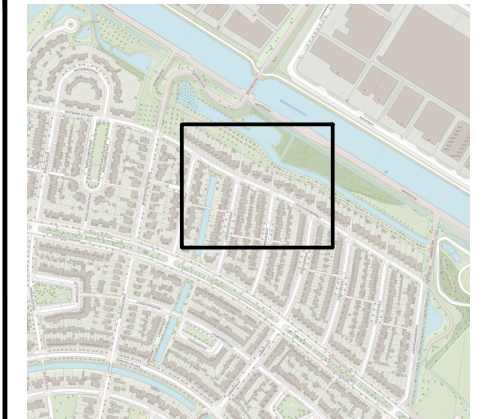

### Legenda



orientatie

#### afmetingen standaard RVV-bebording

vormgeving bord	maat	type bord			
		I	II	III	IV
rond	diameter	400	600	800	1000
driehoek	zijde	500	700	900	1100
vierkant	zijde	400	600	800	1000
rechthoek	breedte	300	400	600	800
	hoogte	450	600	900	1200
achthoek	hoogte	X	700	900	X

#### plaatsing RVV-bebording

- hoogte onderkant bebording ten opzichte van verharding bedraagt minimaal 2,20 m
- bebording bevestigen op flespaal, tenzij anders vermeld



www.vevon.nl  
Tet: 013-2132202

opdrachtgever:



### Laadpaal Lexmondstraat 1 te Tilburg

Permanente verkeersmaatregelen  
Verzamelverkeersbesluit 12

getekend: W. Vaartjes 13-03-23

gecontroleerd: P. Kraan 13-03-23

vrijgegeven: M. Jacobs 13-03-23

versie: CONCEPT II

schaal: 1:1000 formaat: A3

© Vevon B.V.

tekeningnummer: 202315604-017