




B

B

### Hoeveelhedenstaat

- nieuw:
- 1x flespaal + E04-bord + onderbord 'uitsluitend opladen elektrisch vervoer' + onderbord OB504 [alleen rechterpijl]; type I
  - 1x symbooltegel laadpunt, 40x40x8 cm
- verplaatsen:
- 
- verwijderen:
- 

### Locatie

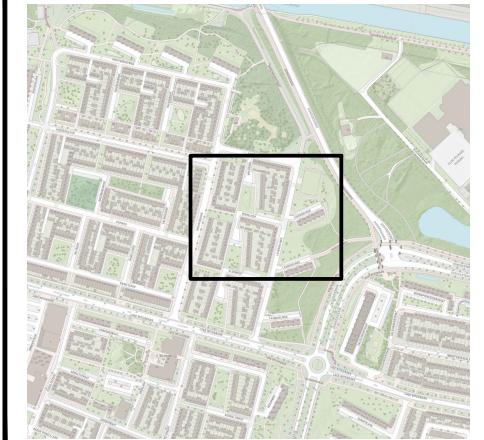

### Legenda



orientatie


#### afmetingen standaard RVV-bebording


vormgeving bord	maat	type bord			
		I	II	III	IV
rond	diameter	400	600	800	1000
driehoek	zijde	500	700	900	1100
vierkant	zijde	400	600	800	1000
rechthoek	breedte	300	400	600	800
	hoogte	450	600	900	1200
achthoek	hoogte	X	700	900	X

maten in mm

#### plaatsing RVV-bebording

- hoogte onderkant bebording ten opzichte van verharding bedraagt minimaal 2,20 m
- bebording bevestigen op flespaal, tenzij anders vermeld

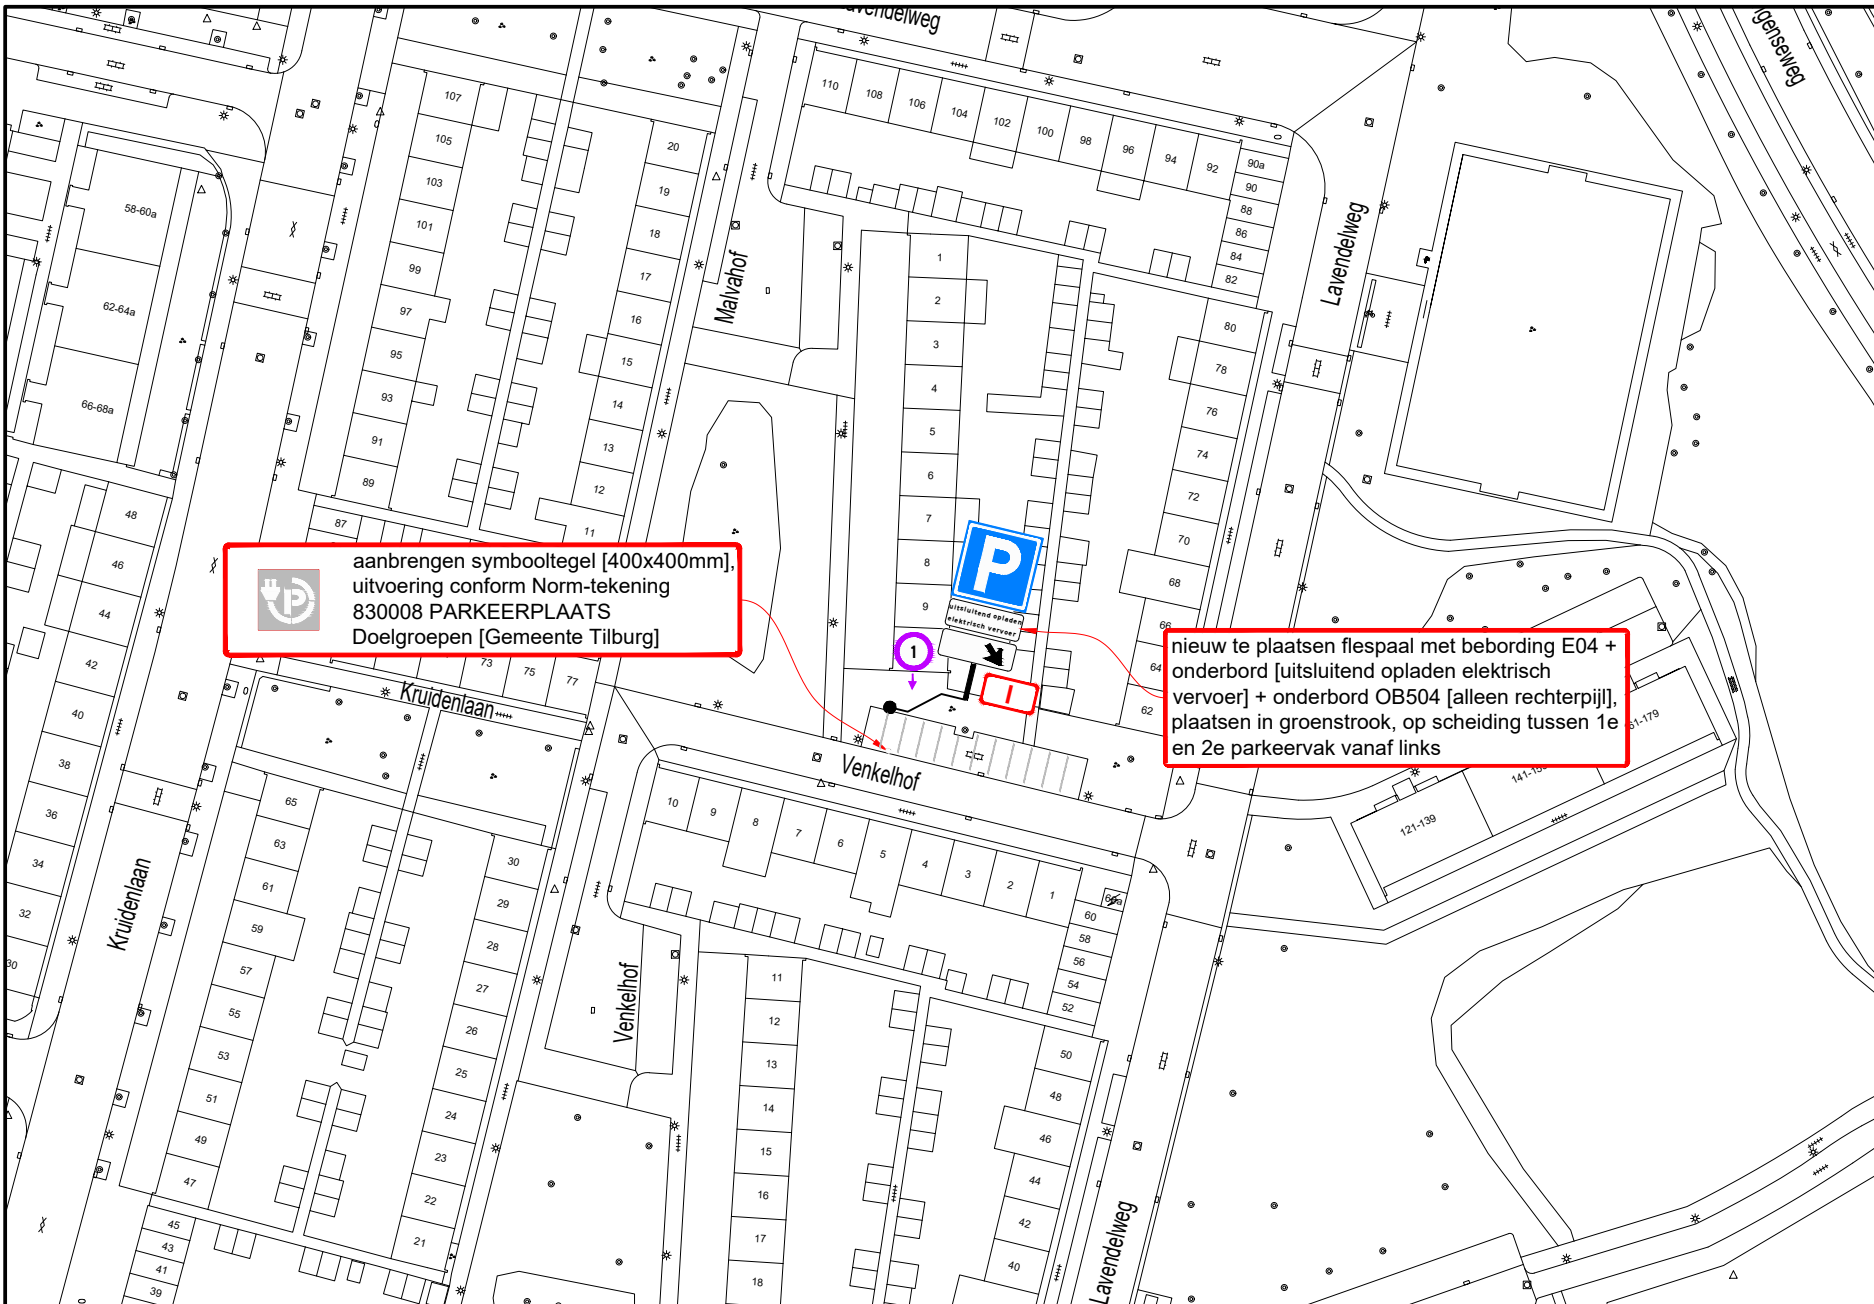

 **aanbrengen symbooltegel [400x400mm], uitvoering conform Norm-tekening 830008 PARKEERPLAATS Doelgroepen [Gemeente Tilburg]**

**nieuw te plaatsen flespaal met bebording E04 + onderbord [uitsluitend opladen elektrisch vervoer] + onderbord OB504 [alleen rechterpijl], plaatsen in groenstrook, op scheiding tussen 1e en 2e parkeervak vanaf links**

A



www.vevon.nl  
Tet: 013-2132202



### Laadpaal Malvahof 10 te Tilburg

Permanente verkeersmaatregelen  
Verzamelvekeersbesluit 12

opdrachtgever:	GEMEENTE TILBURG	
getekend:	W. Vaartjes	01-03-23
gecontroleerd:	P. Kraan	01-03-23
vrijgegeven:	M. Jacobs	01-03-23
versie:	CONCEPT I	
schaal:	1:1000	formaat: A3

© Vevon B.V.

tekeningnummer: **202315604-023**

Niets van deze tekening mag worden vervoerdigd en / of openbaar gemaakt d.m.v. druk, fotokopie, microfilm of op welke andere wijze ook, zonder voorafgaande schriftelijke toestemming van Vevon B.V., noch zonder de afgeleverde tekening tevens te worden gebruikt voor enig ander werk dan waarvoor het is vervaardigd.