





B

B

Hoeveelhedenstaat


- nieuw:
- 1x flespaal + E04-bord + onderbord 'uitsluitend opladen elektrisch vervoer' + onderbord OB504 [alleen rechterpijl]; type I
 - 1x symbooltegel laadpunt, 40x40x8 cm
 - 8x BSS wit, 21x10x8 cm
- verplaatsen:
-
- verwijderen:
-

Locatie

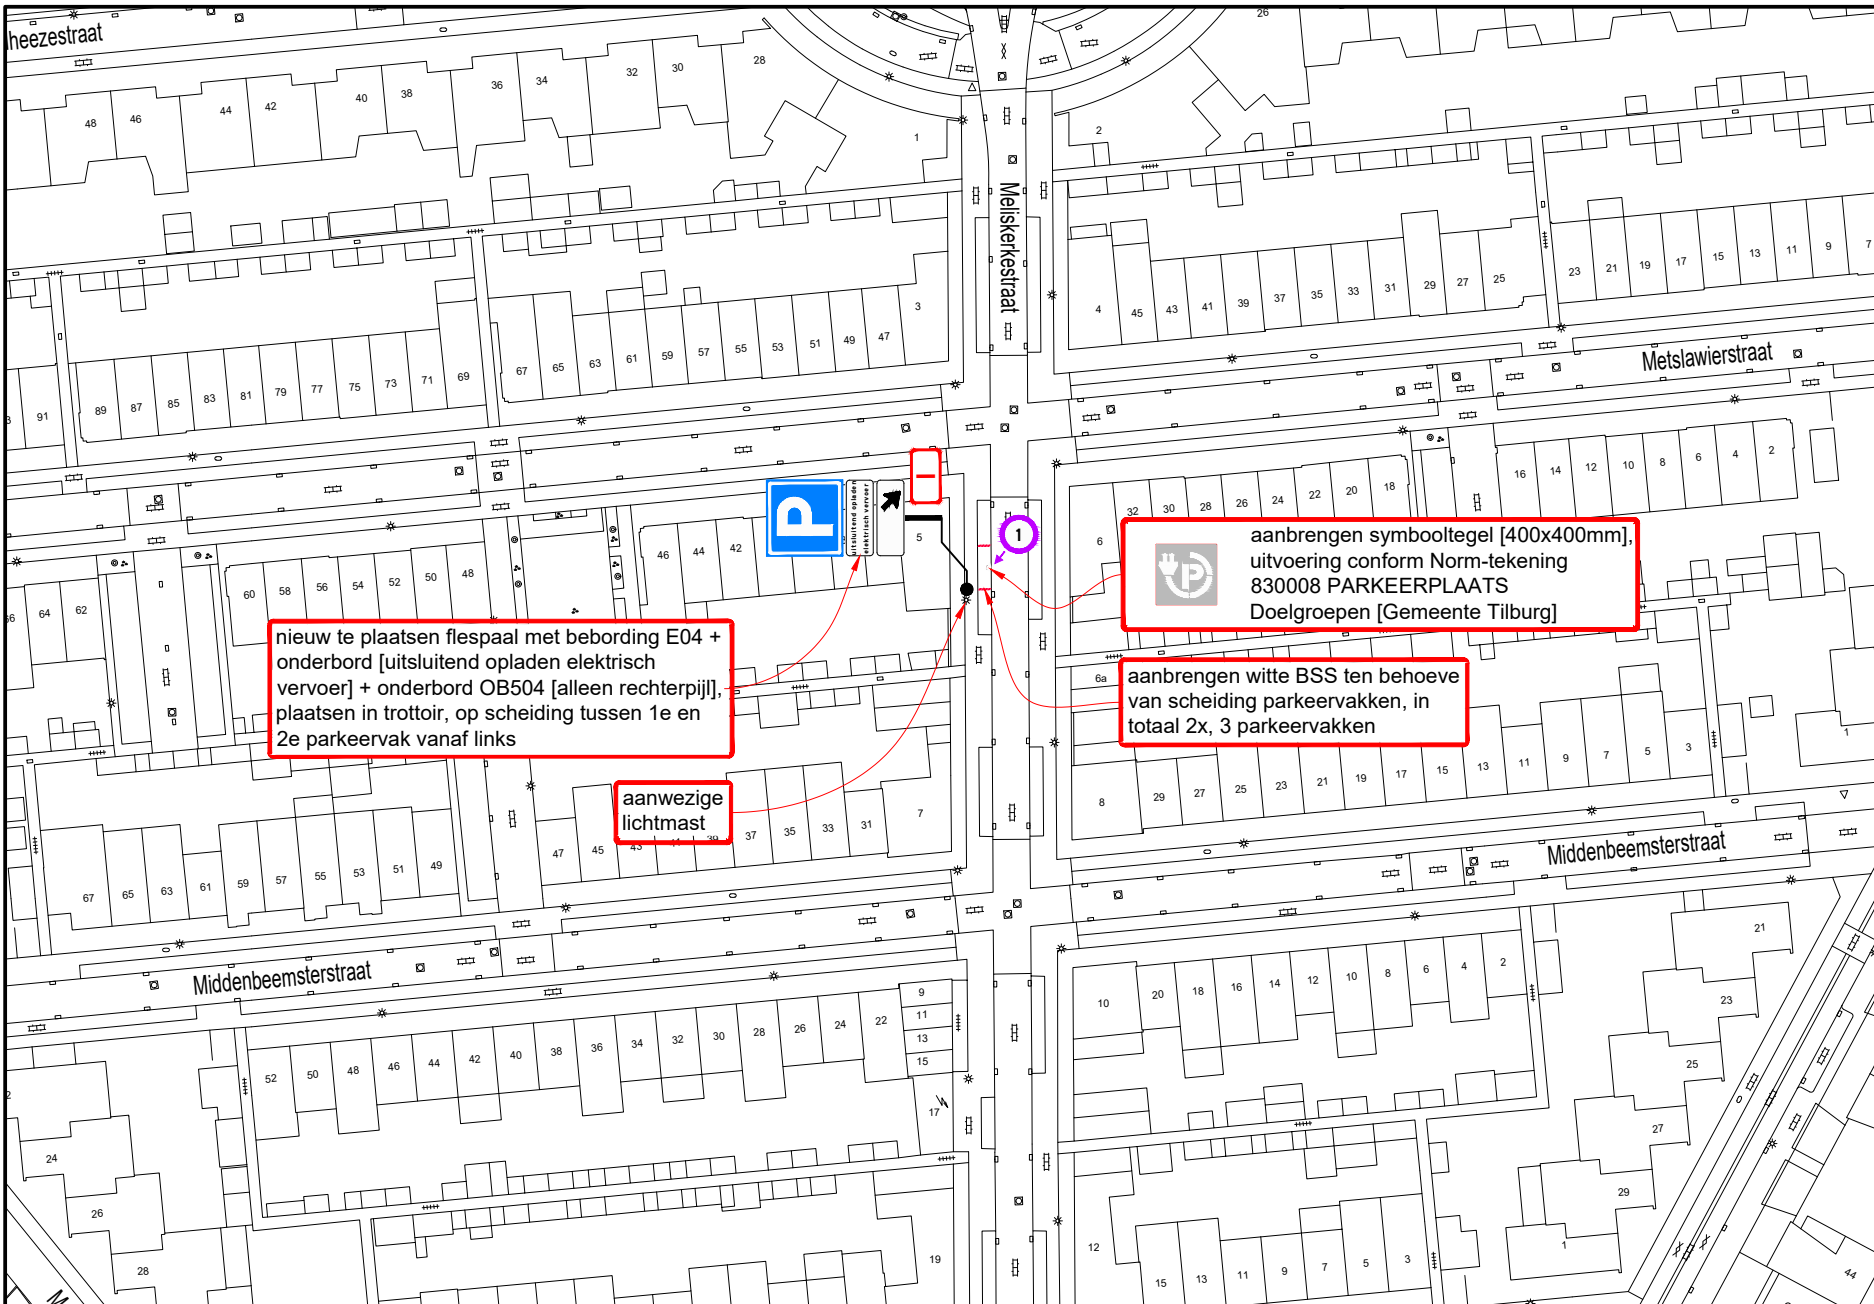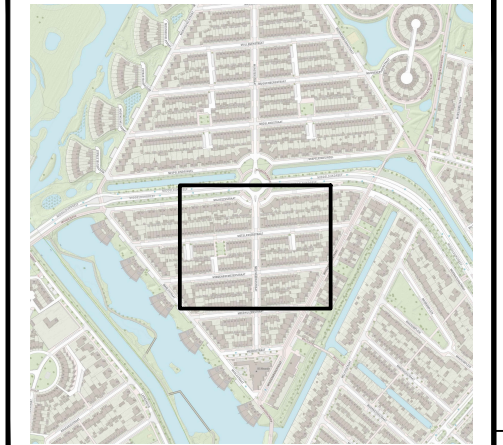

A

Detail bestrating / markering

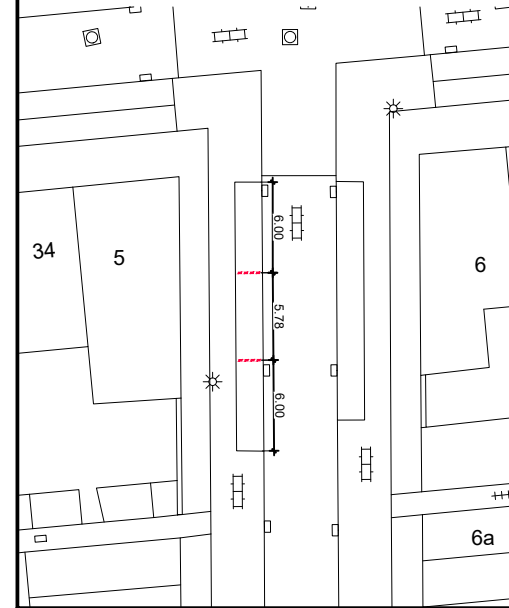

Legenda

orientatie

afmetingen standaard RVV-bebording

vormgeving bord	maat	type bord			
		I	II	III	IV
rond	diameter	400	600	800	1000
driehoek	zijde	500	700	900	1100
vierkant	zijde	400	600	800	1000
rechthoek	breedte	300	400	600	800
	hoogte	450	600	900	1200
achthoek	hoogte	X	700	900	X

maten in mm

plaatsing RVV-bebording

- hoogte onderkant bebording ten opzichte van verharding bedraagt minimaal 2,20 m
- bebording bevestigen op flespaal, tenzij anders vermeld

nieuw te plaatsen flespaal met bebording E04 + onderbord [uitsluitend opladen elektrisch vervoer] + onderbord OB504 [alleen rechterpijl], plaatsen in trottoir, op scheiding tussen 1e en 2e parkeervak vanaf links

aanbrengen symbooltegel [400x400mm], uitvoering conform Norm-tekening 830008 PARKEERPLAATS Doelgroepen [Gemeente Tilburg]

aanbrengen witte BSS ten behoeve van scheiding parkeervakken, in totaal 2x, 3 parkeervakken

aanwezige lichtmast



www.vevon.nl
Tet: 013-2132202



Laadpaal Melskerkestraat 5 te Tilburg
Permanente verkeersmaatregelen
Verzamelverkeersbesluit 12

opdrachtgever:		
getekend:	W. Vaartjes	03-03-23
gecontroleerd:	P. Kraan	03-03-23
vrijgegeven:	M. Jacobs	03-03-23
versie:	CONCEPT I	
schaal:	1:1000	formaat: A3

© Vevon B.V. **tekeningnummer: 202315604-034**

Niets van deze tekening mag worden vervoerdigd en/of openbaar gemaakt d.m.v. druk, fotokopie, microfilm of op welke andere wijze ook, zonder voorafgaande schriftelijke toestemming van Vevon B.V., noch zonder de schriftelijke toestemming van de Gemeente Tilburg. Het is vervaardigd.