


B

B

Hoeveelhedenstaat

- nieuw:
- 1x flespaal + E04-bord + onderbord 'uitsluitend opladen elektrisch vervoer' + onderbord OB504 [alleen rechterpijl]; type I
 - 1x symbooltegel laadpunt, 40x40x8 cm
- verplaatsen:
-
- verwijderen:
- 1x symbooltegel P-vak

Locatie

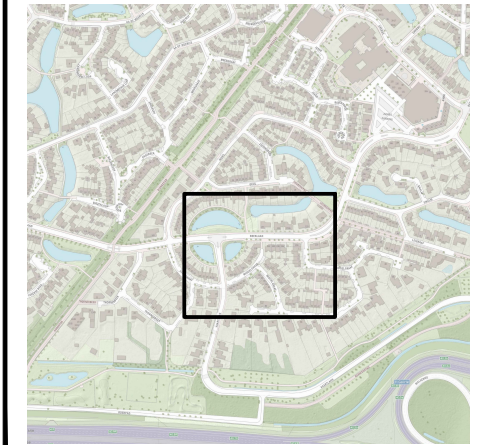

Legenda




orientatie

afmetingen standaard RVV-bebording

| vormgeving bord | maat | type bord | | | |
|-----------------|----------|-----------|-----|-----|------|
| | | I | II | III | IV |
| rond | diameter | 400 | 600 | 800 | 1000 |
| driehoek | zijde | 500 | 700 | 900 | 1100 |
| vierkant | zijde | 400 | 600 | 800 | 1000 |
| rechthoek | breedte | 300 | 400 | 600 | 800 |
| | hoogte | 450 | 600 | 900 | 1200 |
| achthoek | hoogte | X | 700 | 900 | X |

plaatsing RVV-bebording

- hoogte onderkant bebording ten opzichte van verharding bedraagt minimaal 2,20 m
- bebording bevestigen op flespaal, tenzij anders vermeld

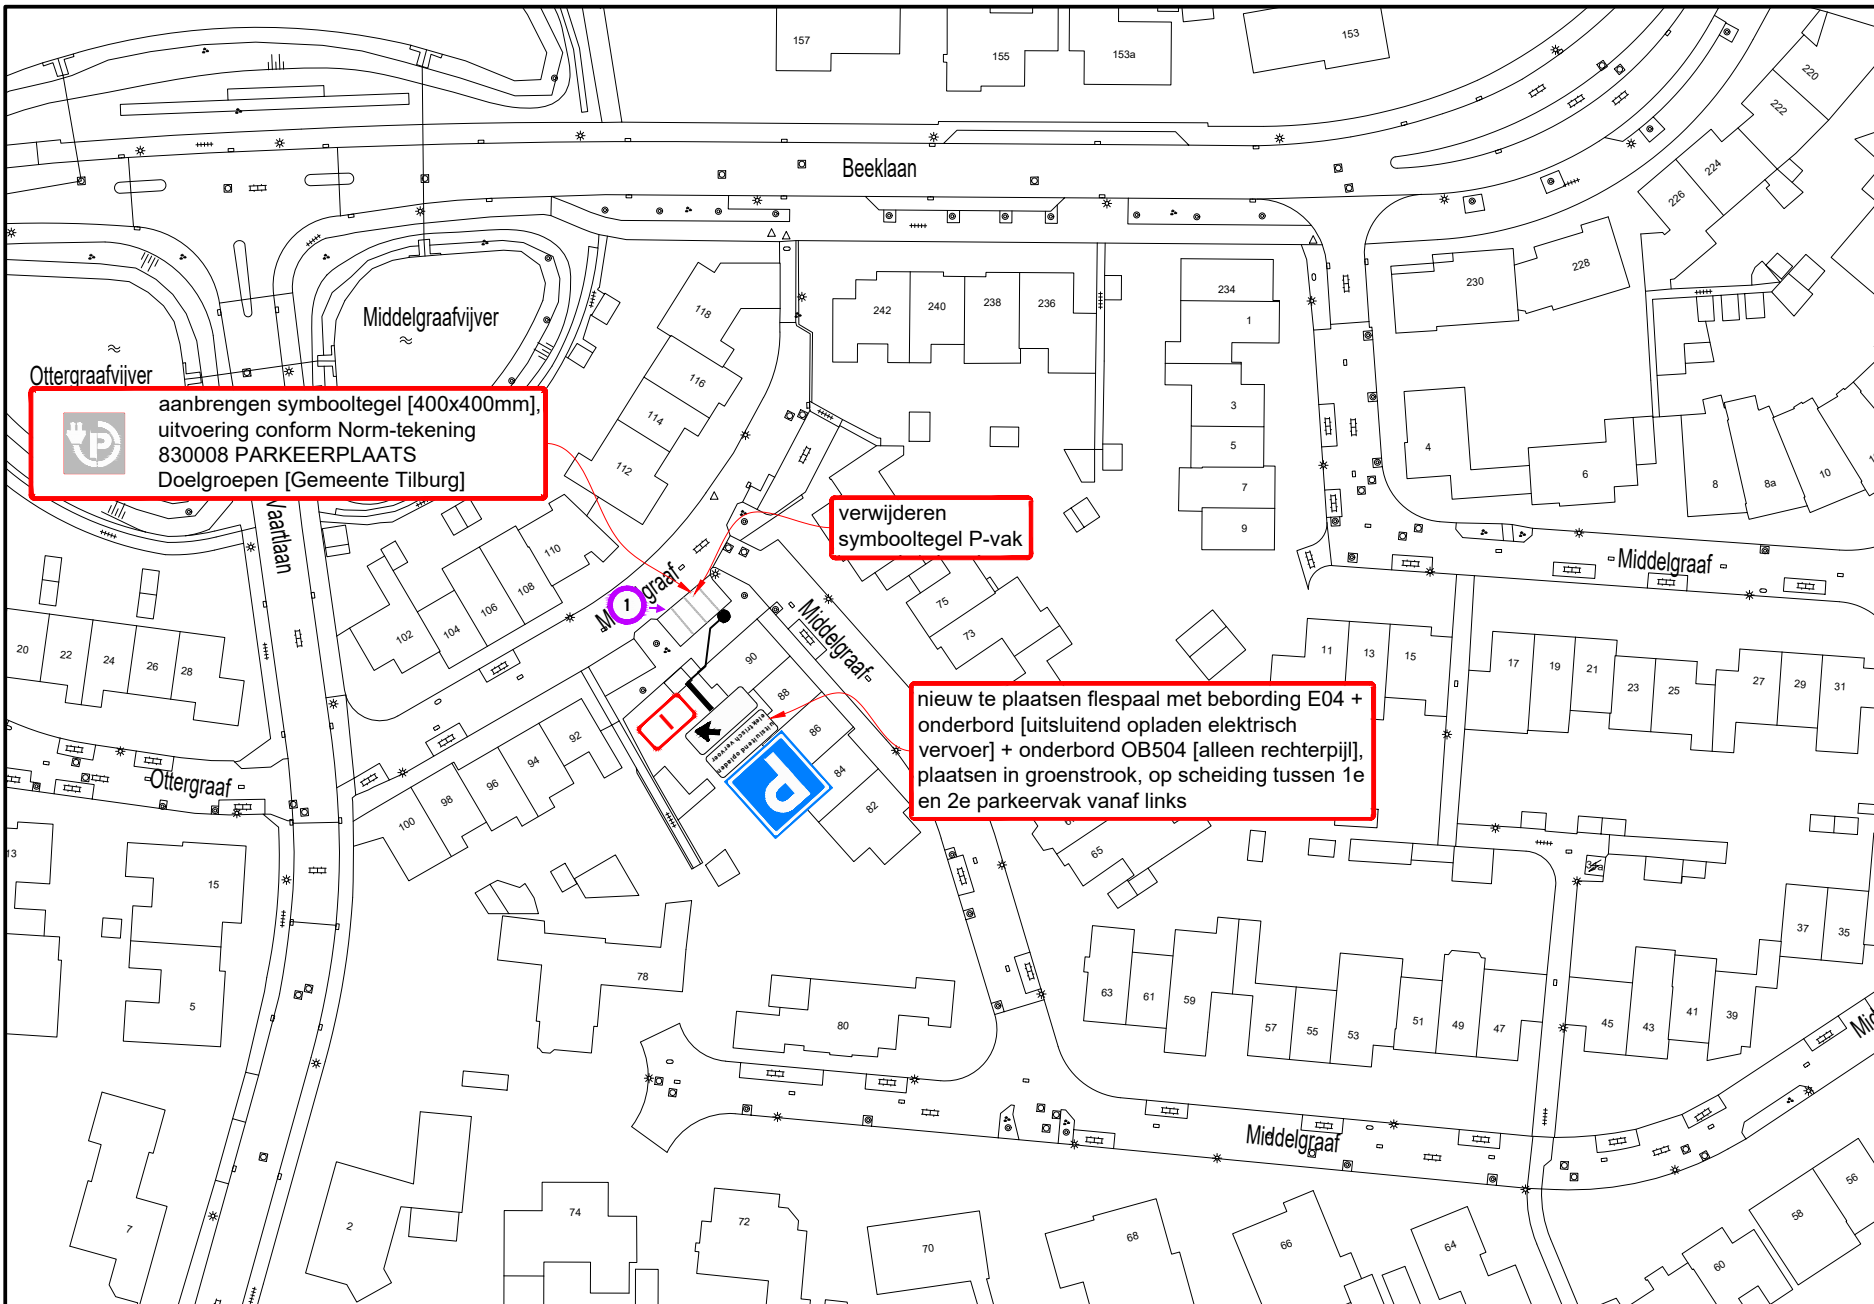

A



www.vevon.nl
Tet: 013-2132202

opdrachtgever:



GEMEENTE TILBURG

Laadpaal Middelgraaf te Tilburg

Permanente verkeersmaatregelen
Verzamelverkeersbesluit 12

| | | |
|----------------|-------------|-------------|
| getekend: | W. Vaartjes | 01-03-23 |
| gecontroleerd: | P. Kraan | 01-03-23 |
| vrijgegeven: | M. Jacobs | 01-03-23 |
| versie: | CONCEPT I | |
| schaal: | 1:1000 | formaat: A3 |

© Vevon B.V.

tekeningnummer: **202315604-024**

Niets van deze tekening mag worden vervoerdigd en/of openbaar gemaakt d.m.v. druk, fotokopie, microfilm of op welke andere wijze ook, zonder voorafgaande schriftelijke toestemming van Vevon B.V., noch zonder de wettelijke toestemming worden gebruikt voor enig ander werk dan waarvoor het is vervaardigd.