
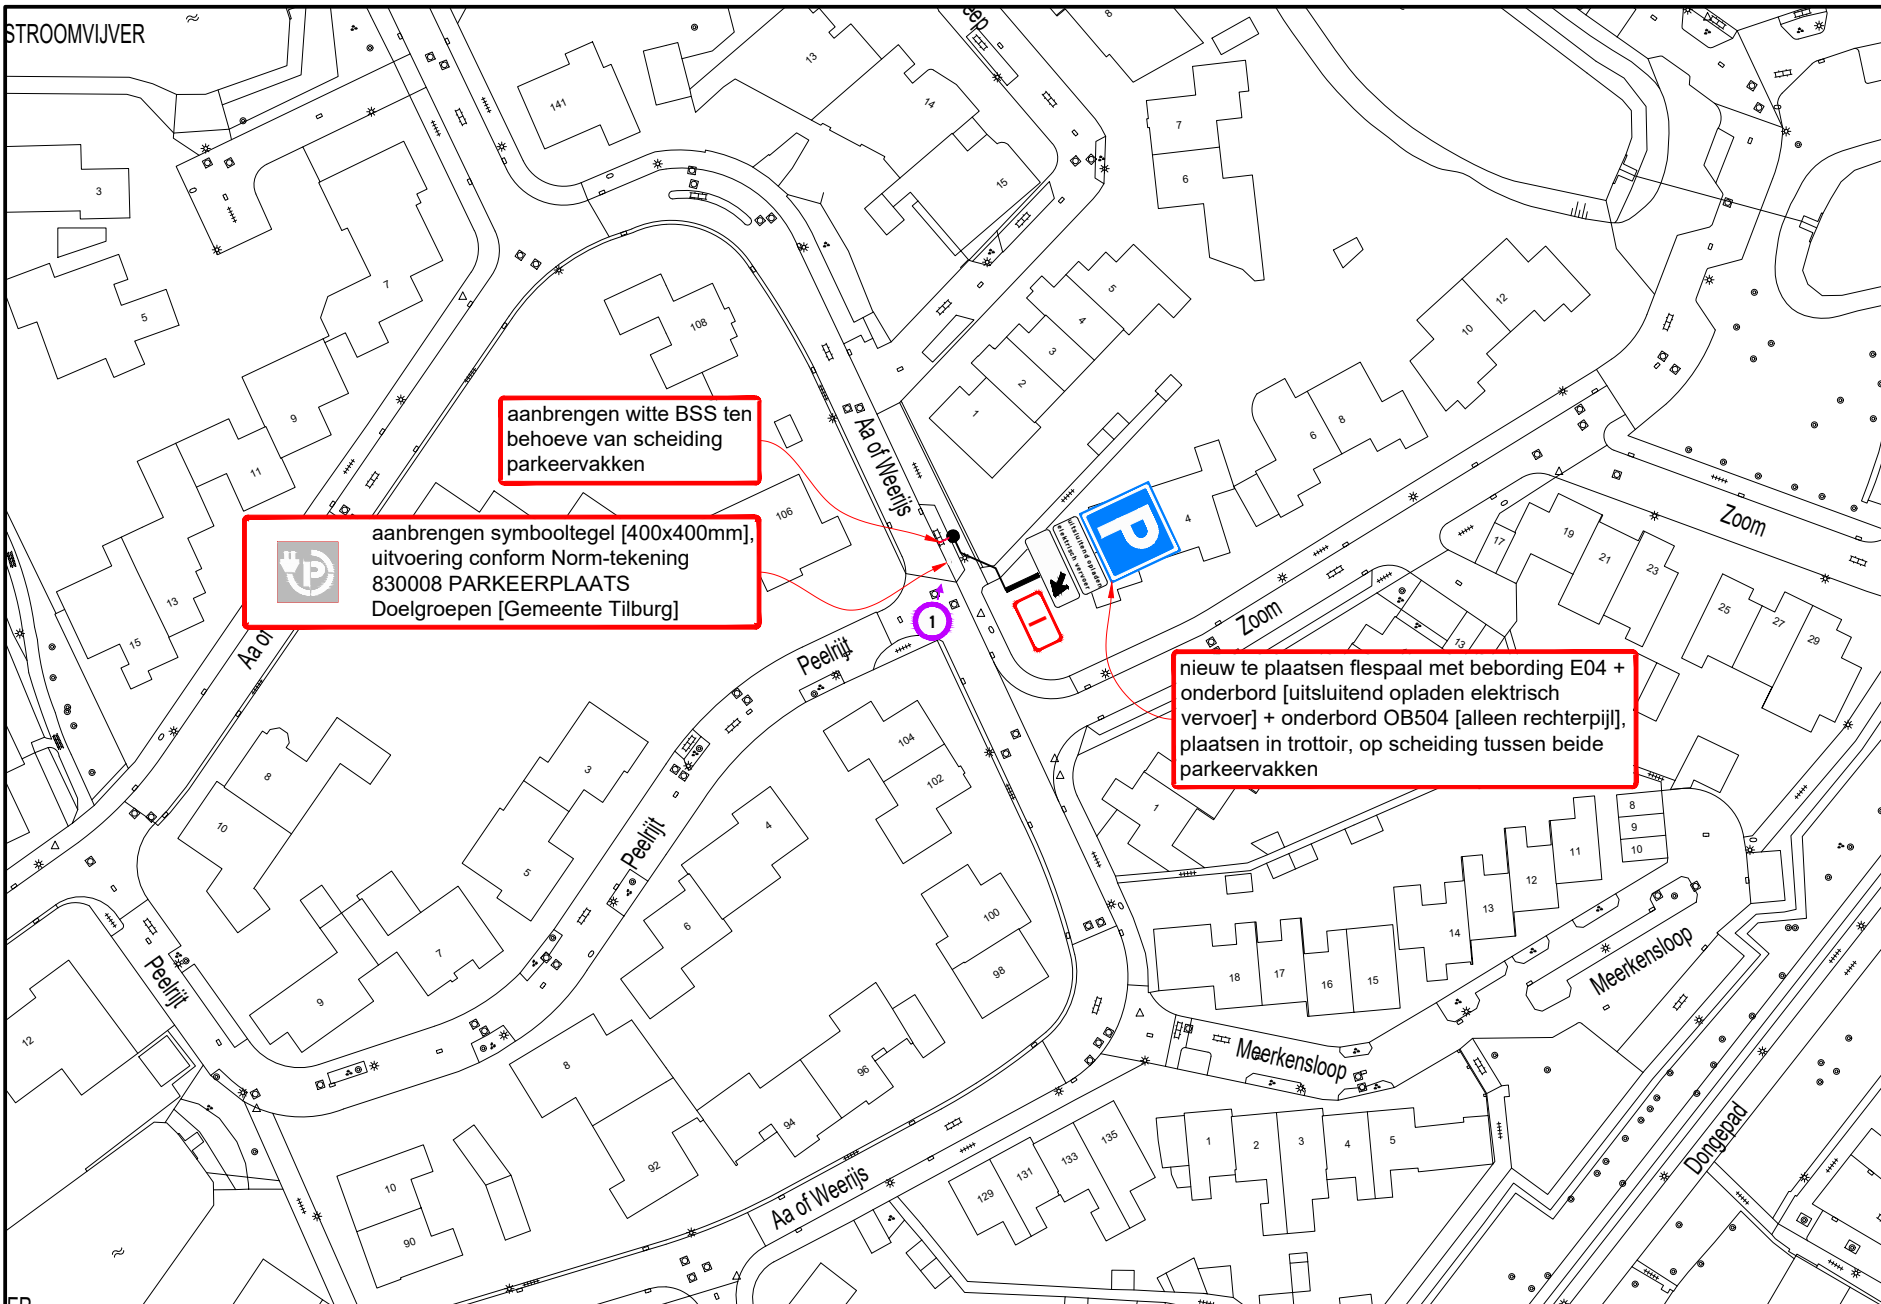


1


Hoeveelhedenstaat

- nieuw:
- 1x flespaal + E04-bord + onderbord 'uitsluitend opladen elektrisch vervoer' + onderbord OB504 [alleen rechterpijl]; type I
 - 1x symbooltegel laadpunt, 40x40x8 cm
 - 4x BSS wit, 21x10x8 cm
- verplaatsen:
-
- verwijderen:
-

Locatie

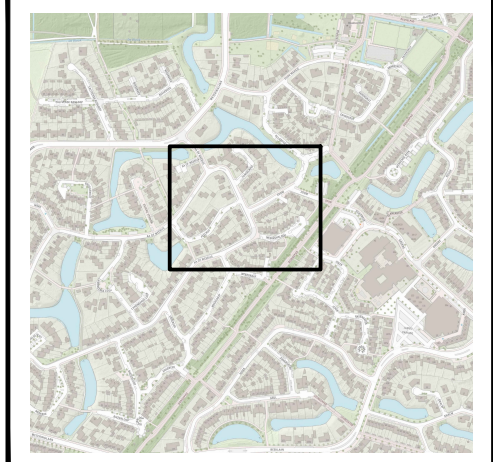

Detail bestrating / markering

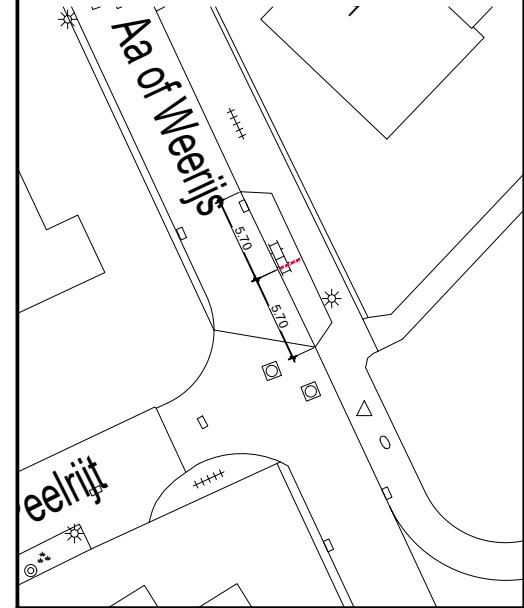

Legenda

orientatie

afmetingen standaard RVV-bebording

afmetingen	standaard	type bord			
		I	II	III	IV
vormgeving bord	maat	400	600	800	1000
	diameter	400	600	800	1000
driehoek	zijde	500	700	900	1100
	vierkant	400	600	800	1000
rechthoek	breedte	300	400	600	800
	hoogte	450	600	900	1200
achthoek	hoogte	X	700	900	X

maten in mm

plaatsing RVV-bebording

- hoogte onderkant bebording ten opzichte van verharding bedraagt minimaal 2,20 m
- bebording bevestigen op flespaal, tenzij anders vermeld



www.vevon.nl
Tet: 013-2132202

opdrachtgever:

GEMEENTE TILBURG

Laadpaal Tongelreep 1 te Tilburg

Permanente verkeersmaatregelen
Verzamelverkeersbesluit 12

getekend:	W. Vaartjes	02-03-23
gecontroleerd:	P. Kraan	02-03-23
vrijgegeven:	M. Jacobs	02-03-23
versie:	CONCEPT I	
schaal:	1:1000	formaat: A3

Niets van deze tekening mag worden vervoerdigd en / of openbaar gemaakt d.m.v. druk, fotokopie, microfilm of op welke andere wijze ook, zonder voorafgaande schriftelijke toestemming van Vevon B.V., noch zonder enige andere schriftelijke toestemming worden gebruikt voor enig ander werk dan waarvoor het is vervaardigd.