Behoort bij beschikking van
Burgemeester en Wethouders
van Leiden

Z23/3504903

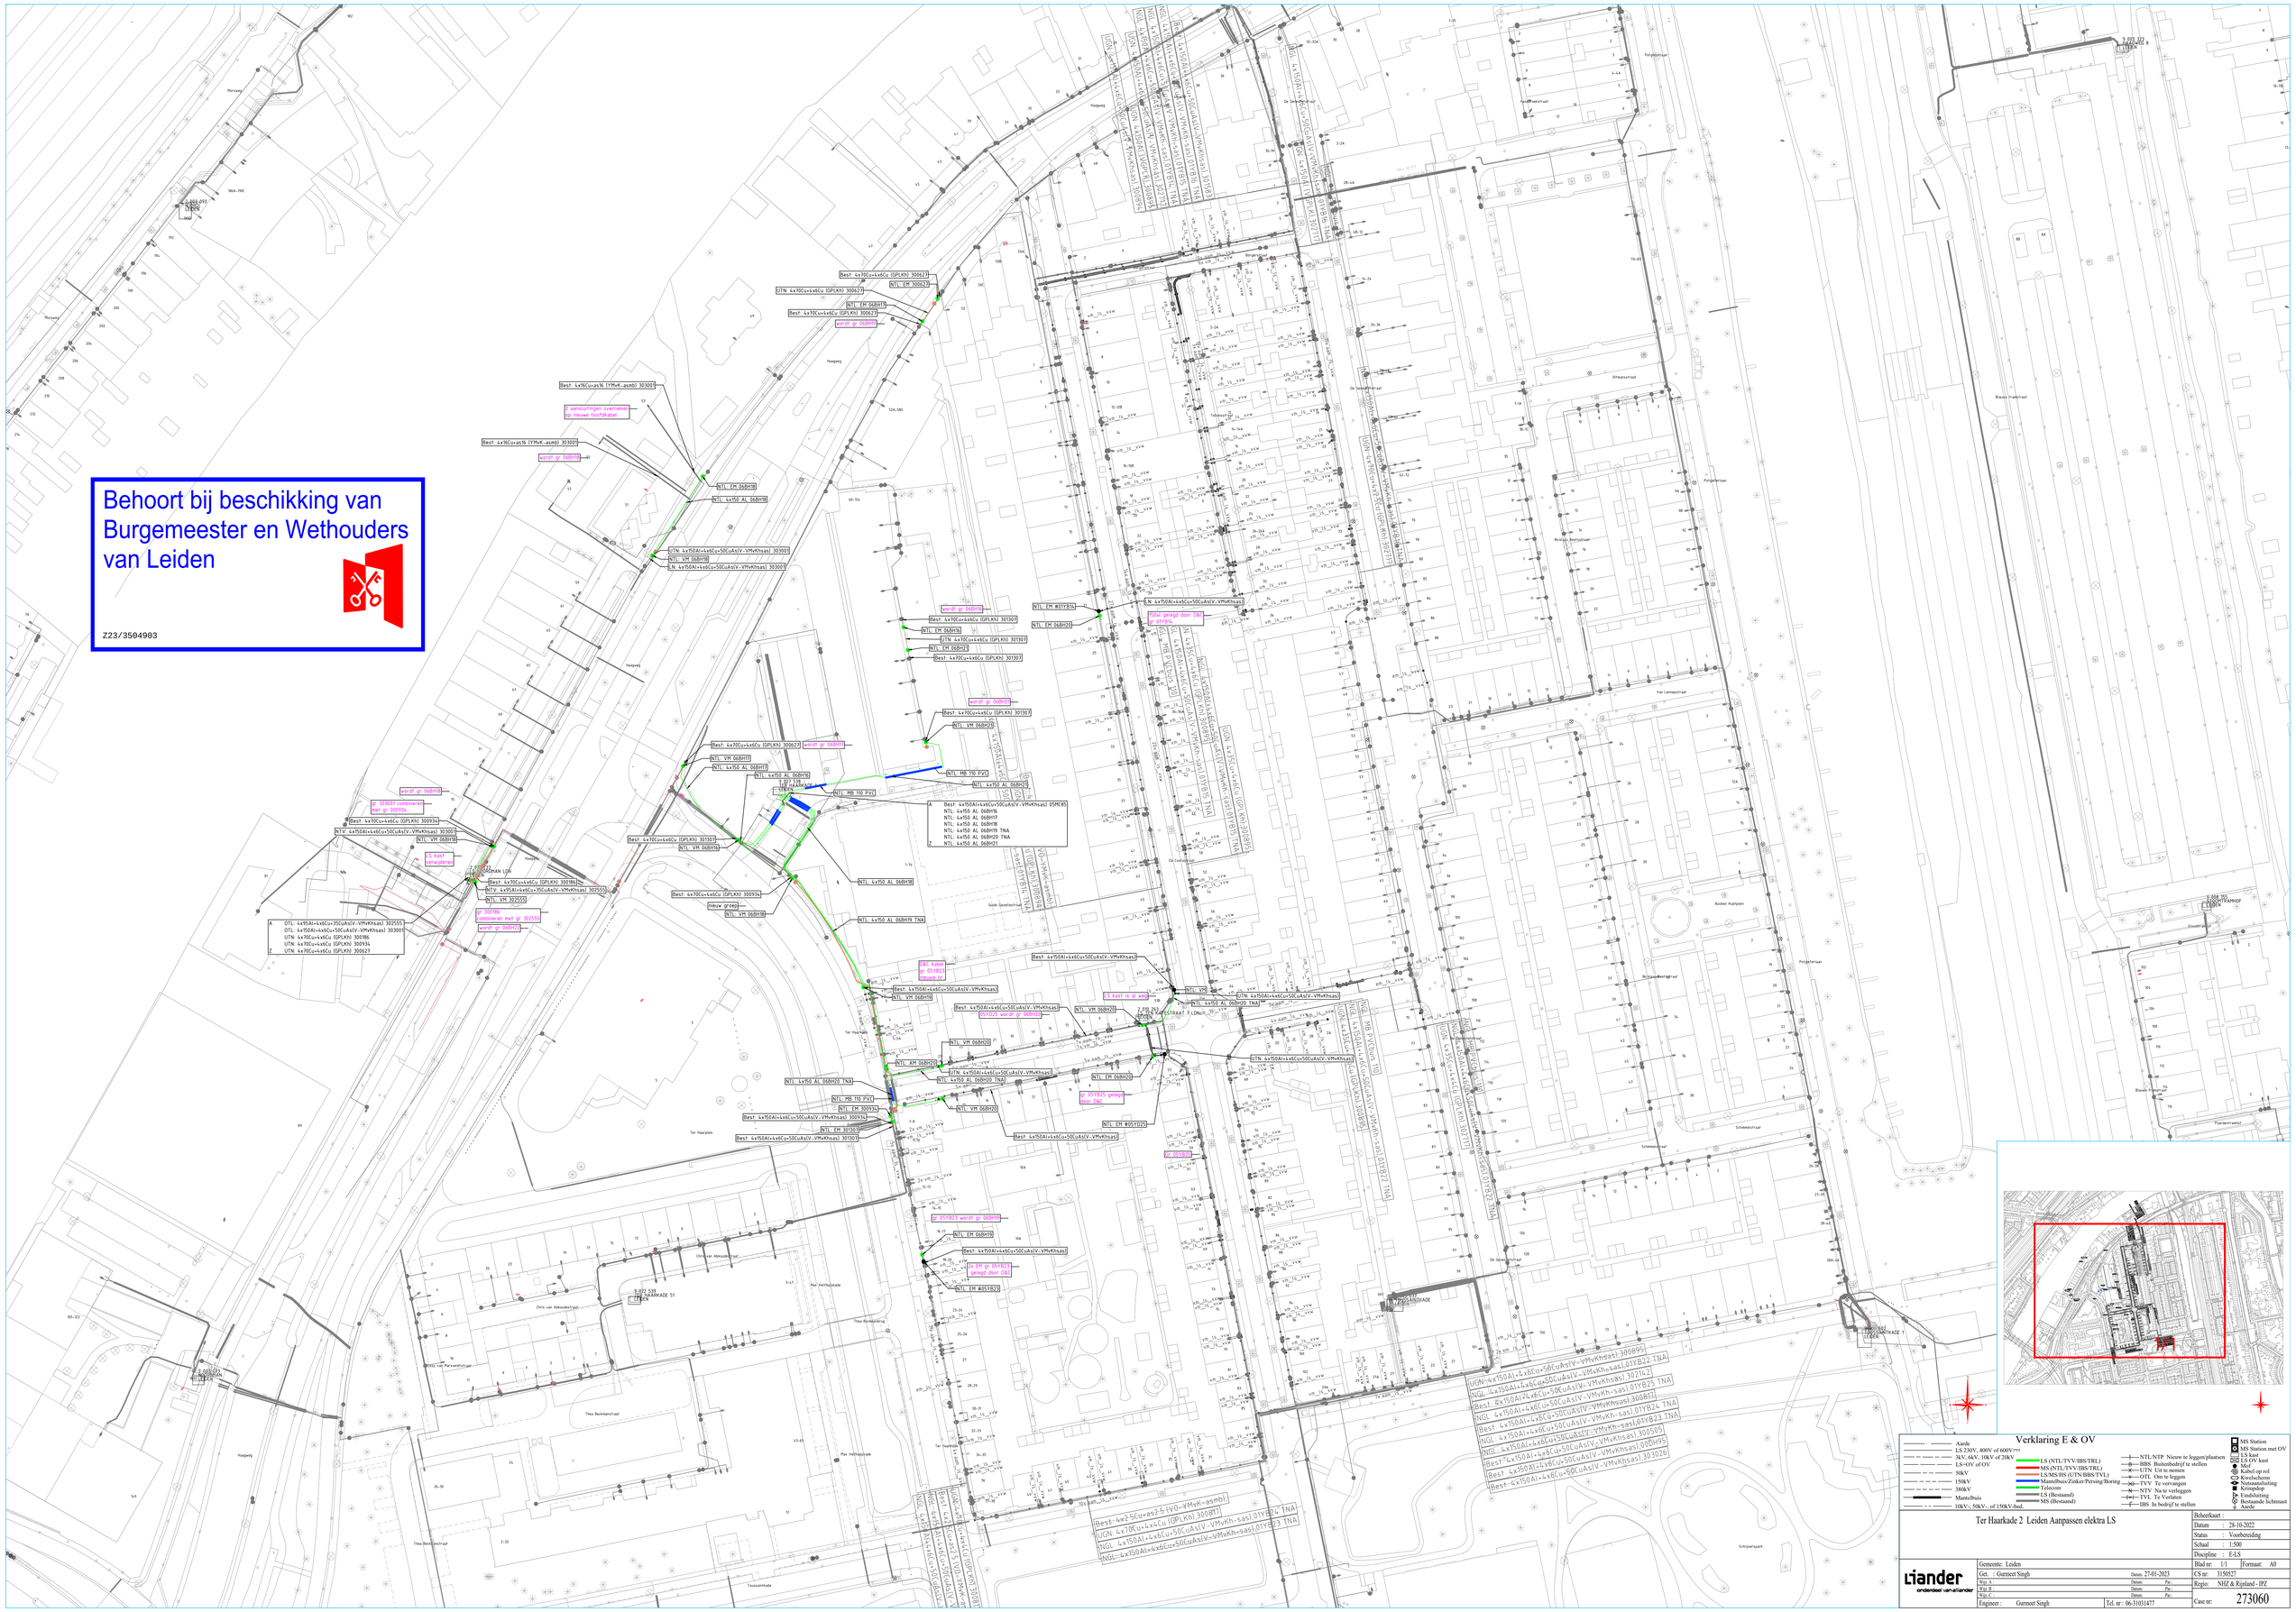
Verklaring E & OV
Aarde
LS 230V, 400V of 600V
3kV, 6kV, 10kV of 20kV
LS+OV of OVV
50kV
150kV
380kV
Mantelbuis
10kV-, 50kV-, of 150kV-bed.
LS (NTL/TVV/BBS/TRL)
MS (NTL/TVV/BBS/TRL)
LS/MS/BS (UTN/BBS/TVL)
Mantelbuis/Zinker/Persing/Boring
Telecom
LS (Bestaand)
MS (Bestaand)
NTL/NTP Nieuw te leggen/plaatsen
BBS Buitenbedrijf te stellen
UTN Uit te nemen
OTL Om te leggen
TVV Te vervangen
NTV Na te verleggen
TVL Te Verlaten
BBS In bedrijf te stellen
MS Station
MS Station met OV.
LS kast
LS OV kast
Mof
Kabel op rel
Kwelscherm
Noteaansluiting
Kempslep
Eindsluiting
Bestaande lichtmast
Aarde
Ter Haarkade 2 Leiden Aanpassen elektra LS
Beheerkaart :
Datum : 28-10-2022
Status : Voorbereiding
Schaal : 1:500
Discipline : E-LS
Blad nr: 1/1
Format: A0
CS nr: 3150527
Regio: NHZ & Rijnland - IPZ
Case nr: 273060
Liander
onderdeel van alliander
Gemeente: Leiden
Get. : Gurmeet Singh
Datum: 27-01-2023
Engineer : Gurmeet Singh
Tel. nr : 06-31031477
Ter Haarkade
Haagweg
Hoogmoed
Ter Haarplein
Thea Beckmanstraat
Max Veltmanlaan
Toussaintkade
Schipperspark
Schimmelstraat
Nicolaas Beetsstraat
Van Leemnestraat
Dirkmastraat
De Gerlachstraat
Pieter Vlamingstraat
Boeken Haarplaan
Pieter Zeemanstraat
Raadsvrijheidstraat
Faunderstraat
Stuwdamstraat
Gijsbert van Hamstedestraat
Dirks van Abkoudestraat
Dirk van Merwestraat
Hoogmoed
Hoogmoed
Hoogmoed