



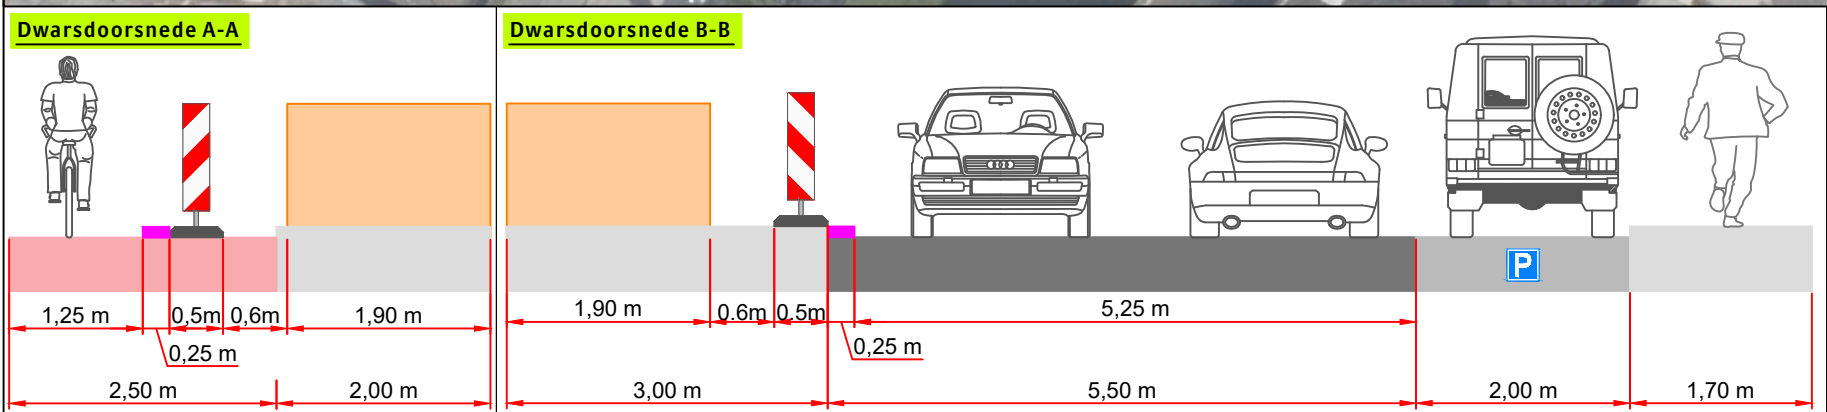

nr. 154

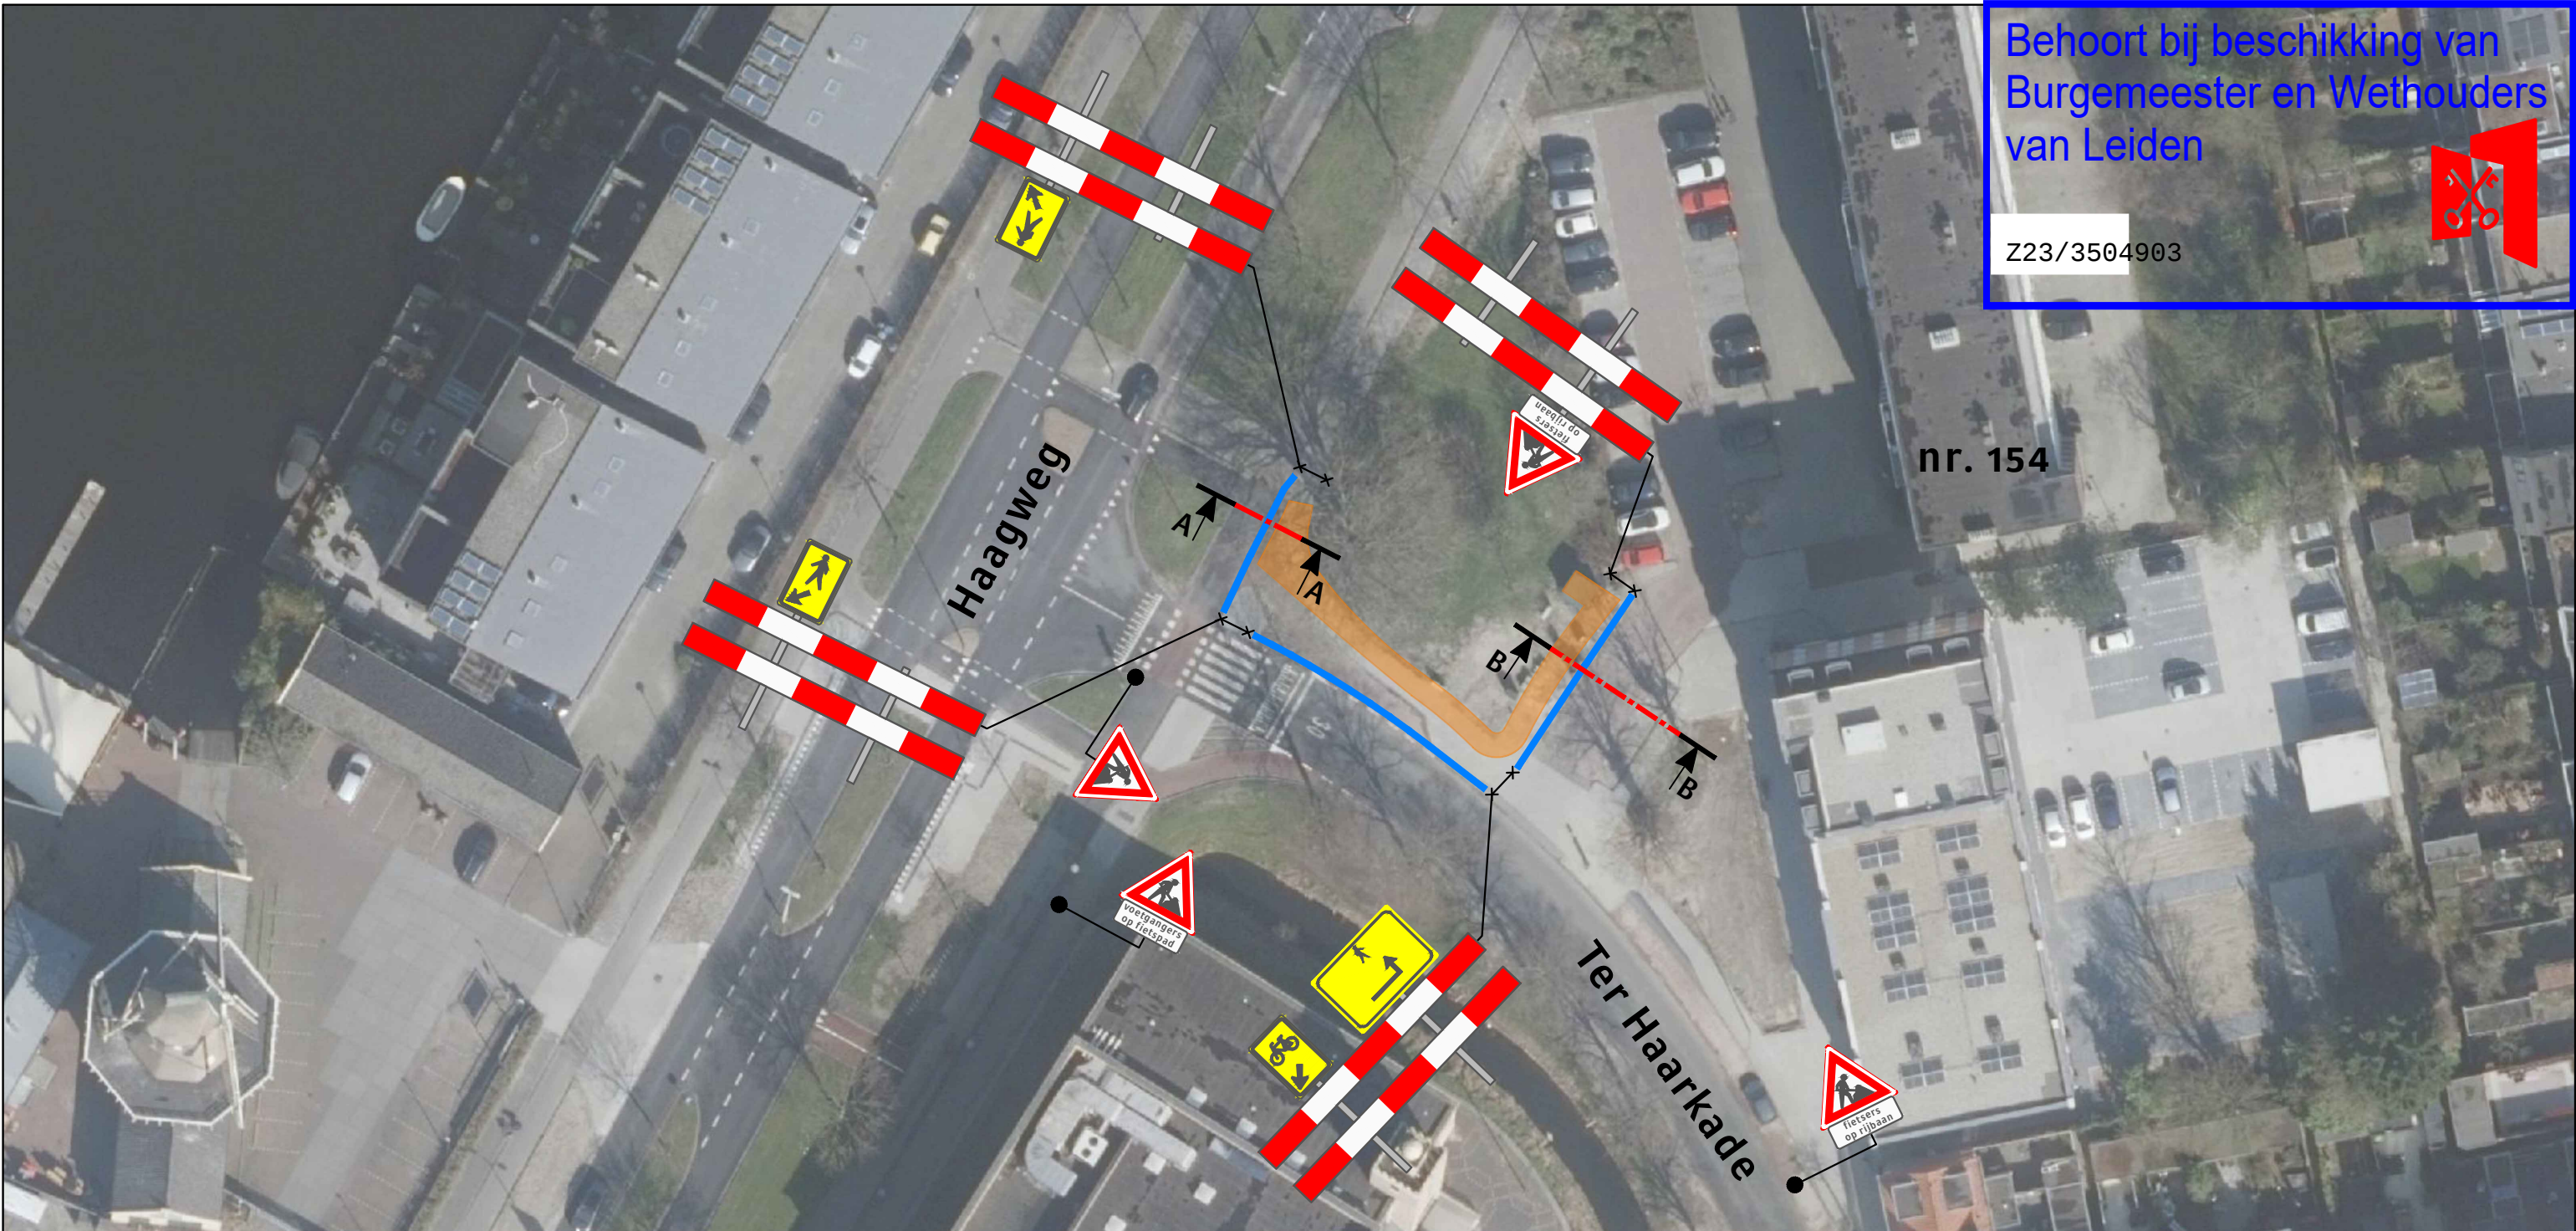

Legenda

Werkruimte
Bakens (ca. 60 m)



Leiden

Opdrachtgever:		Project:	
Liander		Ter Haarkade 2 te Leiden Haagweg x Ter Haarkade	
Onderdeel: verkeersmaatregel		Afd. VRM: ... m	
Aard werkzaamheden opdr.gever: uitbreiding laagspanningsnet		K54368	
Getekend : T. Runhaar		Datum : 02-02-2023	
Gecontroleerd : H. Abarkan		Datum : 02-02-2023	
Referentienr. : 273060		Tekeningnummer:	
Formaat: A3 Schaal: nvt		Status: Concept	
Plaatsing conform CROW 96a en 96b - Conflicterende bebording / bewegwijzering afdekken		123-00792-03	