

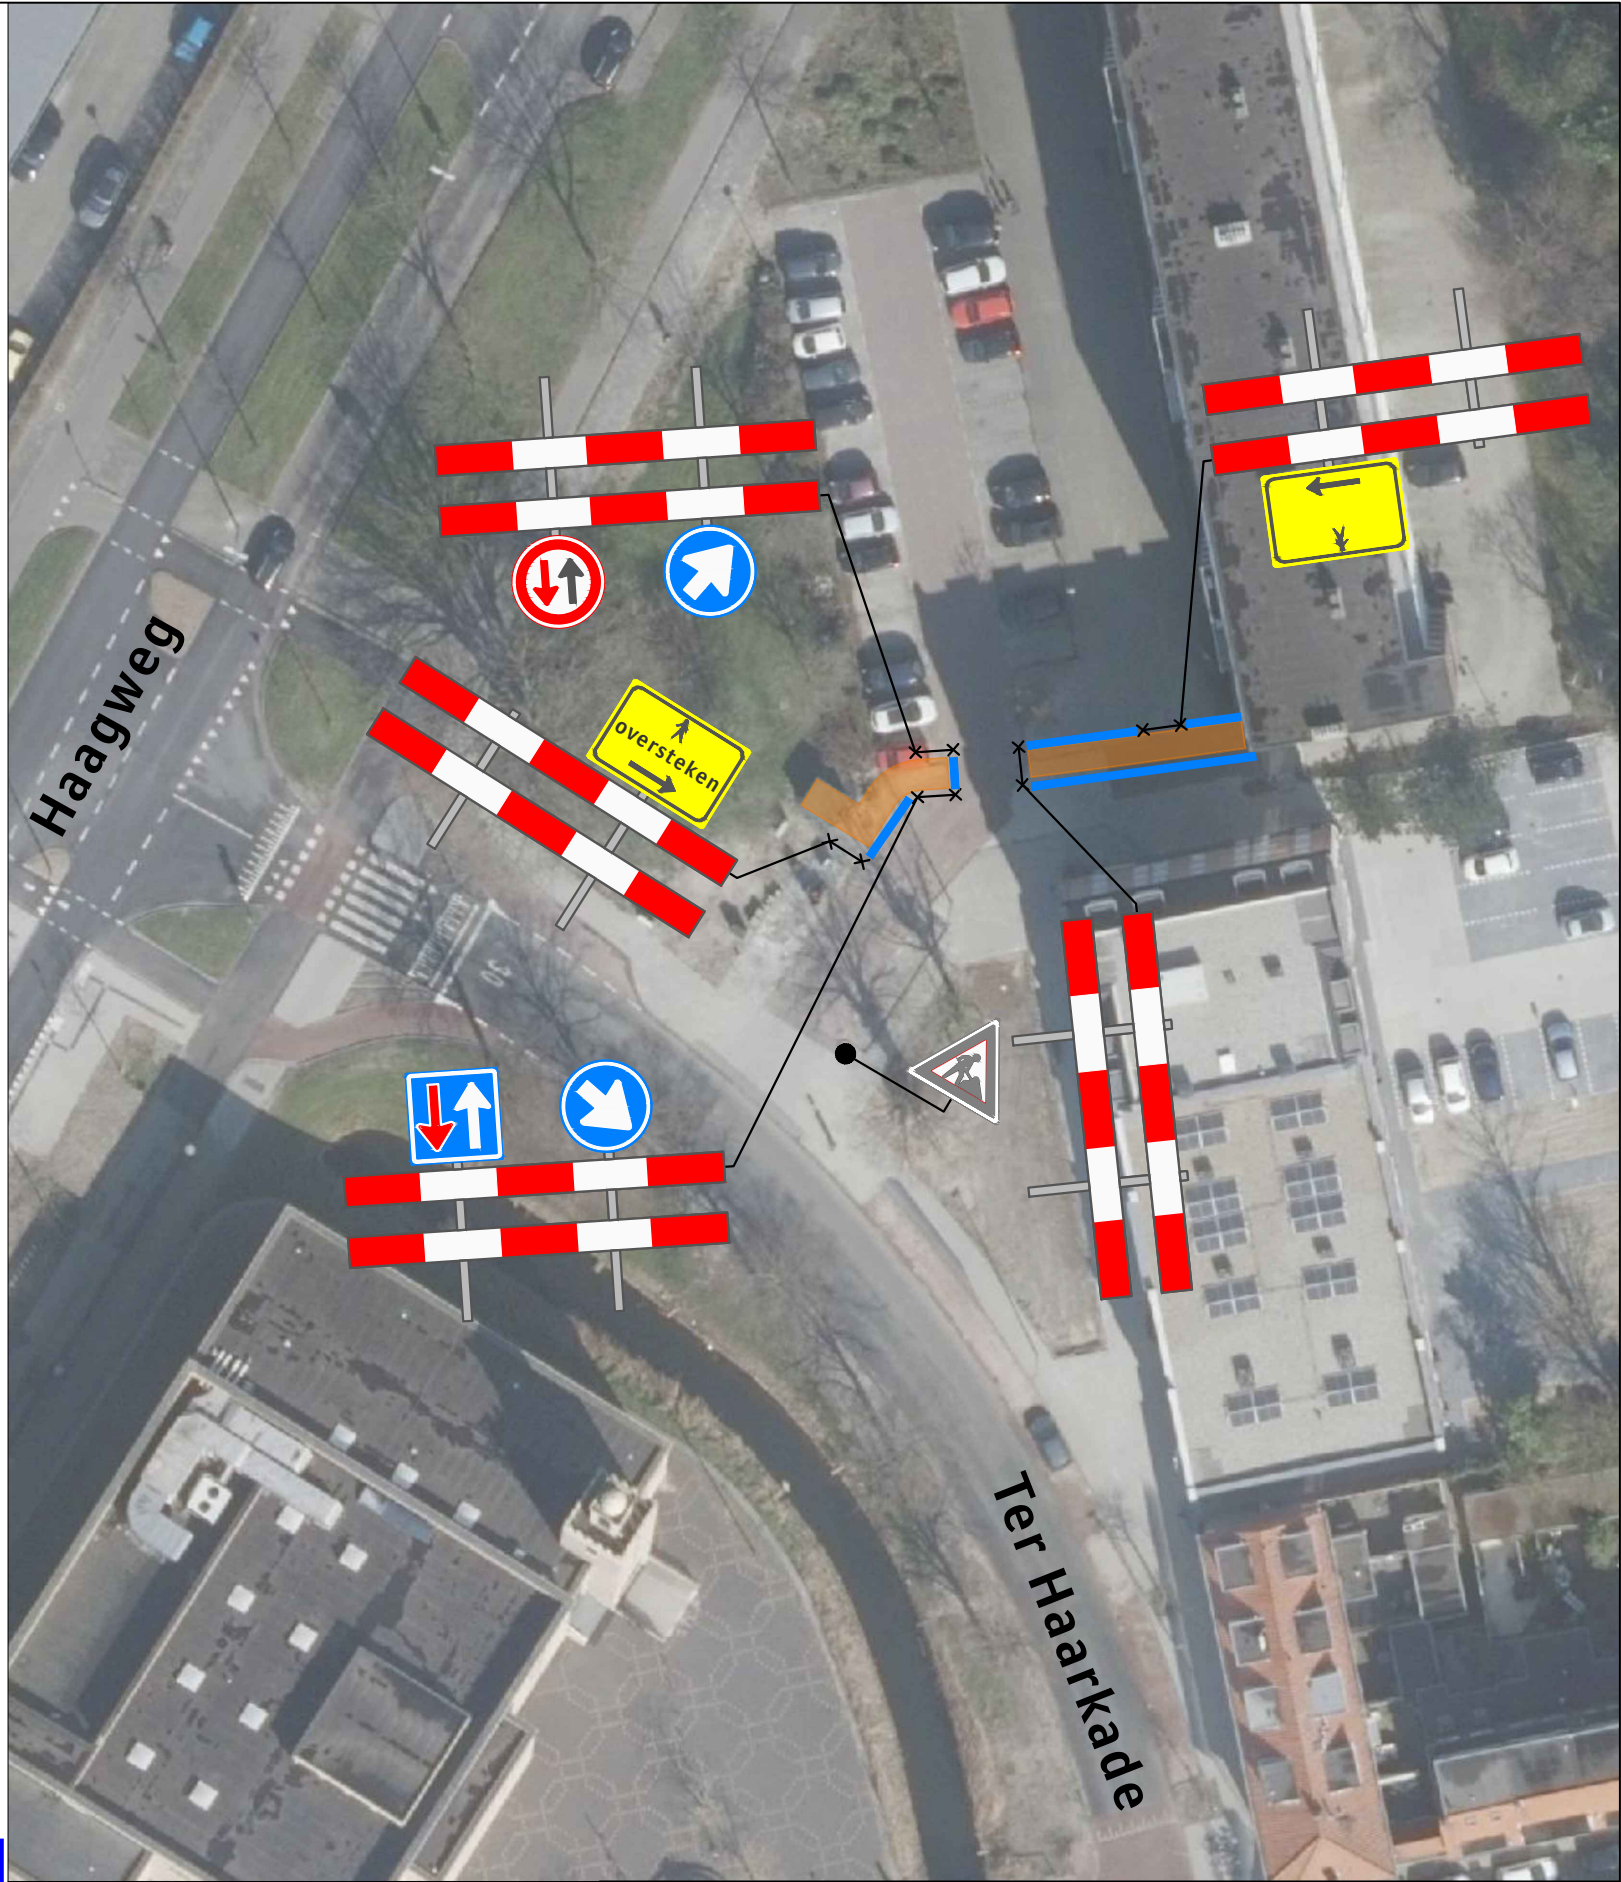


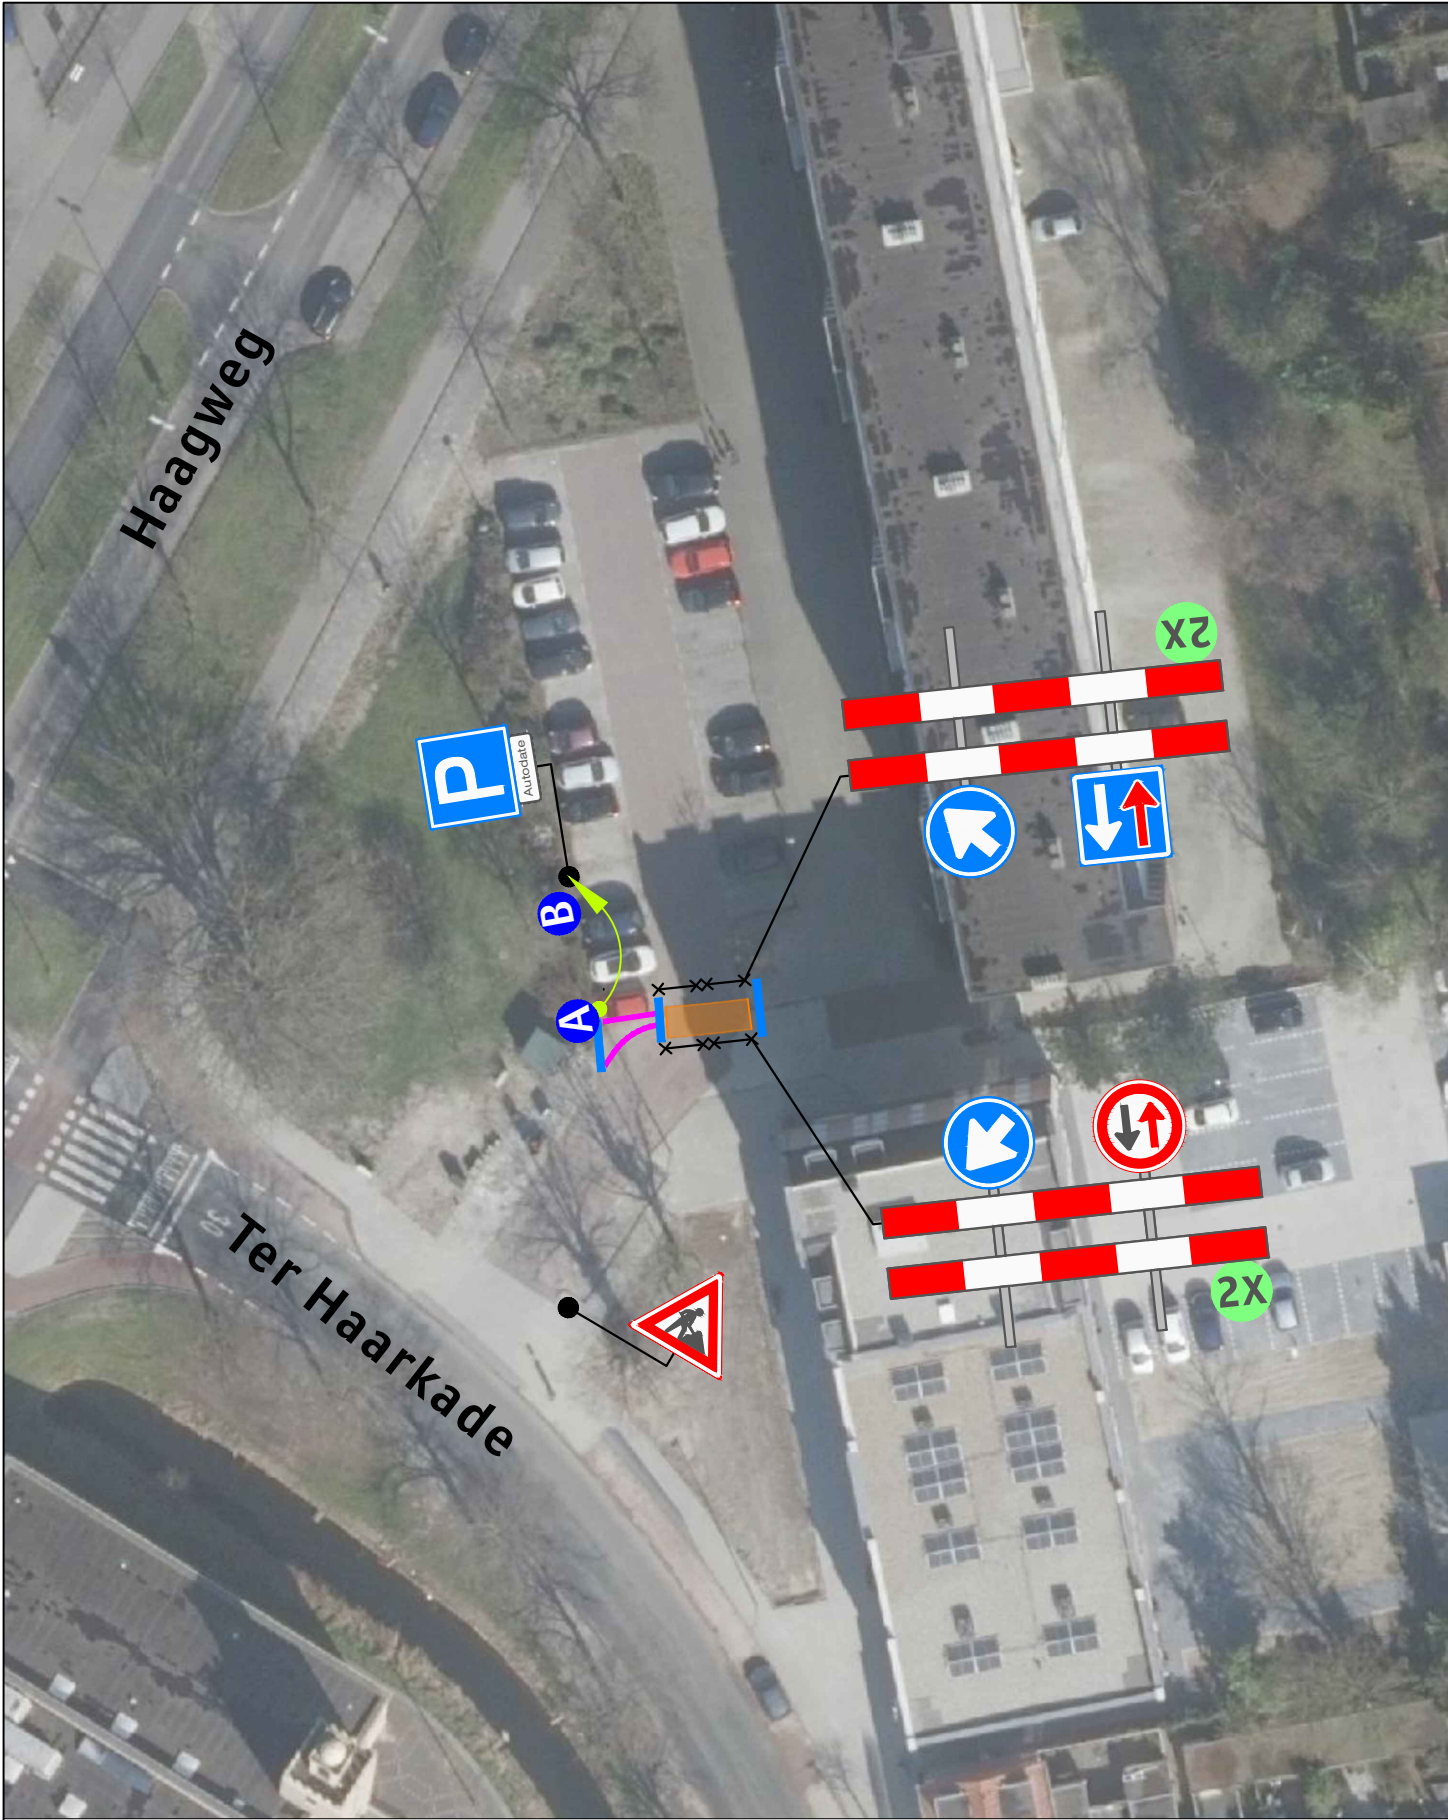

Legenda

- Werkruimte
- Banden afvlakken met koudasfalt Bakens (ca. 60 m)

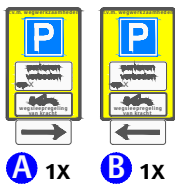

A 1X B 1X

Behoort bij beschikking van  
Burgemeester en Wethouders  
van Leiden



Z23/3504903



Leiden

Opdrachtgever:



Versluys verkeerstechniek BV  
Bodegraven - Ede - Rotterdam - Vijhuizen

Project:  
Ter Haarkade 2 te Leiden  
Haagweg 154

|                                                             |                                                                                        |
|-------------------------------------------------------------|----------------------------------------------------------------------------------------|
| Onderdeel: verkeersmaatregel                                | Afstand VRI: ... m                                                                     |
| Aard werkzaamheden opdr.gever: uitbreiding laagspanningsnet | K54368                                                                                 |
| Getekend : T. Runhaar                                       | Datum : 02-02-2023                                                                     |
| Gecontroleerd : H. Abarkan                                  | Datum : 02-02-2023                                                                     |
| Referentienr. : 273060                                      | Tekeningnummer: 123-00792-04                                                           |
| Formaat: A3 Schaal: nvt Status: Concept                     | Plaatsing conform CROW 96a en 96b - Conflicterende bebording / bewegwijzering afdekken |