
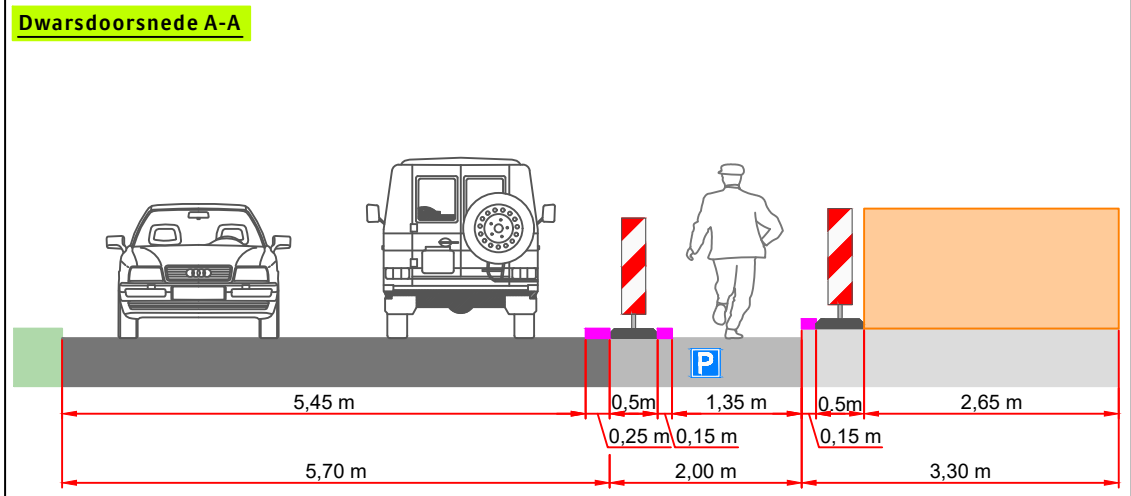


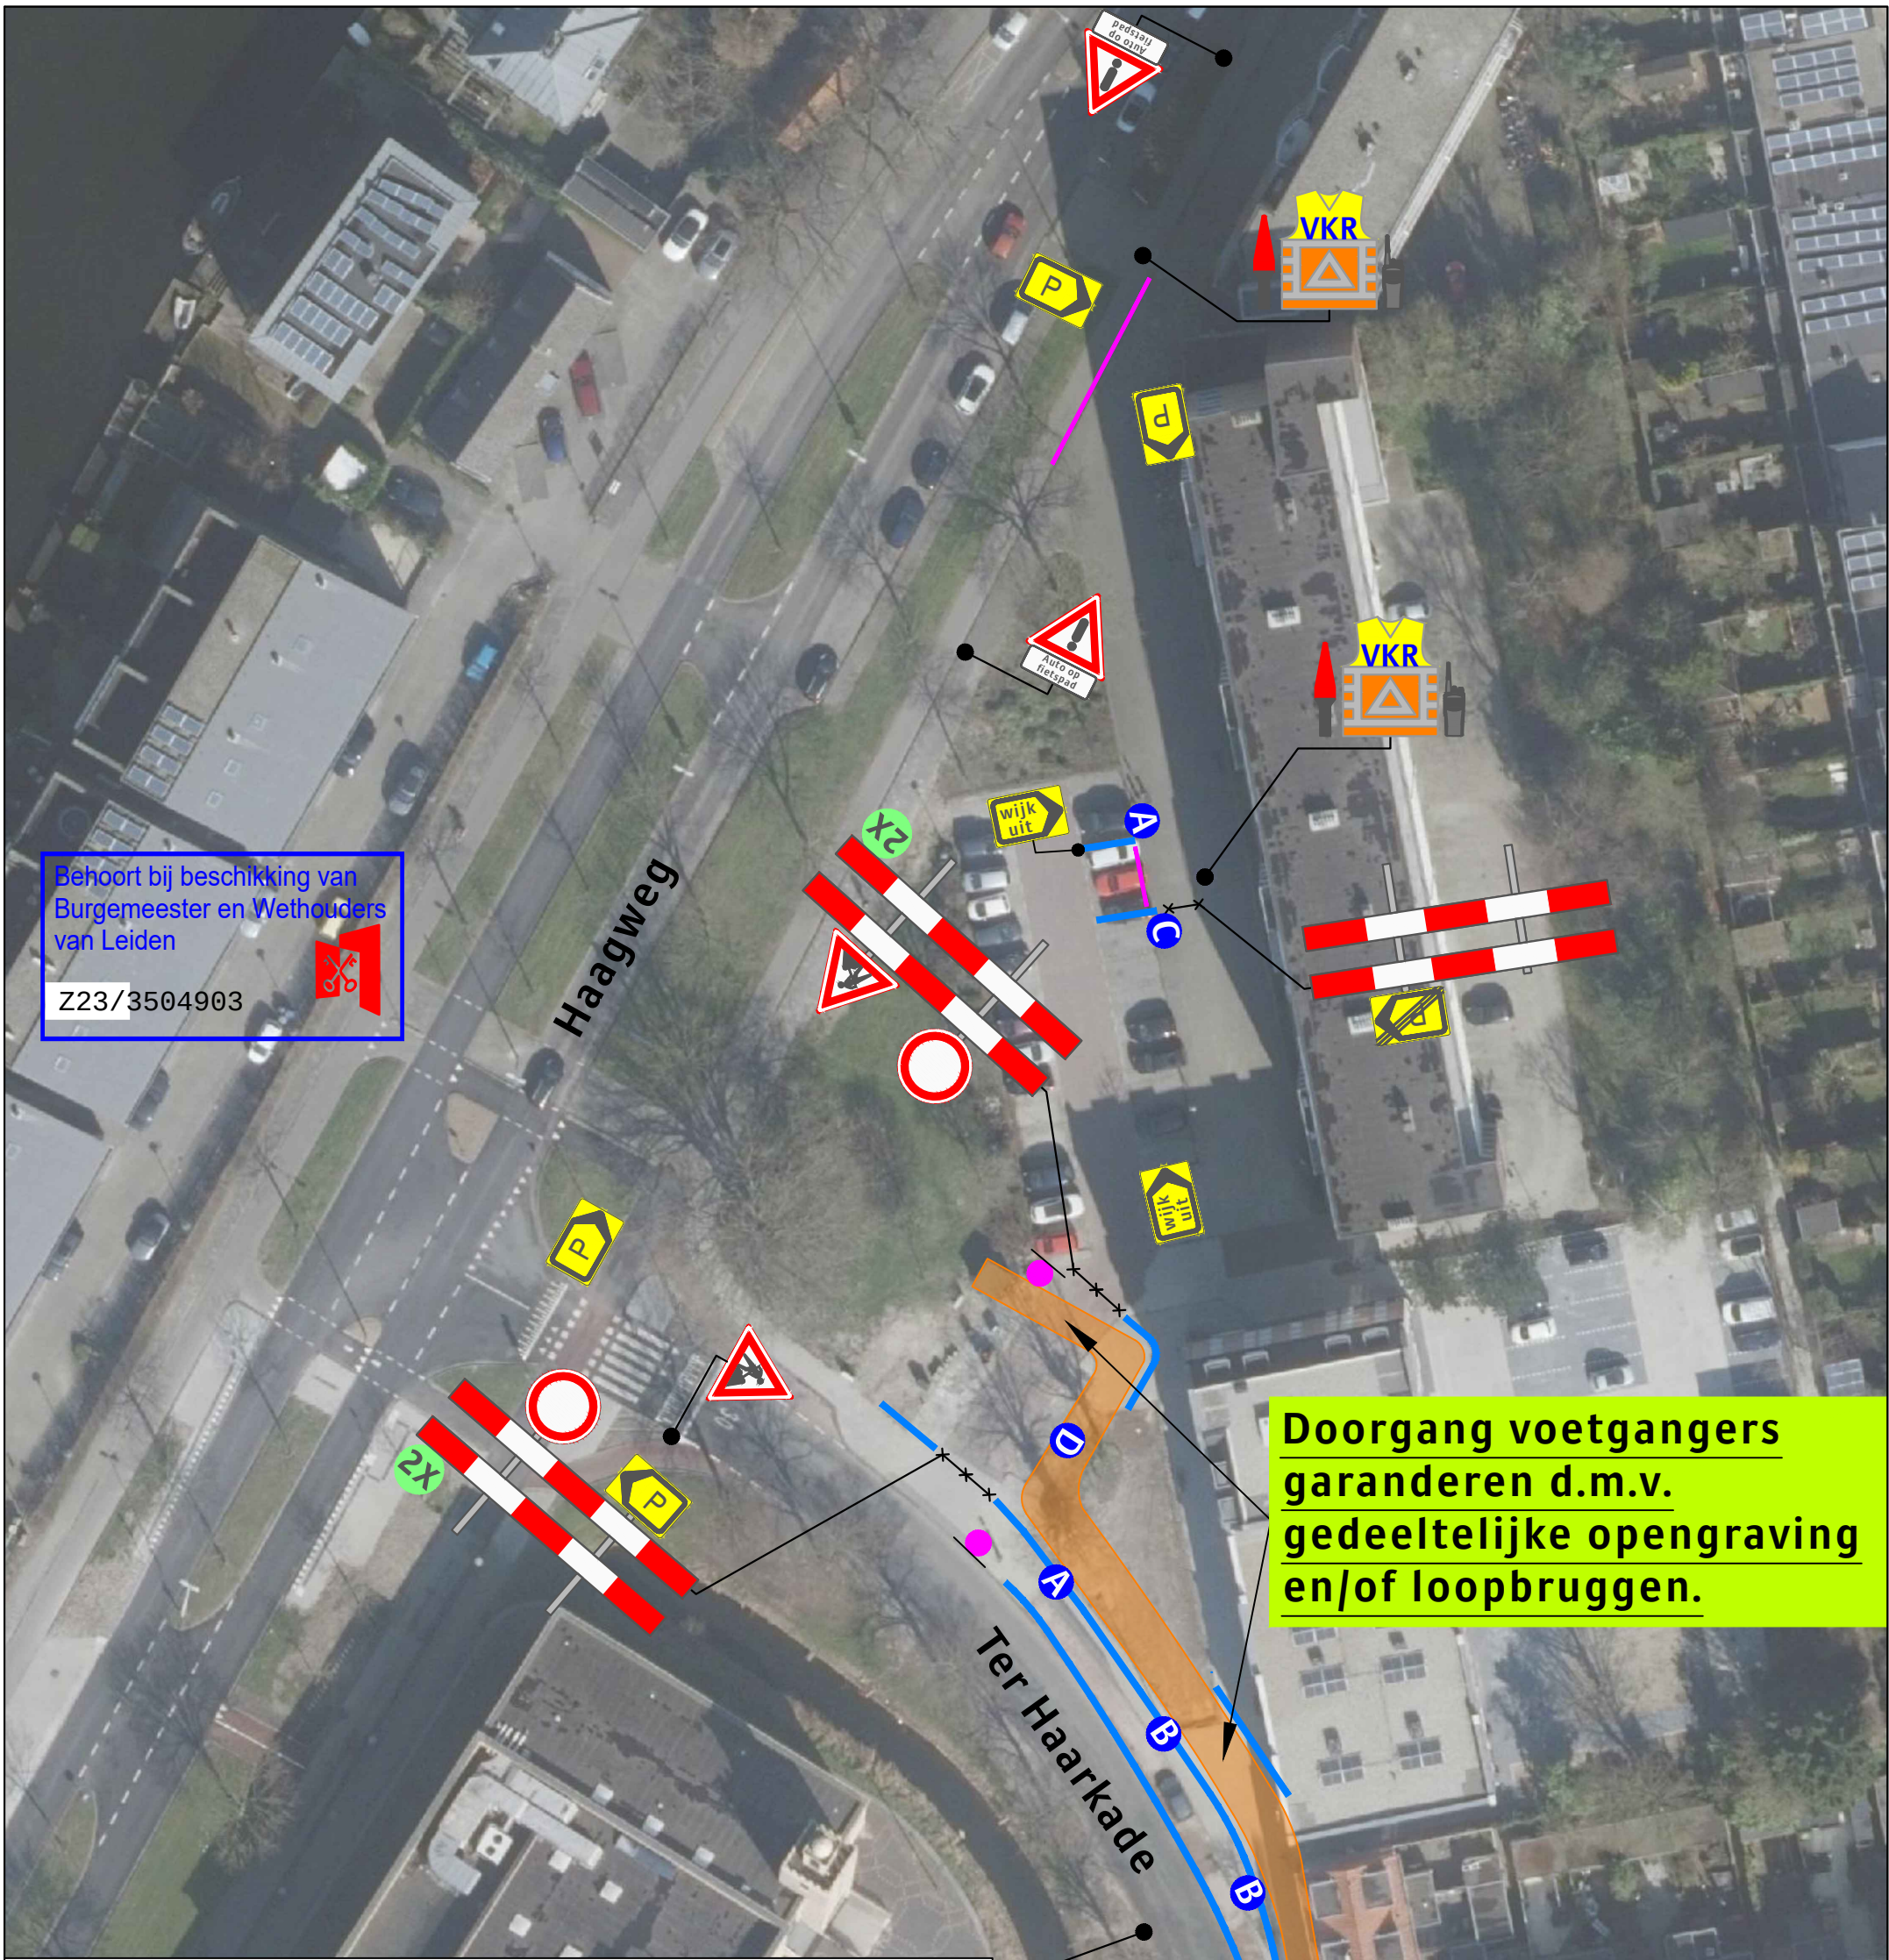

Legenda

- Werkruimte
- Banden afvlakken d.m.v. koudasfalt
- Bakens (ca. 160 m)

Deze weg is dicht

X t/m X

2X

A 2X B 2X C 2X D 1X 1 1X

N

Leiden

Opdrachtgever: **Liander**

Project: Ter Haarkade 2 te Leiden
Ter Haarkade 2 t/m 6

Onderdeel: verkeersmaatregel Afstand VRI: ... m

Aard werkzaamheden opdr.gever: uitbreiding laagspanningsnet

Getekend : T. Runhaar Datum : 02-02-2023

Gecontroleerd : H. Abarkan Datum : 02-02-2023

Referentienr. : 273060 Tekeningnummer: 123-00792-05

Formaat: A3 Schaal: nvt Status: Concept

Plaatsing conform CROW 96a en 96b - Conflicterende bebording / bewegwijzering afdekken