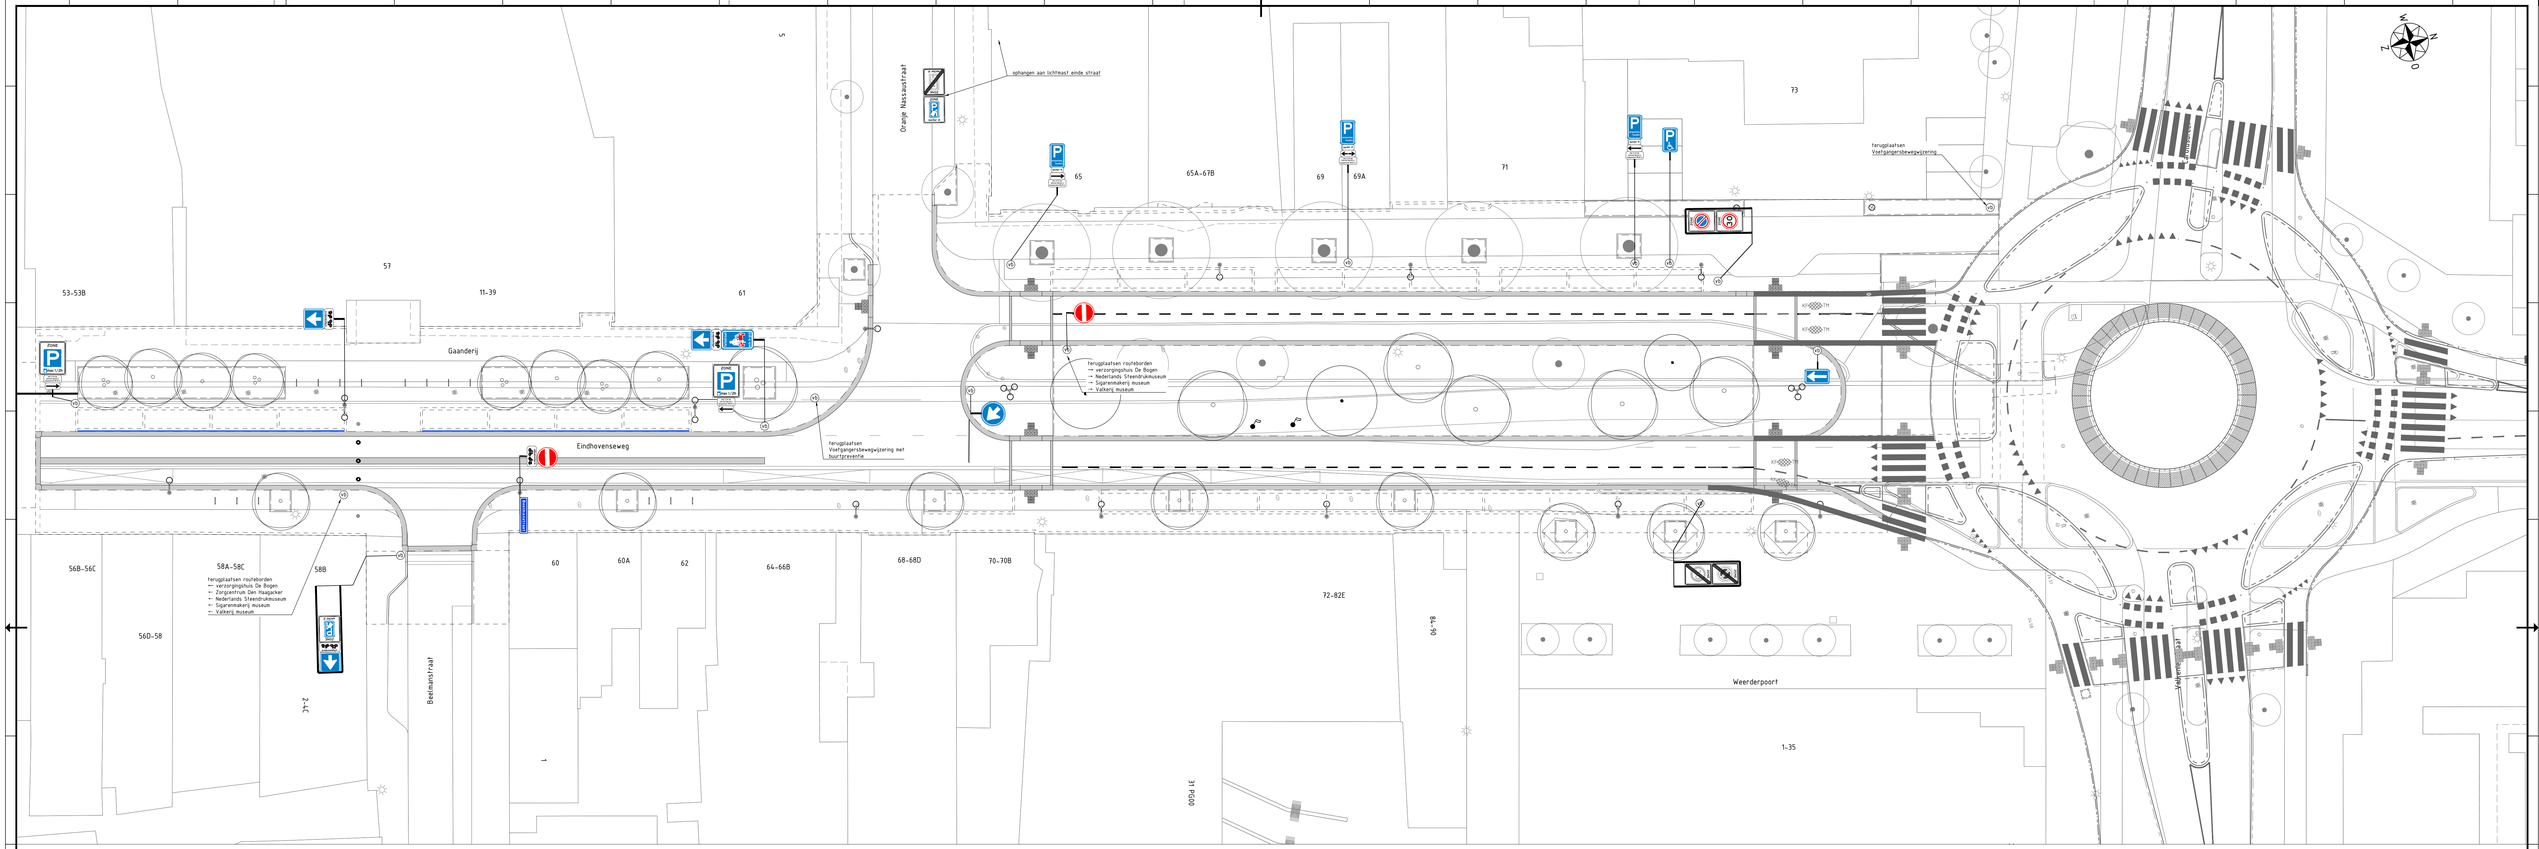

Legenda

- ★★★★★★★★★★★ werkgrens
- aanbrengen verkeersbord op paal
- aanbrengen verkeersbord op portaal
- aanbrengen verkeersbord op lichtmast

overzichtskaart schaal 1:2000

0 1 2 3 4 5m

Maten in meters, tenzij anders vermeld. Materiaalmaten in mm, tenzij anders vermeld.
Peilmaten in meters t.o.v. N.A.P., tenzij anders vermeld. Diameters in mm, tenzij anders vermeld.

Versie	Datum	Omschrijving	Getekend	Gecontroleerd	Vrijgegeven
d1.0	27-03-2023	Bebording centrum entree noord vernieuwd	MHe	JLi	
d2.0	31-03-2023	Aanp. onderborden parkeerschijfzone+sector onderborden	MHe	JLi	

Opdrachtnemer:
Megaborn
techniek met beleid
Postbus 56
4780 BB Waardenburg
tel. 0418-654900
info@megaborn.com
www.megaborn.com

Opdrachtgever:
GEMEENTE VALKENSWAARD
Postbus 10.100
Valkenswaard
tel. 040-2085444
gemeente@valkenswaard.nl
www.valkenswaard.nl

Project: Centrum entree noord Valkenswaard

Onderdeel: aan te brengen bebording + contouren rotonde

Fase: UO

Documenttype: tekening	
Blad: 1 van 1	
Formaat: A1.0	Schaal: 1:200
Projectnummer:	GVa2206
Besteknummer:	GVa2201
Status:	Definitief

Tekeningnummer: GVa2206-903 d1.0

GVa2206-903 d2.0 Bebording, Eindhovenseweg Noord.dwg