

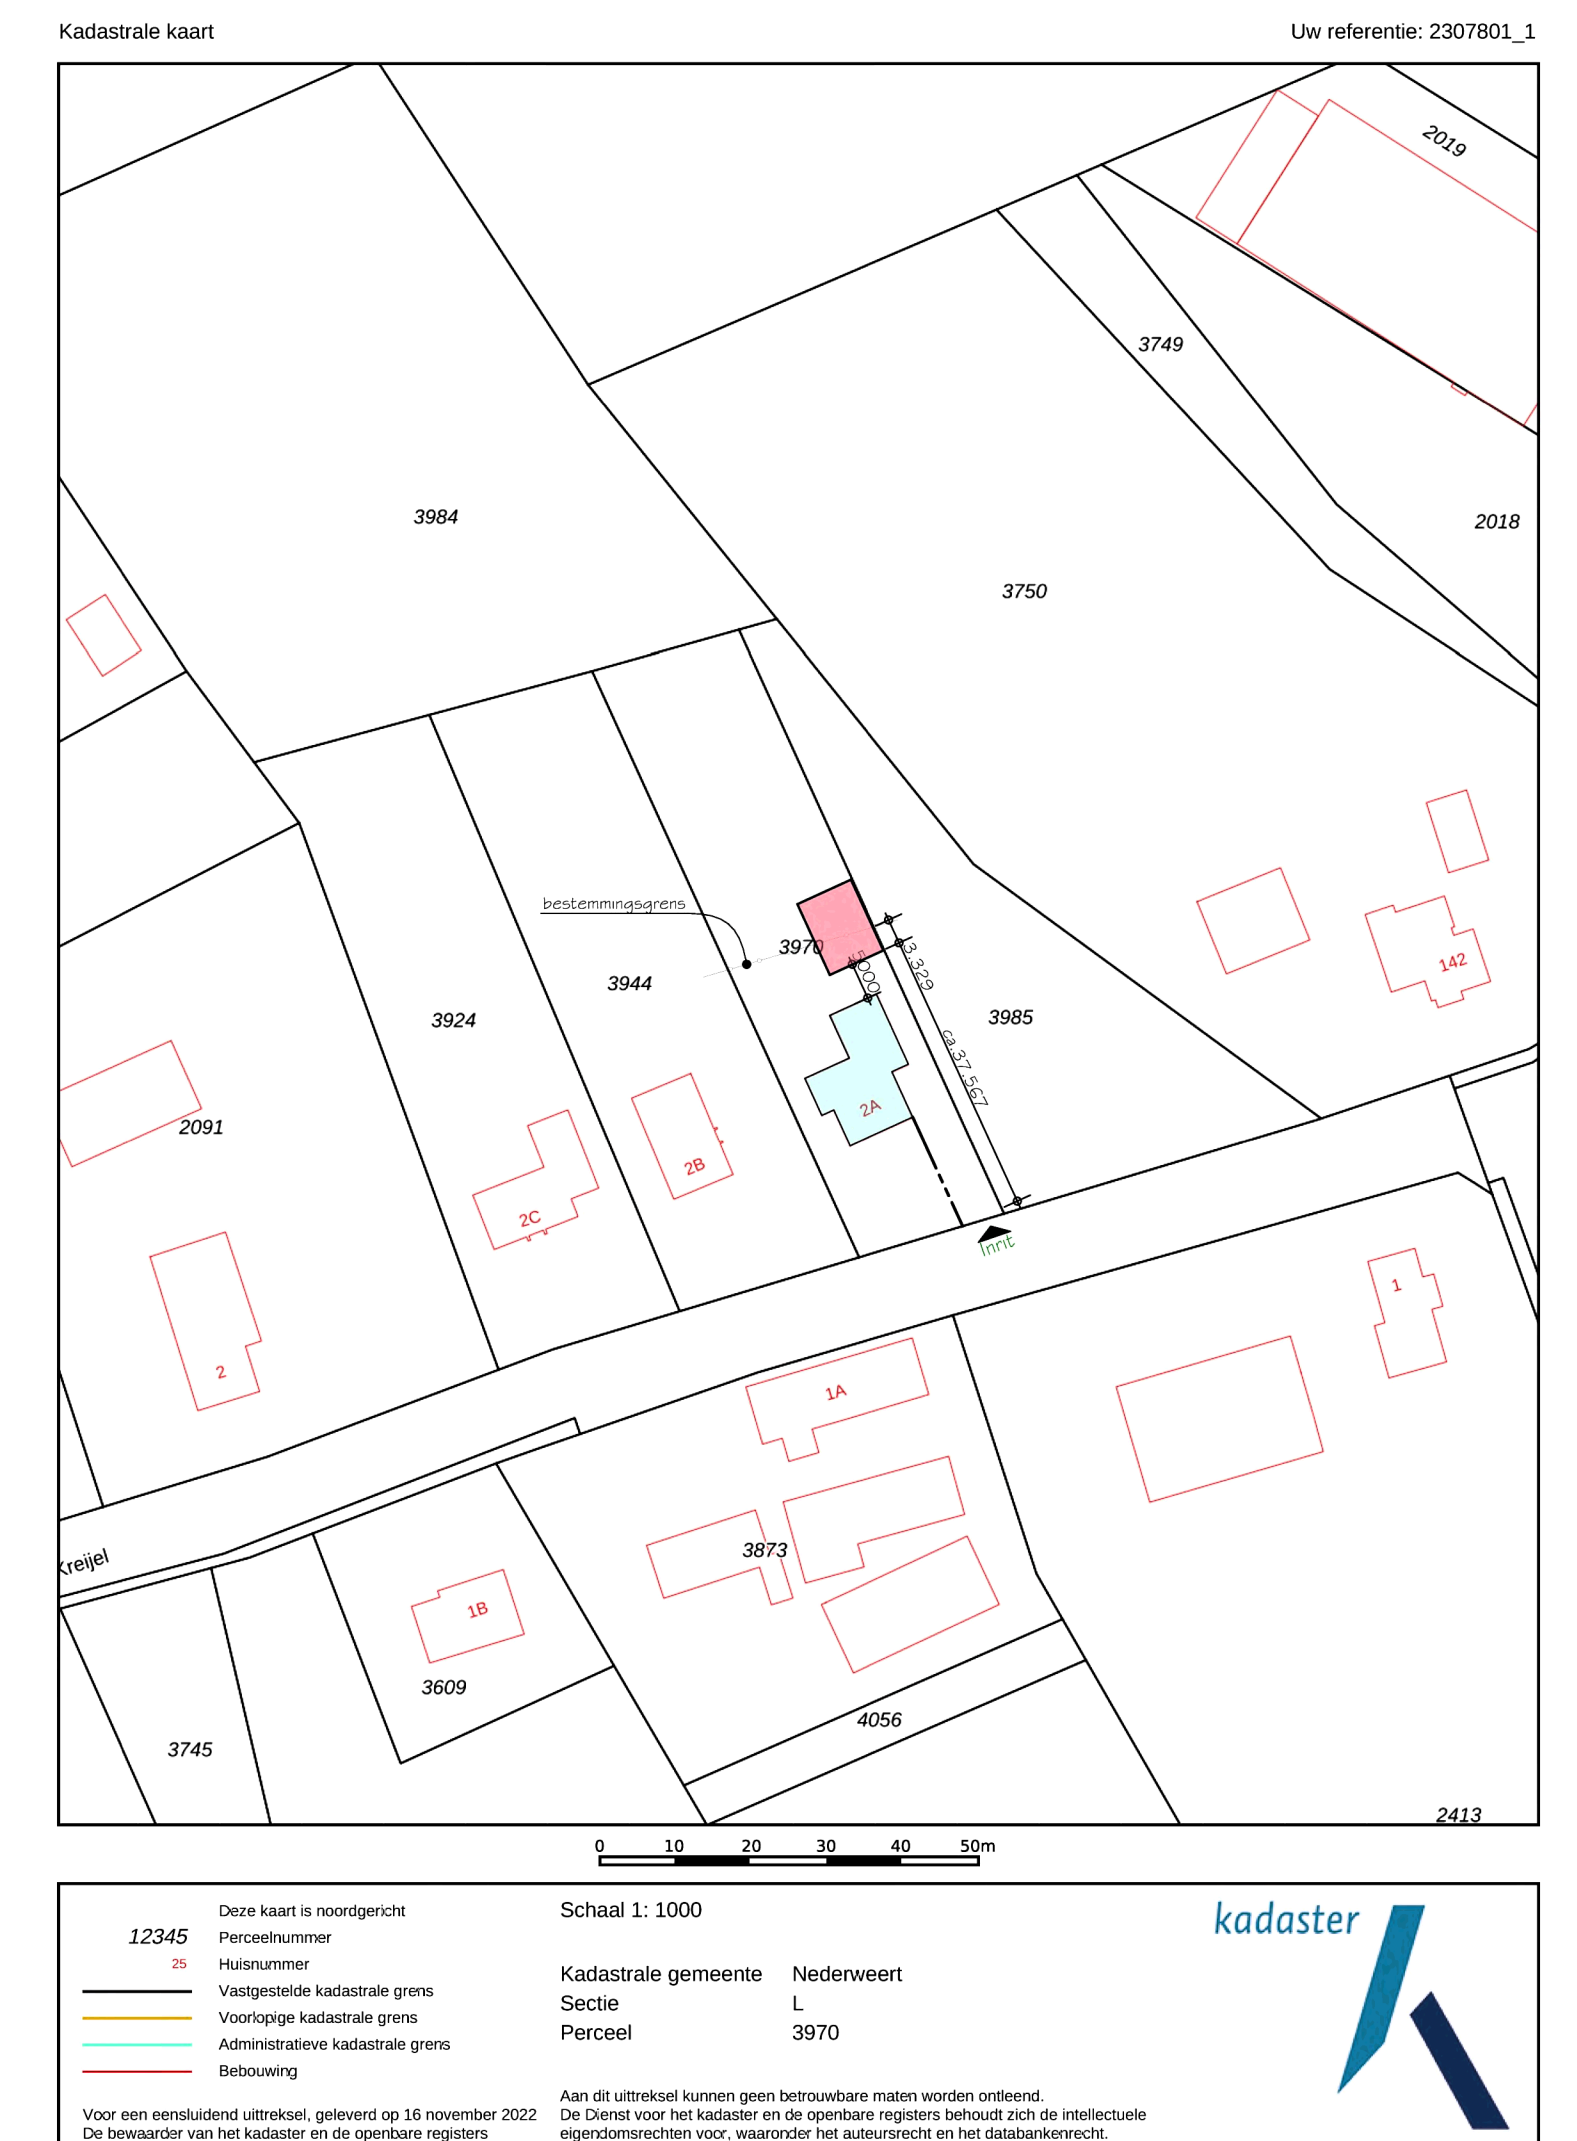
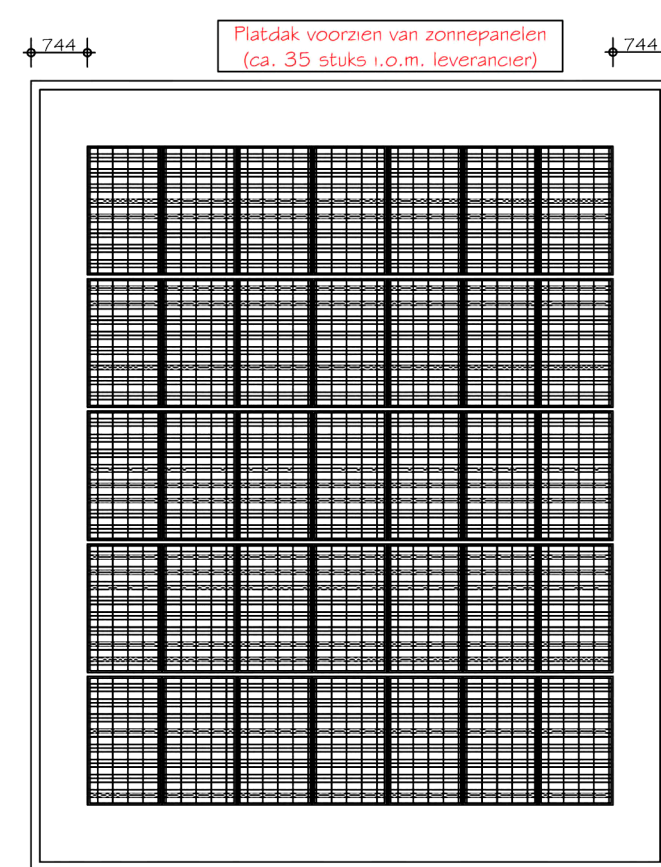


RUIMTE RENVOOI

| Nr. | Naam | Benoemde ruimte | Netto vloeropp. [m²] | Gebruiksopp. (1500+) [m²] | Ruimte ventilatie [dm³/s] |
|------|-----------|-----------------|----------------------|---------------------------|---------------------------|
| 0.01 | Berging-1 | Berg ruimte | 16,84 | 16,84 | 0,00 |
| 0.02 | Berging-2 | Berg ruimte | 17,39 | 17,39 | 0,00 |

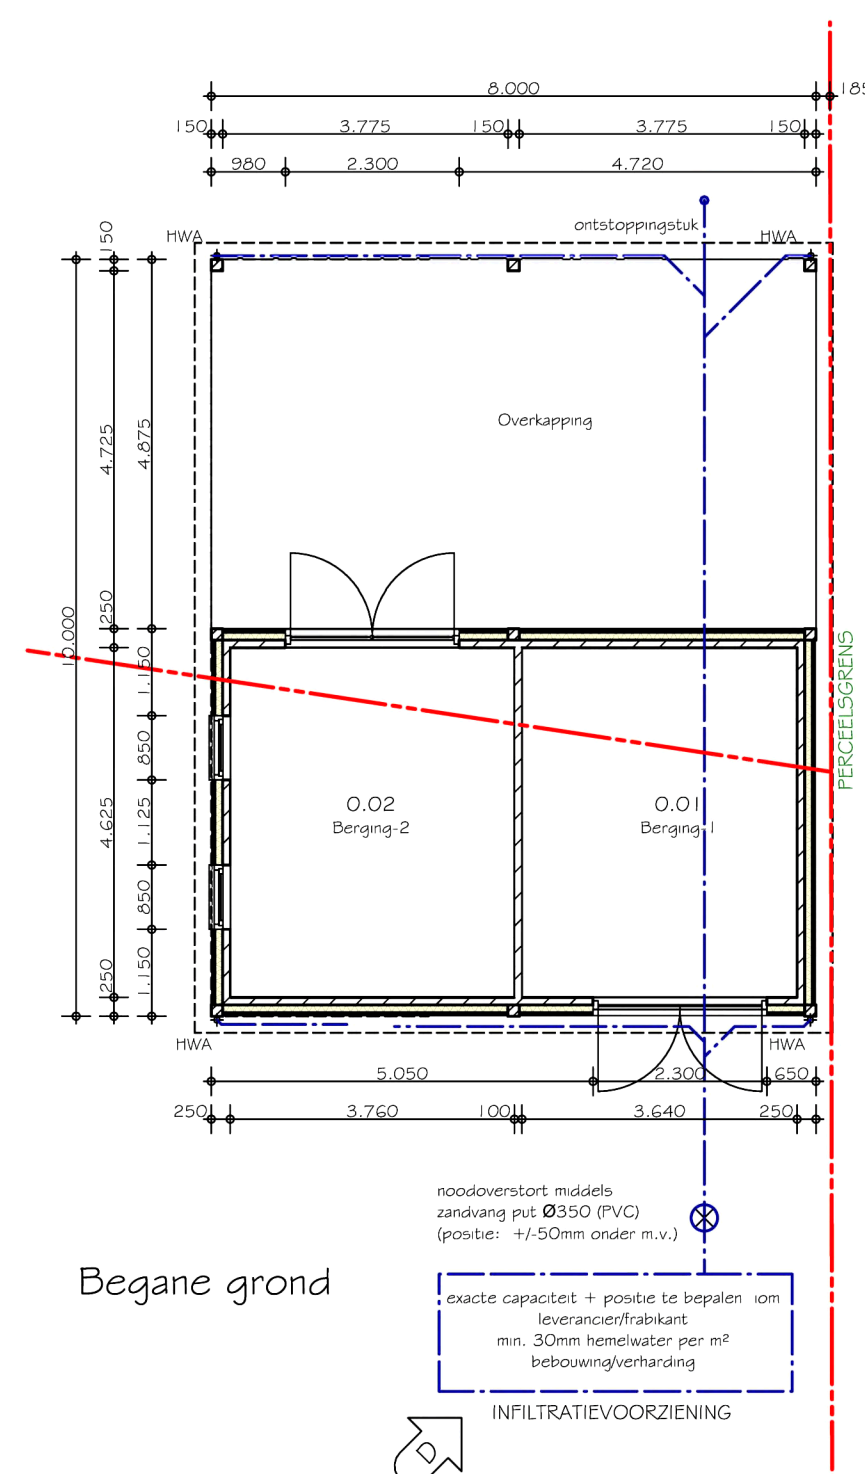

SITUATIE
 Gemeente Nederweert
 Gemeentecode - sectie - nummer
 NDW00 - L - 3970

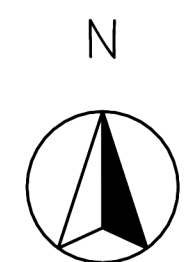

BOUWSTUDIO 
 ONTWERP & ADVIES

| | |
|---|---|
| +31 (0)495 630 667 WWW.BOUWSTUDIO08012.NL | |
| PROJECT ONDERDEEL STATUS: | NIEUWBOUW BERGING + OVERKAPPING BESTEHTEHENING OMGEUINGSVERGUNNING |
| OPDRACHTGEVER: | KREIJEL 2A |
| PROJECTNA: | 22-331 |
| REVISIE: | A 10-01-'23 B 08-02-'23 C 22-02-'23 D 24-03-'23 |
| TEKENINGNR: | DO-001 |