
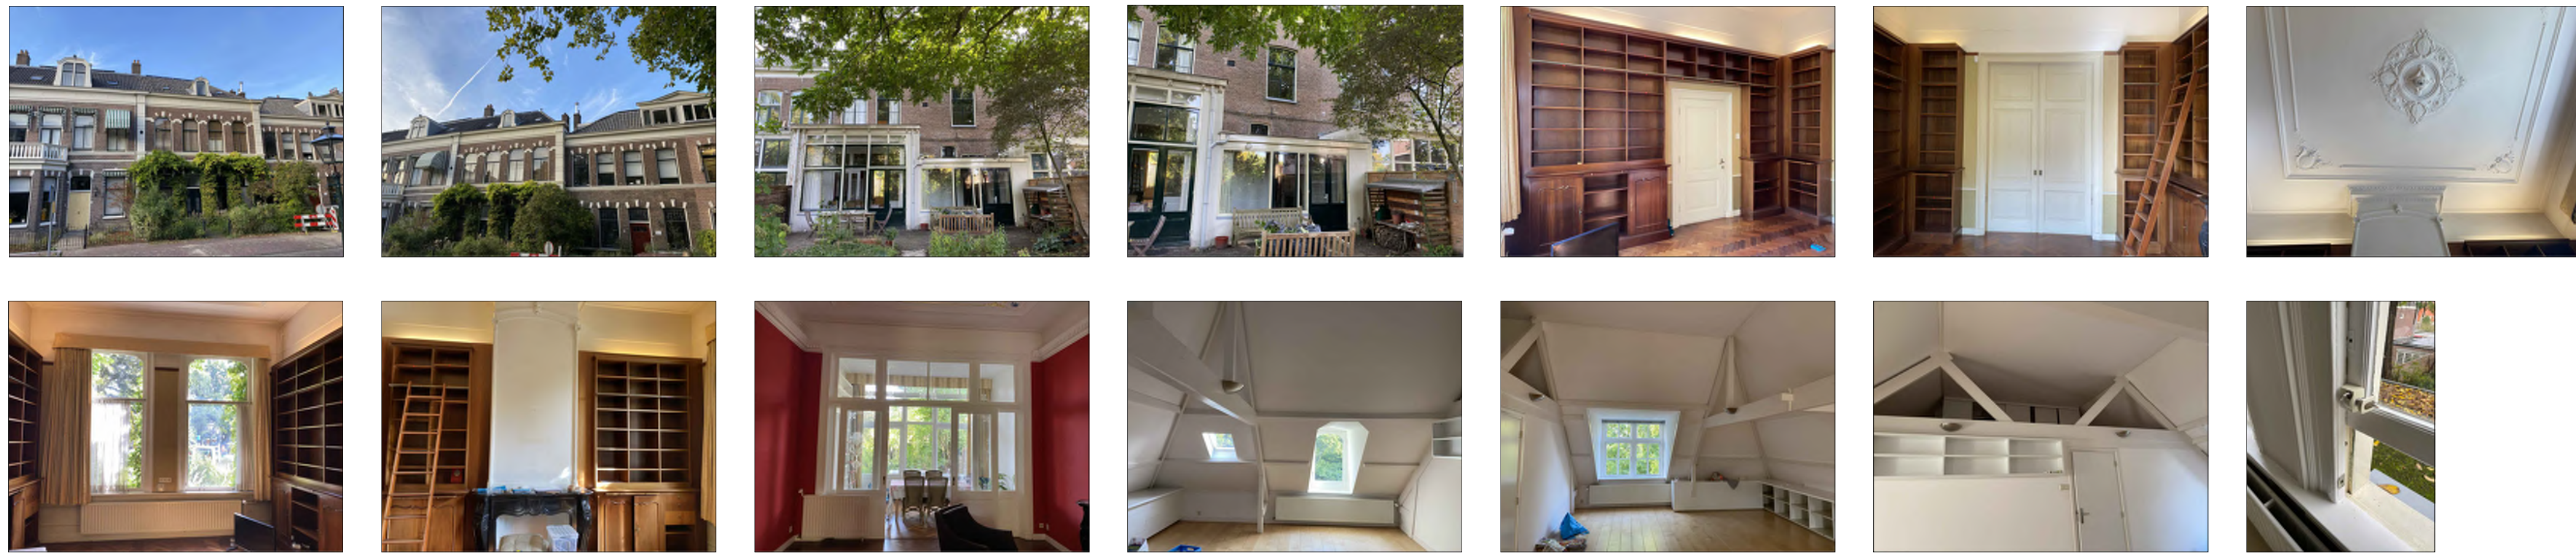
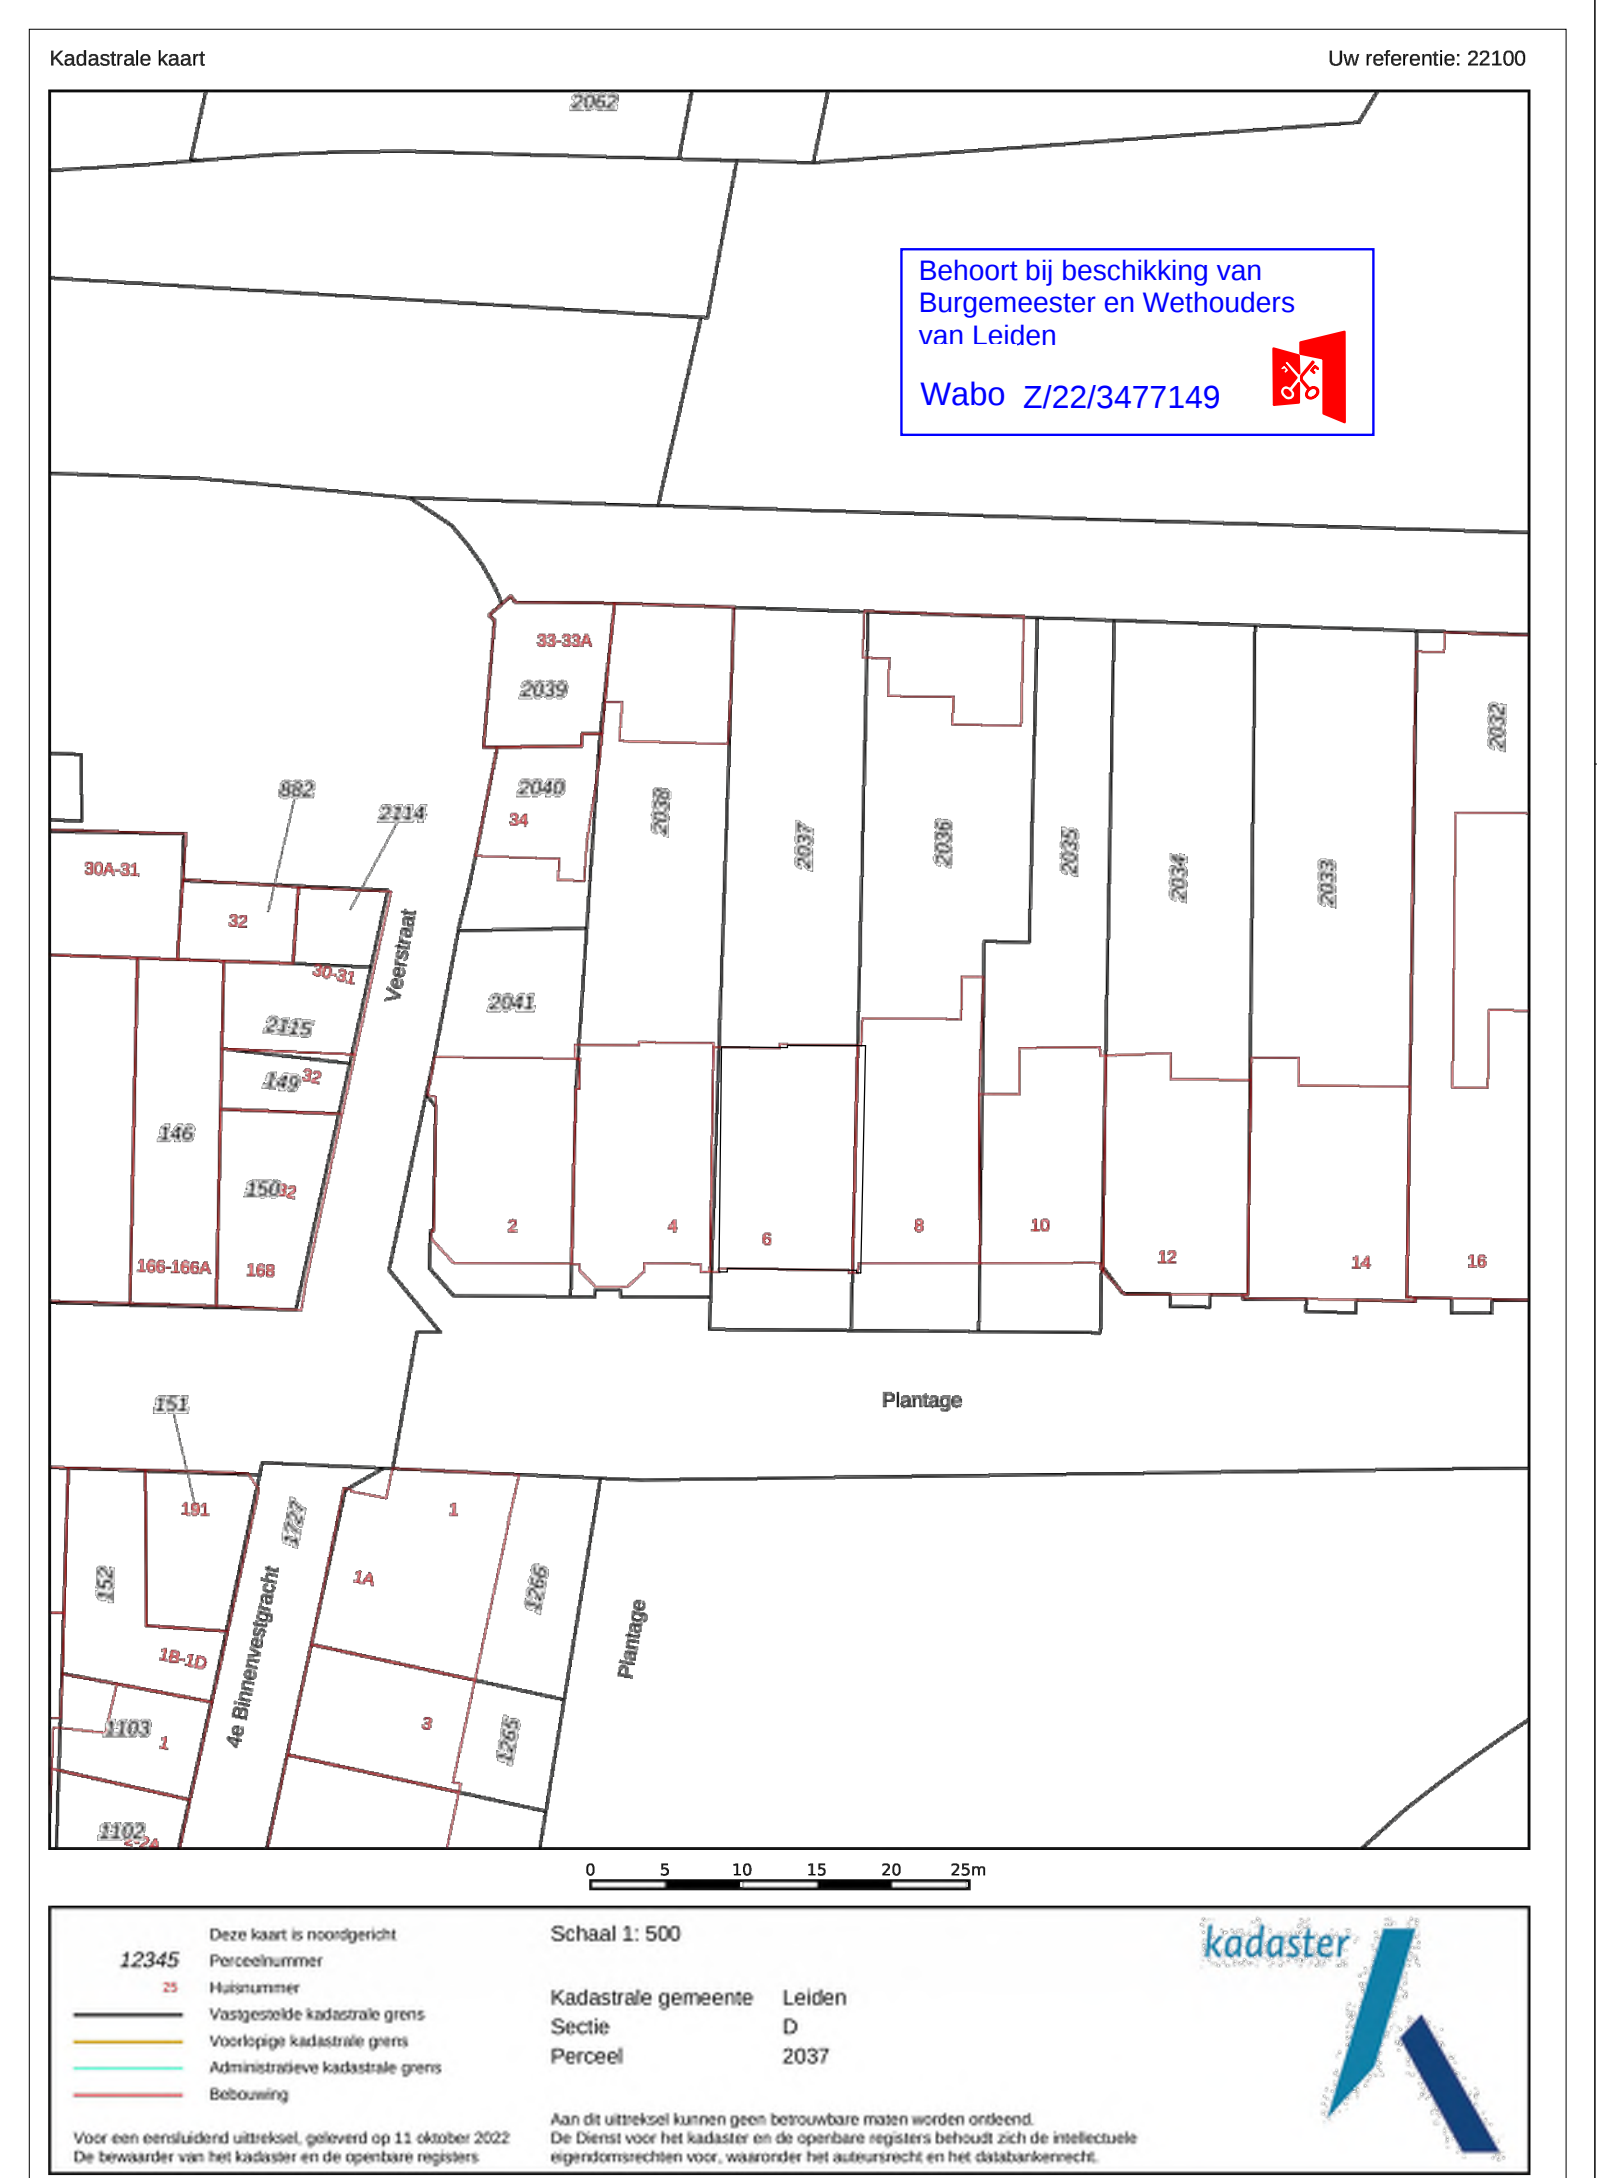


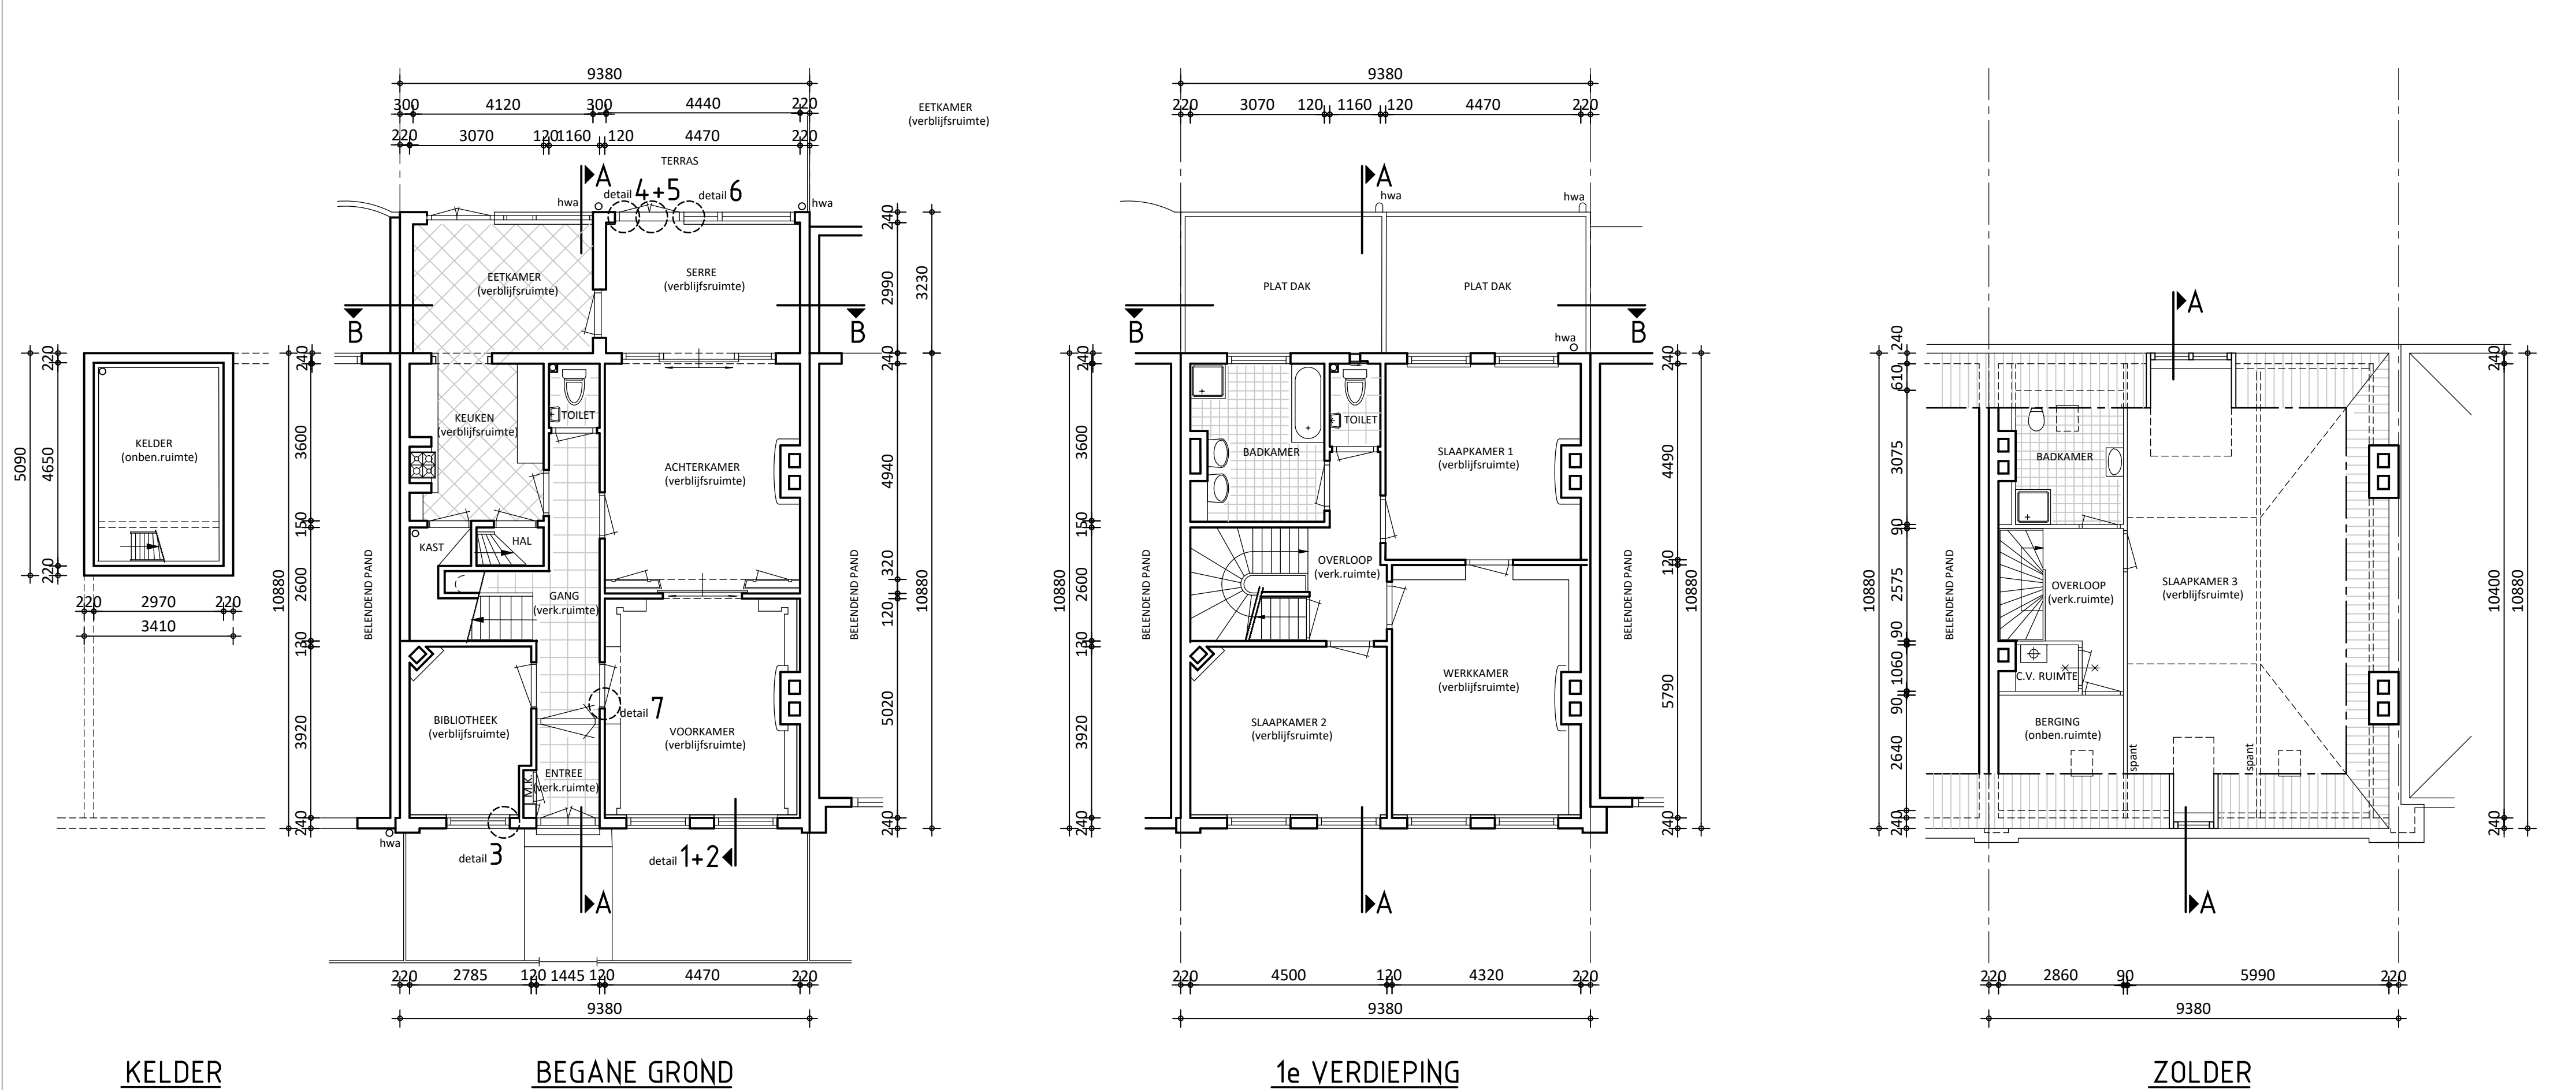

SITUATIE

PROJECT: VERBOUWING PAND AAN DE PLANTAGE 6 TE LEIDEN

OPDRACHTGEVER: FAM VAN DER ZEE
PLANTAGE 6 2311 JC LEIDEN

TEKENING: BESTAANDE TOESTAND

FASE: DEFINITIEF ONTWERP

DATUM	16-11-2022	A	E
SCHAAL	1:100	B	F
FORM.	A1	C	G
GET.		D	H

KVVK I KORBEE VAN DER KROFT
NIEUWE ZEEWEG 66

ARCHITECTEN BNA
2202 HB NOORDWIJK

T+31 (0)71 36 20 700
INFO@KVVKARCHITECTEN.NL

F+31 (0)71 36 15 478
WWW.KVVKARCHITECTEN.NL

22100
DO-01

