




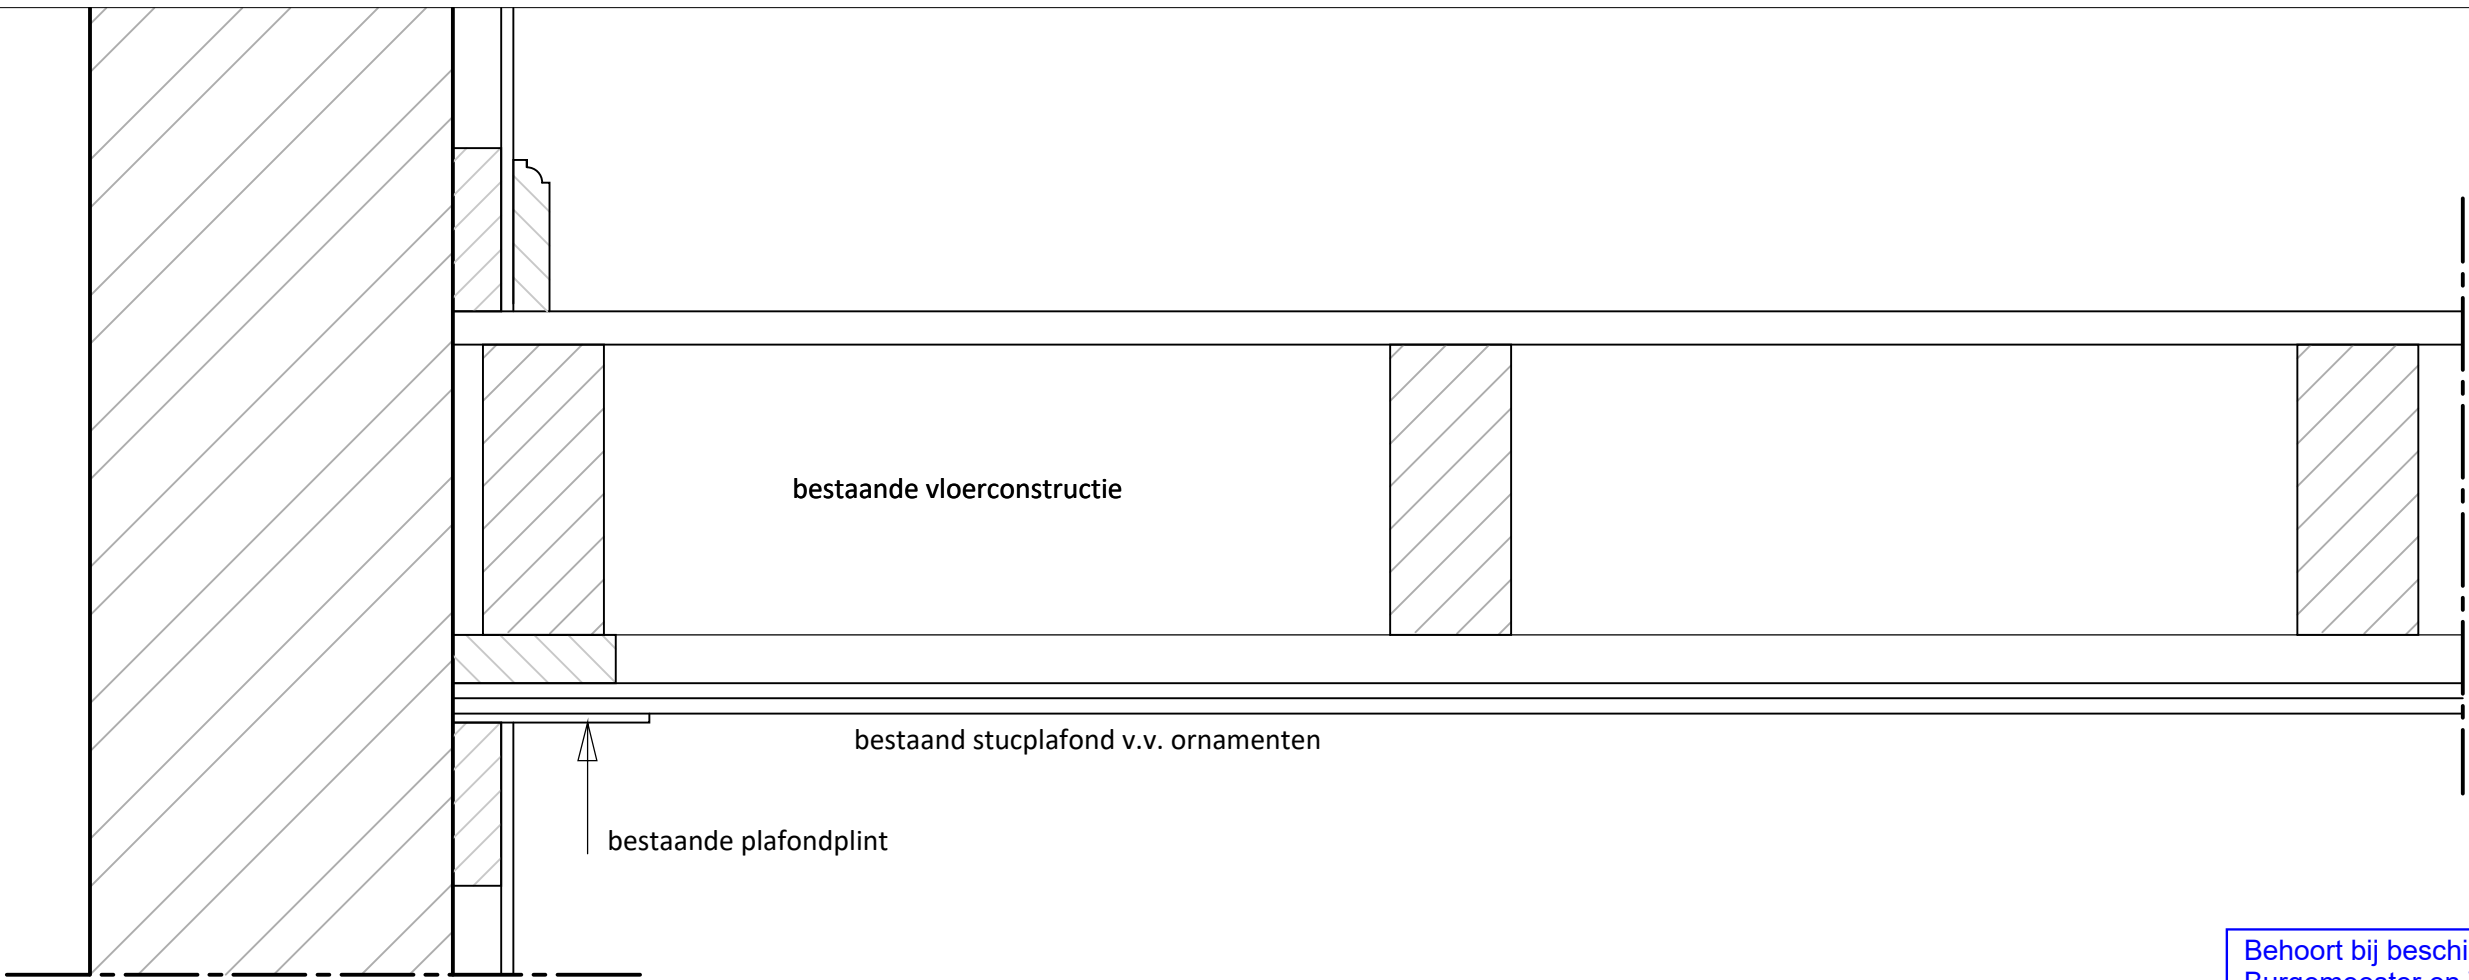


Behoort bij beschikking van
Burgemeester en Wethouders
van Leiden
Wabo Z/22/3477149

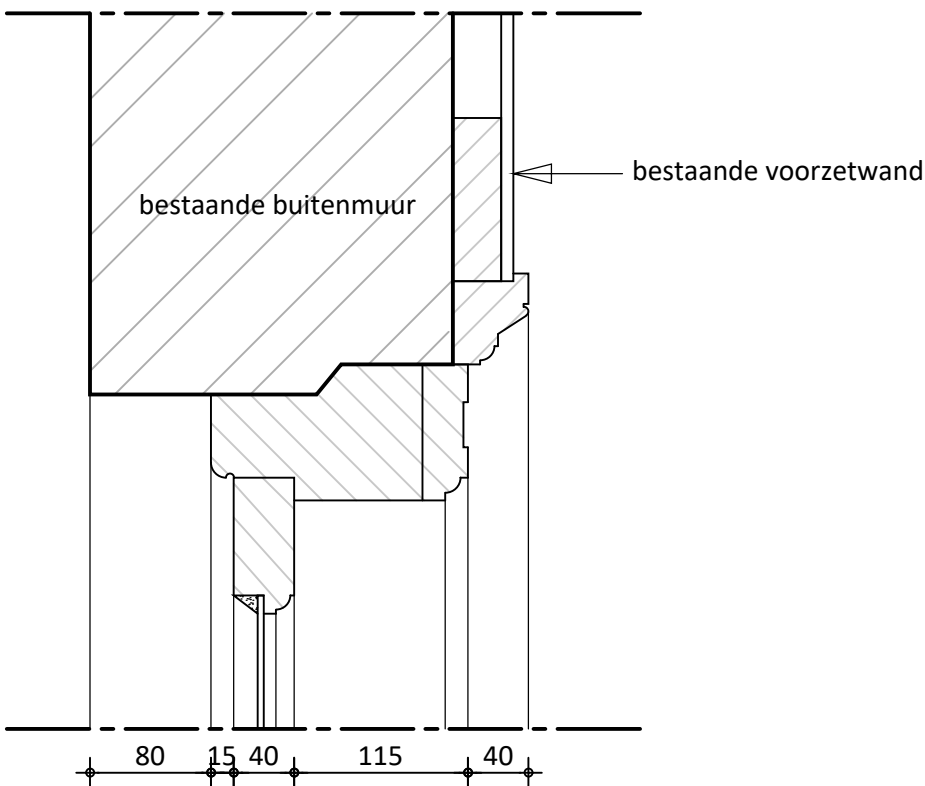


DETAIL .1.

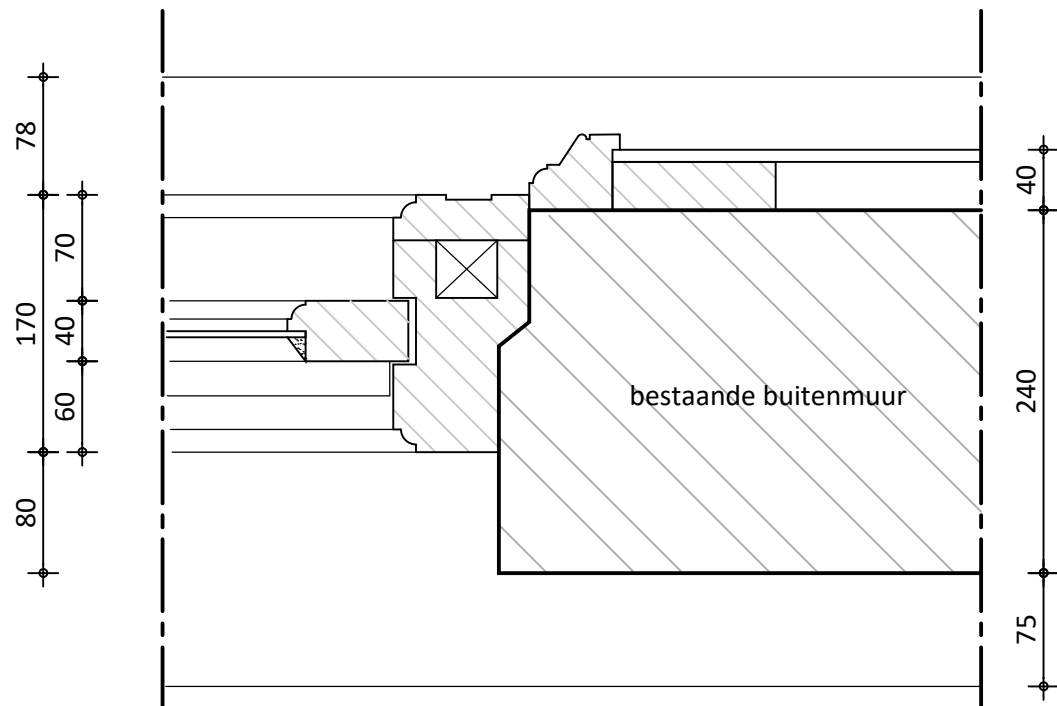

DETAIL .3.

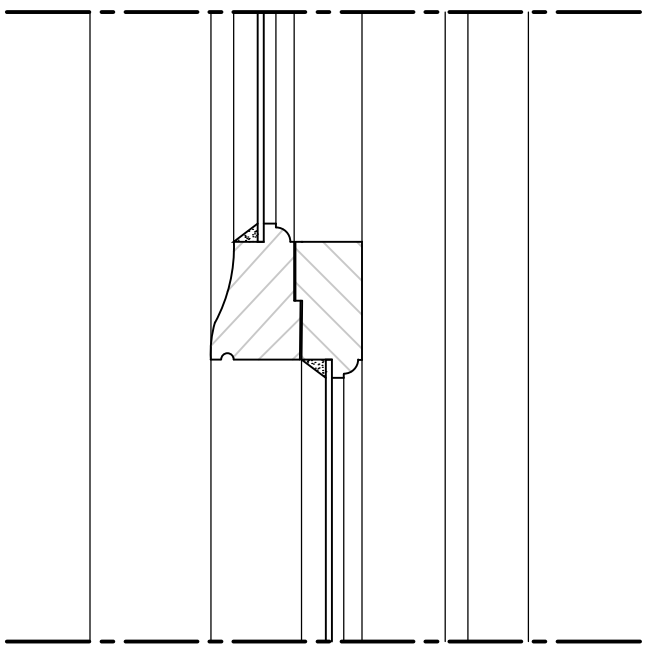


DETAIL .1A.

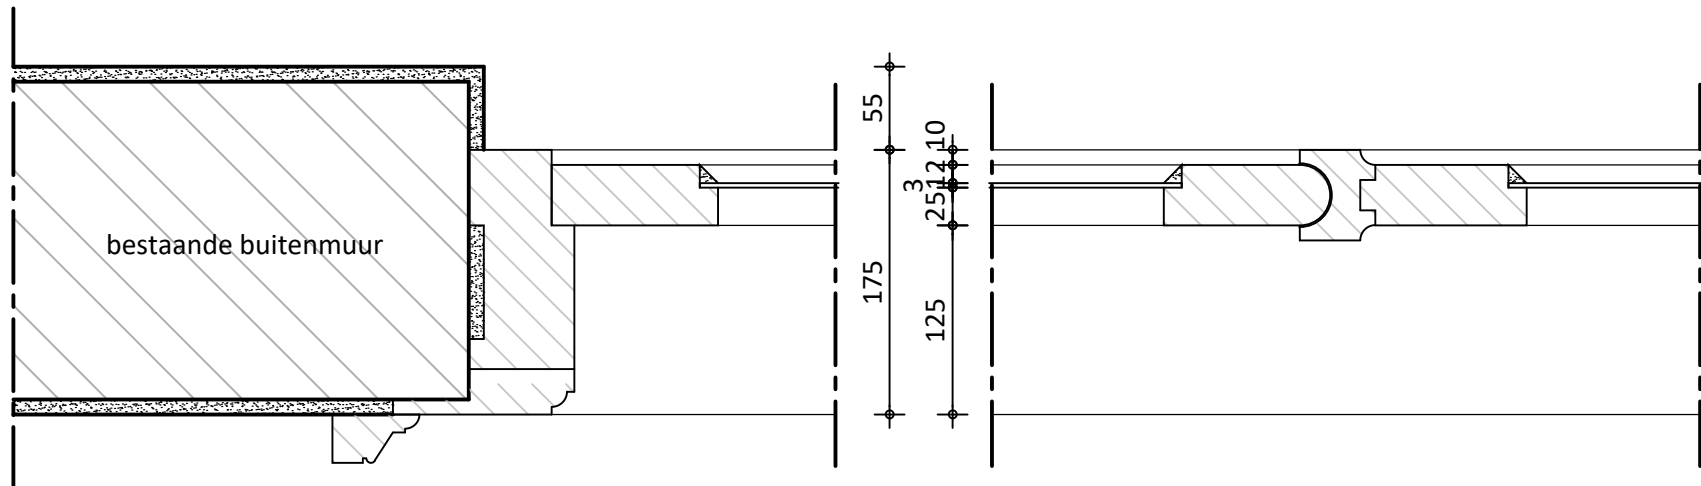


DETAIL .4.


DETAIL .5.

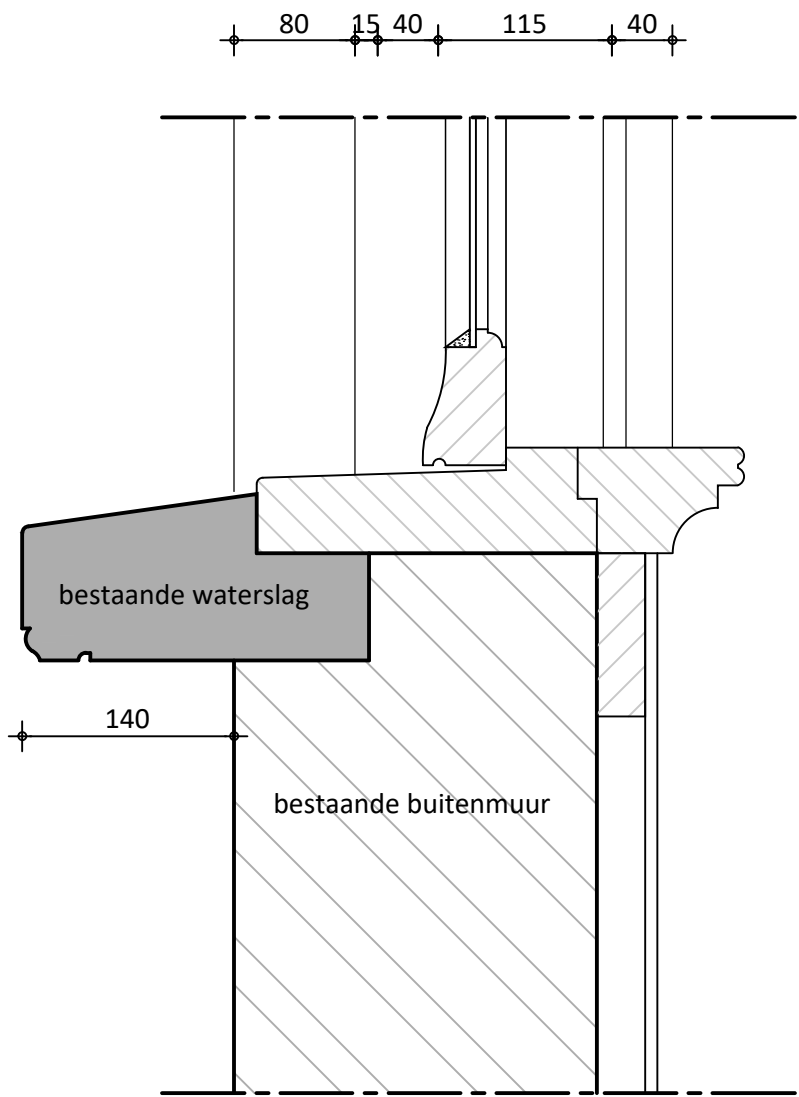

DETAIL .2.

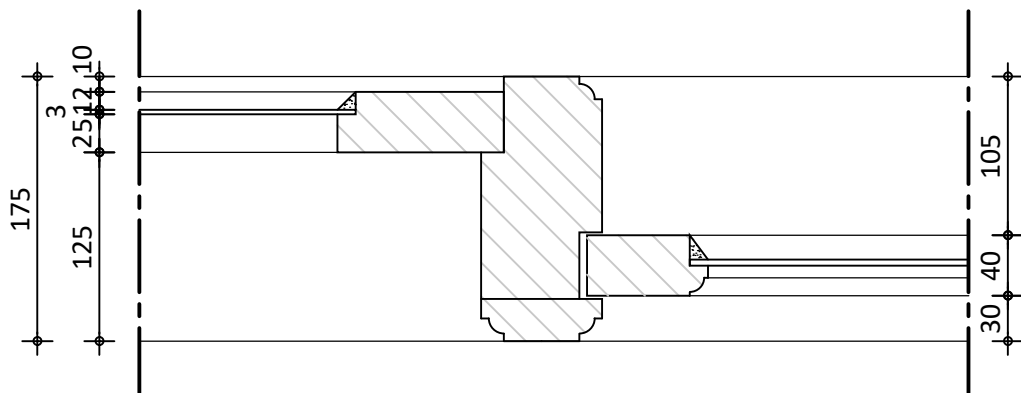

DETAIL .6.

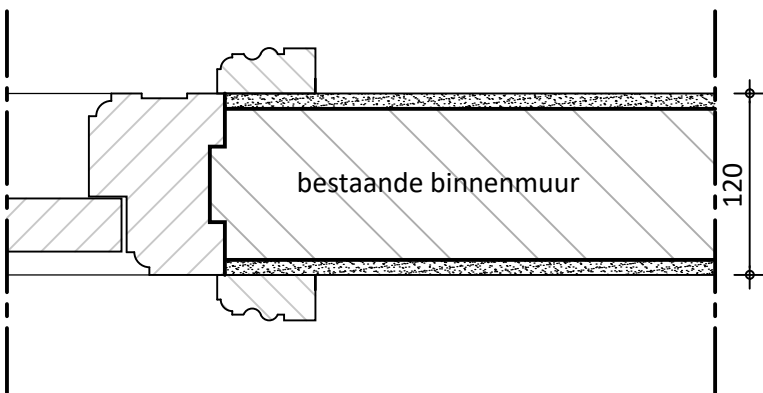

DETAIL .7.

PROJECT VERBOUWING PAND AAN DE PLANTAGE 6 TE LEIDEN

OPDRACHTGEVER FAM VAN DER ZEE
PLANTAGE 6 2311 JC LEIDEN

TEKENING BESTAANDE DETAILS

FASE DEFINITIEF ONTWERP

DATUM 16-11-2022
SCHAAL 1:5
FORM. A2
GET.

A
B
C
D

E
F
G
H

22100
DO-02

KVDK | KORBEE VAN DER KROFT
NIEUWE ZEEWEG 66

ARCHITECTEN BNA
2202 HB NOORDWIJK

T +31 (0)71 36 20 700
INFO@KVDKARCHITECTEN.NL

F +31 (0)71 36 15 478
WWW.KVDKARCHITECTEN.NL

KVDK