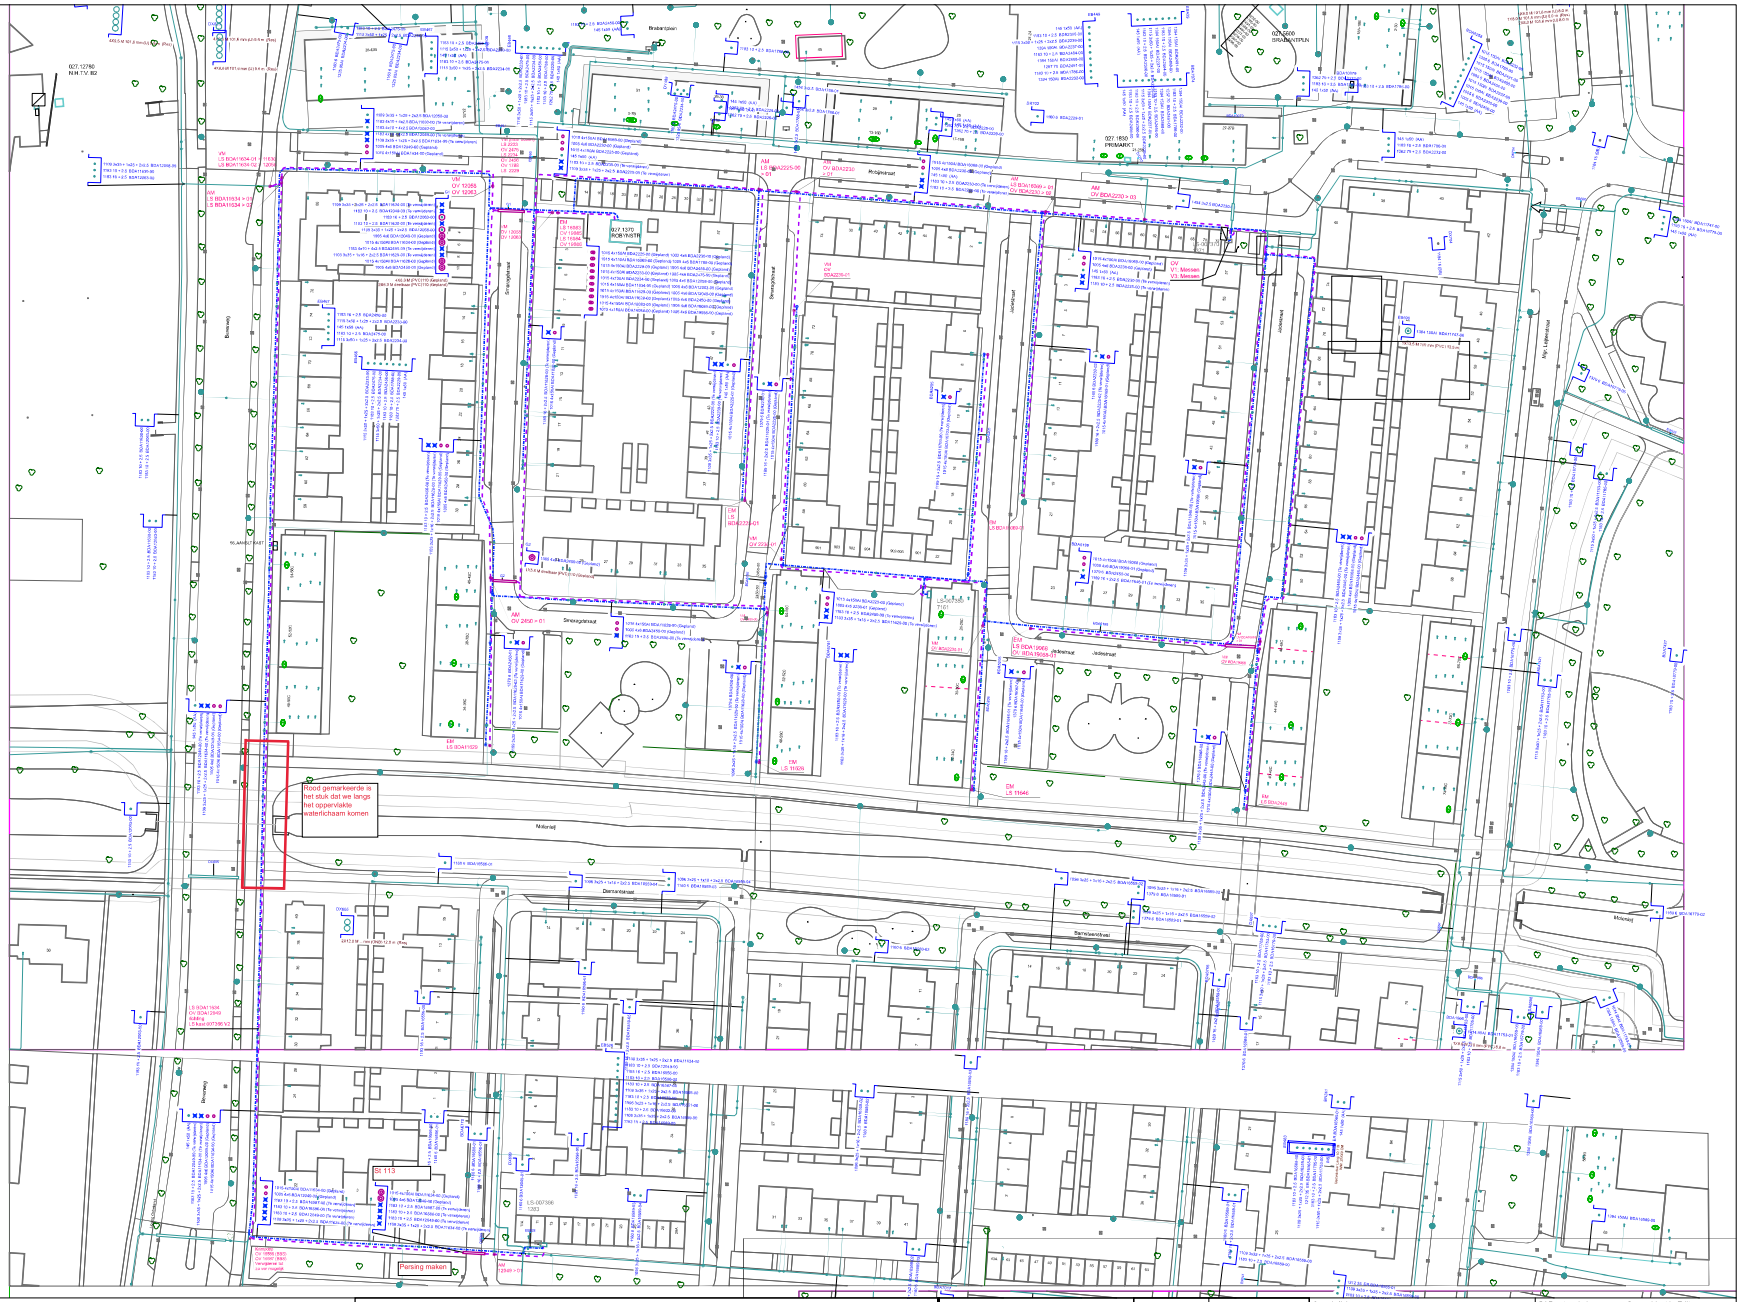

623195-B

symbool	omschrijving

Omschrijving : Geen object in Editor

Status : Geen object in Editor

SAP netwerkplan	: Geen object in Editor
SAP projectdefinitie	: Geen object in Editor
Synfranummer	: Geen object in Editor
Ontwerp door	: Geen object in Editor
Tekening nr.	: Geen object in Editor
Projectbek. Aangem.	: Geen object in Editor
Projectbek. Gewijzigd	: Geen object in Editor
A1 Schaal: 1:600	Datum plot: 08/02/2023

Brabant West Afd. A, E & I
Zwaanhoefstraat 12
4702 LC ROOSENDAAL

ENEXIS